


ORTSGEMEINDE BOCKENHEIM

BEBAUUNGSPLAN "IM BRÜBEL, ERWEITERUNGSPLAN I"

Landschaftsplanerisches Entwicklungskonzept

Legende Vermeidungs- und Ausgleichsmaßnahmen

Bestand	Planung	Flächen für Maßnahmen und Regelungen zum Schutz, zur Pflege und zur Entwicklung von Boden, Natur und Landschaft
		Baumerhaltung
		Gehölzerhaltung
		Hochstammgehölzpflanzung
Flächen mit begleitenden Maßnahmen und Regelungen zum Schutz, zur Pflege und zur Entwicklung von Boden, Natur und Landschaft		
in Bezug auf:		
L		die Lebensräume von Tieren und Pflanzen
B		den Boden (Erosionsschutz)
W		den Wasserhaushalt
E		die Erholung und das Landschaftsbild
K		das Lokalklima
		Dauergrünland
Sonstige Flächen		
		Schotter-/Grasweg
		Grenze des Planungsgebietes

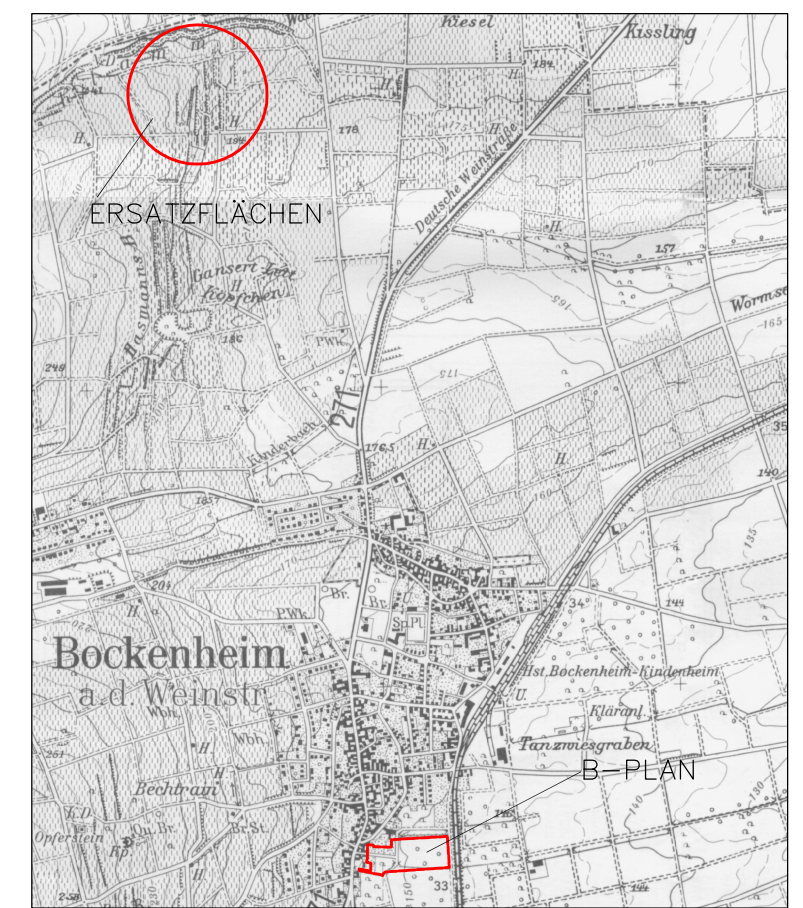

ÜBERSICHTSLAGEPLAN
M 1: 25 000

LANDSCHAFTSPLAN

Projektnr.: 2001-27	Anlage: 4	Blatt: 3
Projektbezeichnung: ORTSGEMEINDE BOCKENHEIM BEBAUUNGSPLAN "IM BRÜBEL, ERWEITERUNGSPLAN I"		
Darstellung: LANDSCHAFTSPLANERISCHE ERSATZMASSNAHME		
Maßstab: 1:1000	Datum: 03/2006	Bearbeitet: SCHÖ Gezeichnet: ZI
Auftraggeber:		BREHM & CO. GMBH Ernst-Kiefer-Straße 9 67292 Kirchheimbalden Telefon: 06352/705870 Telefax: 06352/705880