

III. Fertigung

Im Vollzug des § 21 in Verbindung mit § 19 (2) des Aufbaugesetzes vom 1.8.49 (GVBl. S. 317) mit R. E. v. 29. 6. 1961 Az. 421-07 Tgb. Nr. F 37/19 in Verbindung mit den Erläuterungen vom 25. 8. 1960 und Teilbeb. Plan vom 10. 7. 1953 genehmigt.

Neustadt a. d. Weinstr., den 29. 6. 1961
Bezirksregierung der Pfalz
Im Auftrag

DS. J. WIRTH


Oberregierungsbaurath


2. TEILBEBAUUNGSPLAN GEMEINDE SAUSENHEIM

M. - 1:1000

1. BEBAUUNGSGEBIET
REG. ENTSCHL. V. S. S. 1954
Az. E/c - 143/31, 12. 11. 1954

ERLÄUTERUNGEN:

 = BESTEHENDE BEBAUUNG

 = GEPLANTE

1/50° = EINGESCHOSSIG MIT 50° DACHNEIGUNG

2/30° = ZWEIFESCHOSSIG " 30°

DER BÜRGERMEISTER:

DIE BEZIRKSREGIERUNG:

Dieser 2. Teilbebauungsplan der Gemeinde Sausenheim - mit den dazu gehörenden Erläuterungen - war der vorausgegangenen Bekanntmachung, vom 19. Dezember 1960 bis 18. Januar 1961, bei der hiesigen Gemeindeverwaltung zur öffentlichen Einsichtnahme aufgelegt.

Einsprüche wurden nicht erhoben.

Sausenheim, den 24. 4. 1961
Gemeindeverwaltung:




Bürgermeister

Sausenheim, den 25. AUGUST 1960

BAU-INGENIEUR

1.) Der Änderungs- und Erweiterungsplan I vom 25. 8. 1960 zum Teilbebauungsplan für die Gewannen "Schlossberg und Maulgärten" vom 10. 7. 1953 wurde durch Gemeinderatsbeschluss vom 24. 7. 1961 festgesetzt.
Die Feststellung wurde am 2. 8. 1961 in öffentlicher Weise bekanntgemacht.

Frankenthal, den 4. 10. 1961
Landratsamt

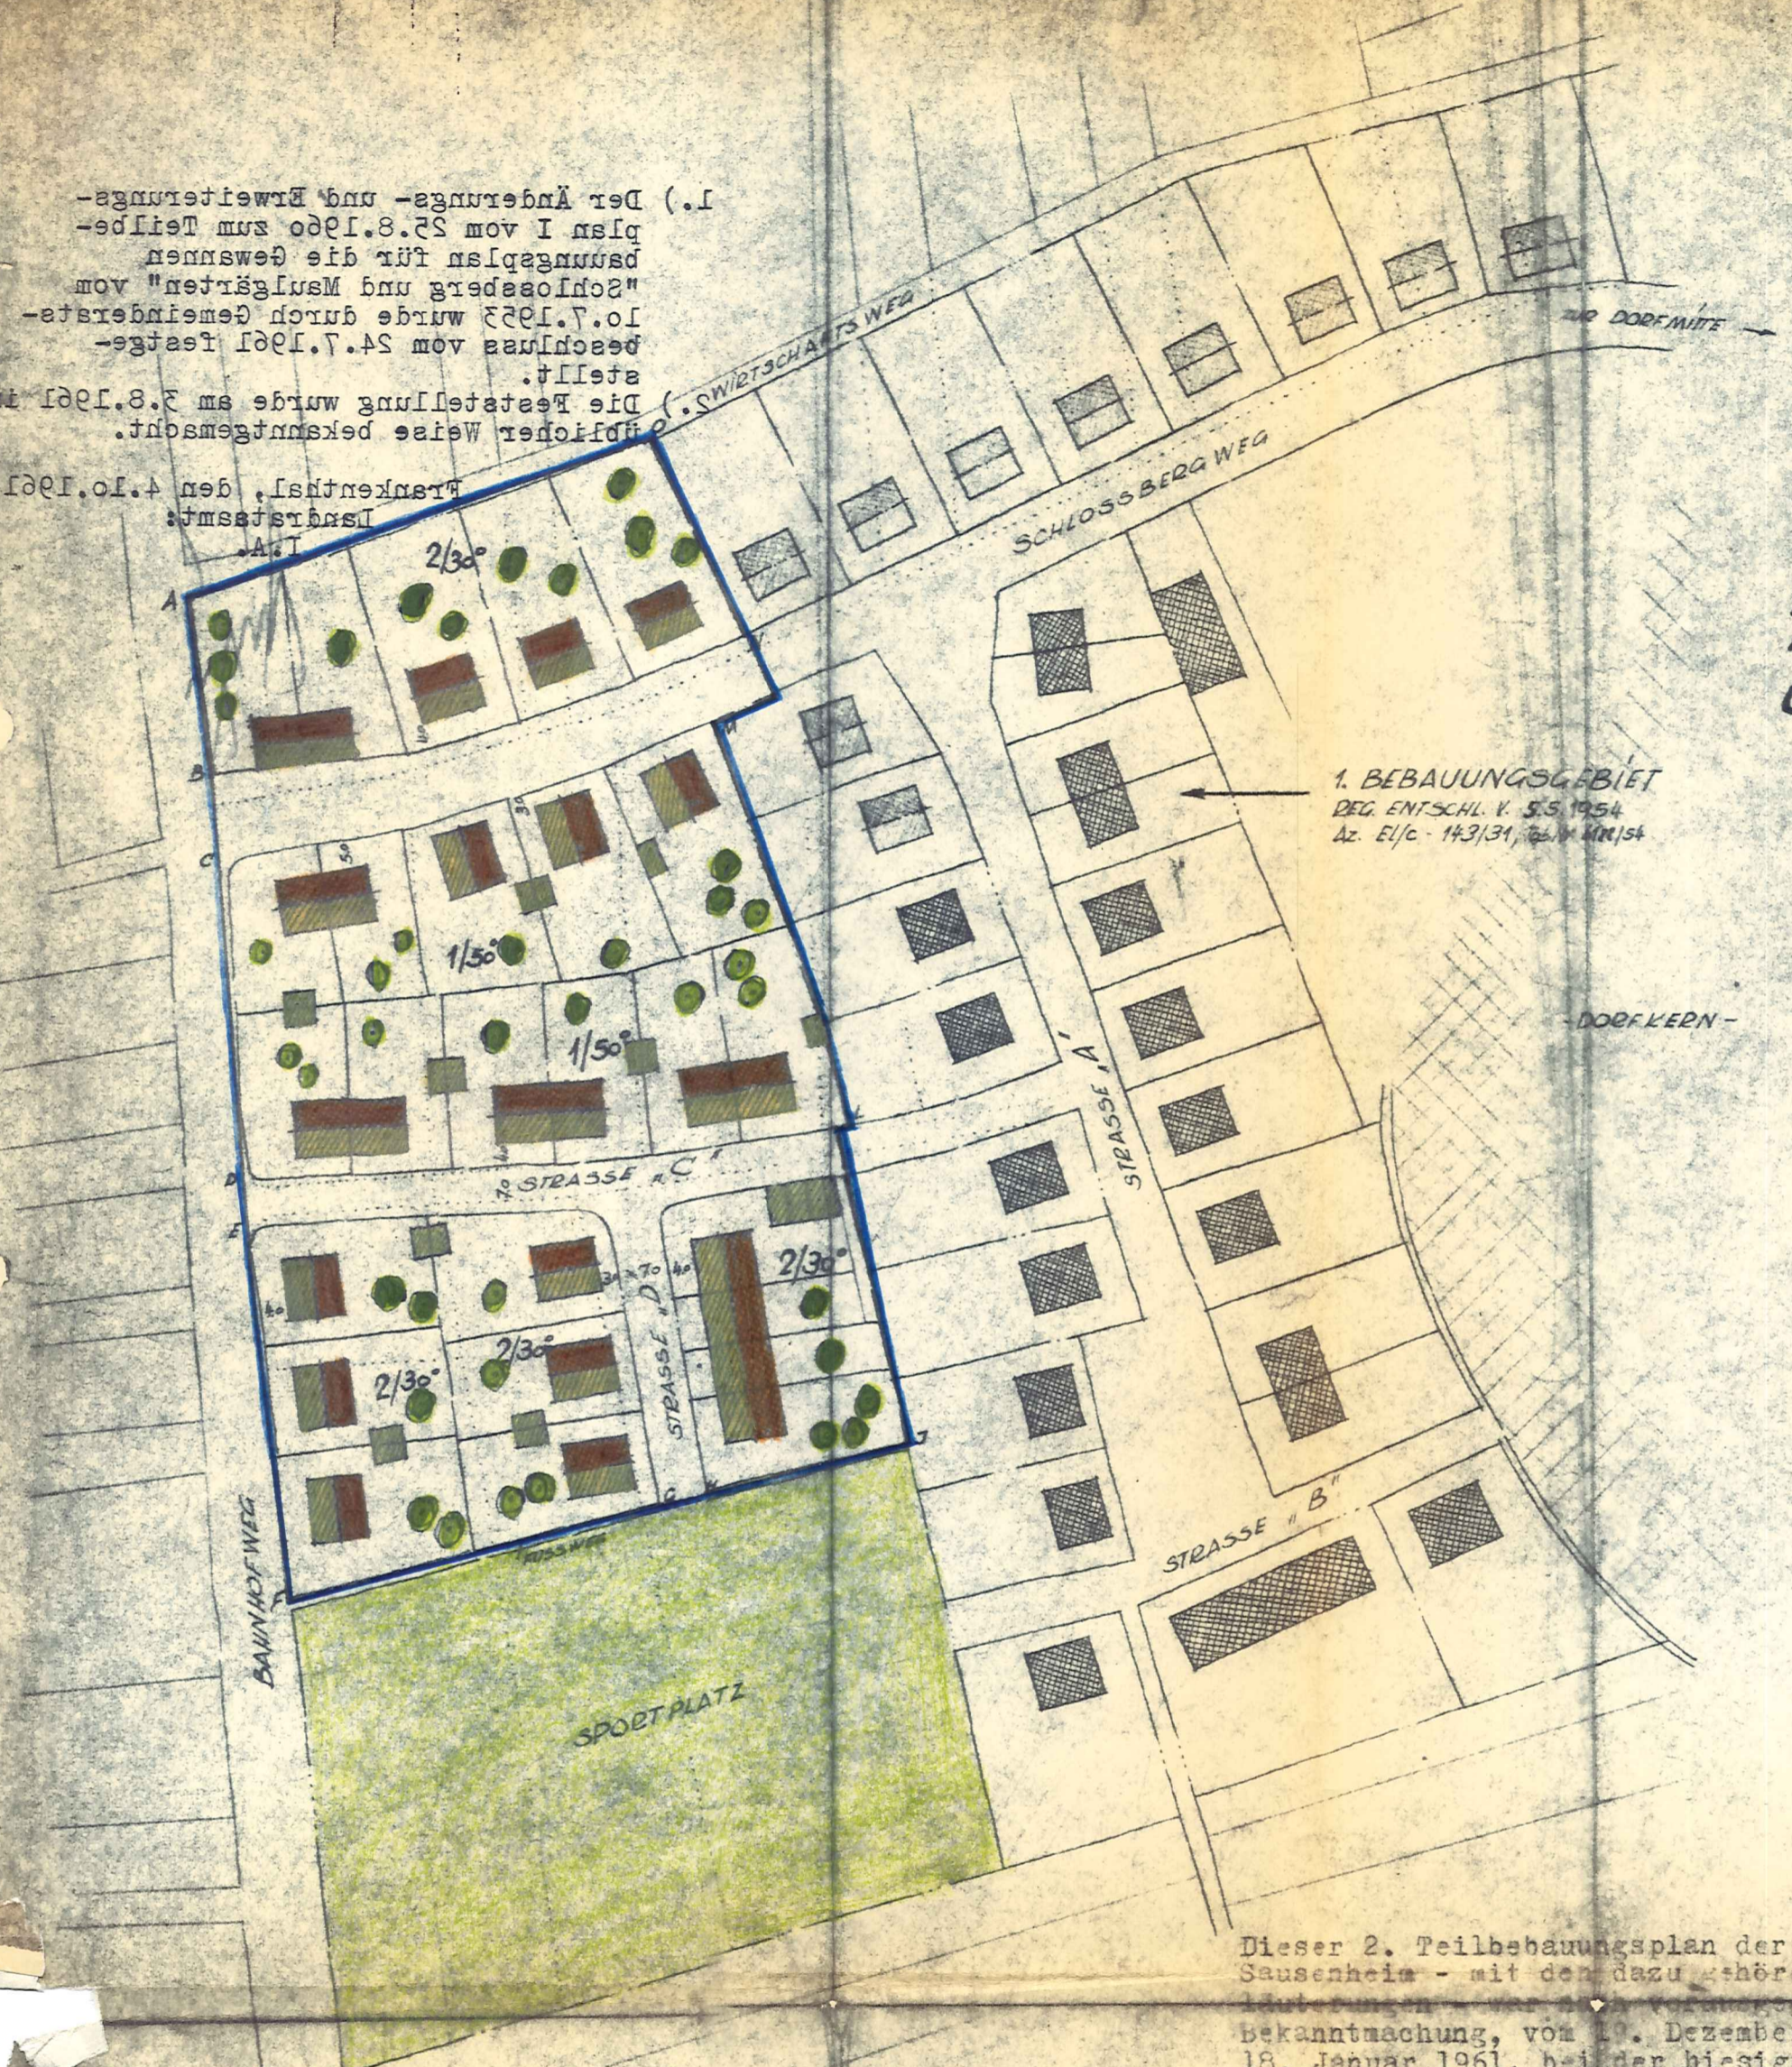

DORFKERN

ZUR DORFMITTE