

ÄNDERUNGSPLAN

GEMÄß § 13 BBAUG


ZUM BEBAUUNGSPLAN "BISMARCKSTRASSE"
FÜR DAS GEBIET ZWISCHEN BÖHLER STRASSE UND
ANILINSTRASSE, SOWIE BISMARCKSTRASSE UND
BAHNLINIE LUDWIGSHAFEN - NEUSTADT

DAS DURCH DIE ÄNDERUNG BETROFFENE GEBIET IST
DURCH EINE BLAUE LINIE ABGEGRENZT

GEMEINDERATSBESCHLUSS VOM 23. 11. 1962

Die mit RE vom 4. 1. 1962, Az.: 421-07
Tgl. Nr. N 21/74 genehmigten Erläuterungen
haben auch für diesen Änderungsplan
Gültigkeit

Mstb. 1:1000

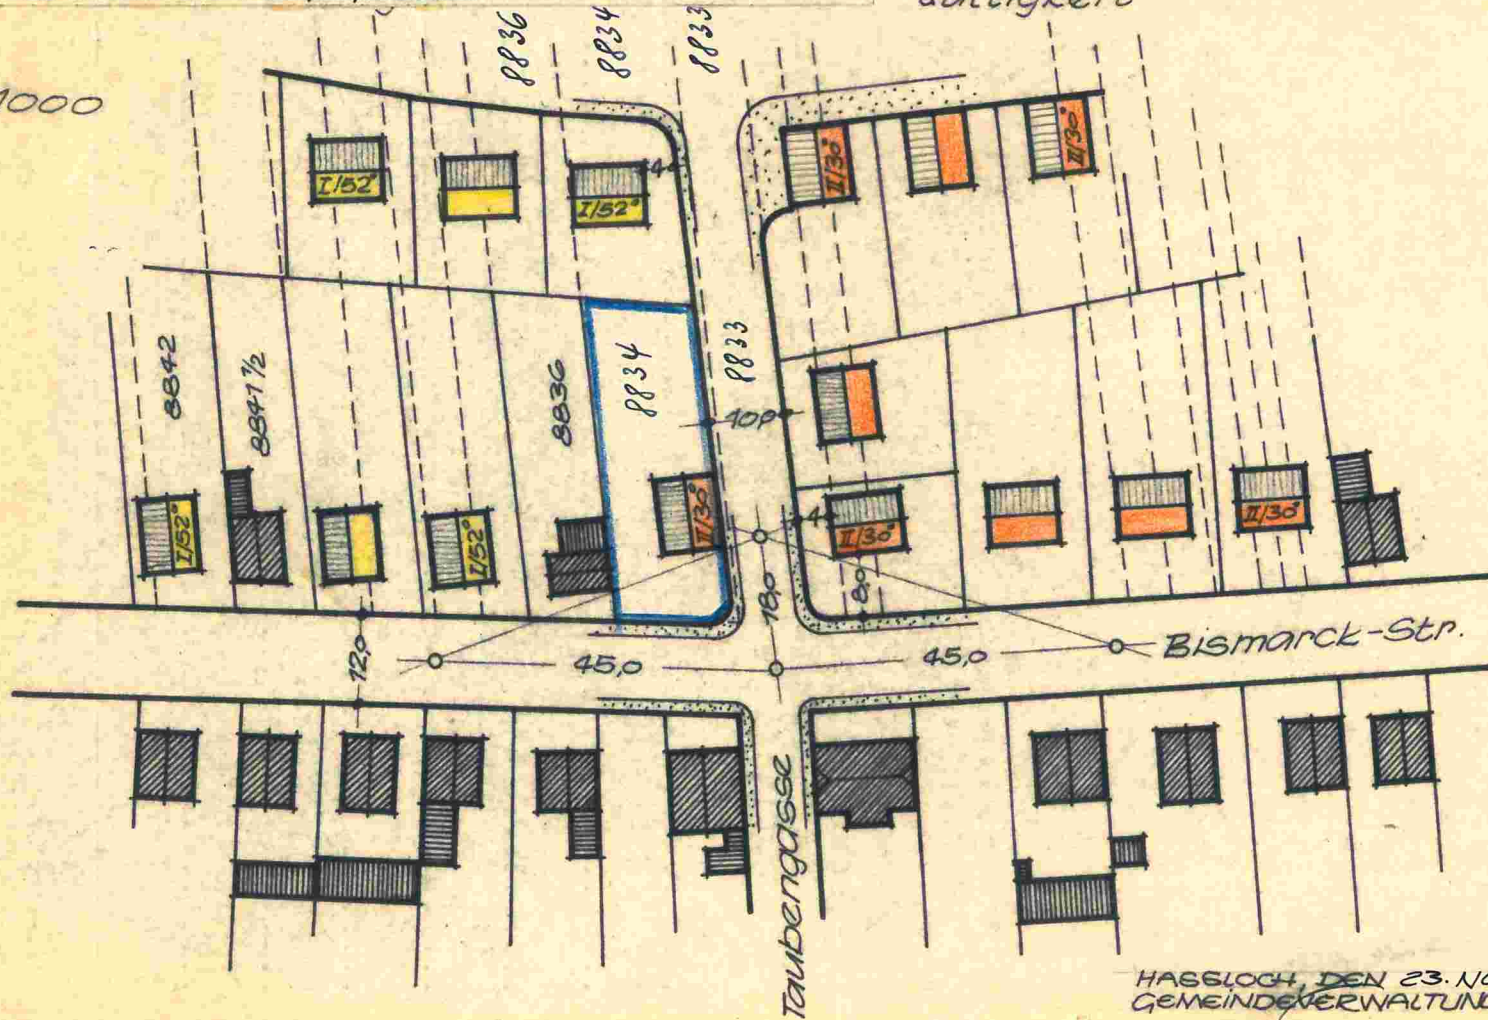

HASSELGUCH, DEN 23. NOVEMBER 1962
GEMEINDEVERWALTUNG:

[Signature]
Bürgermeister