

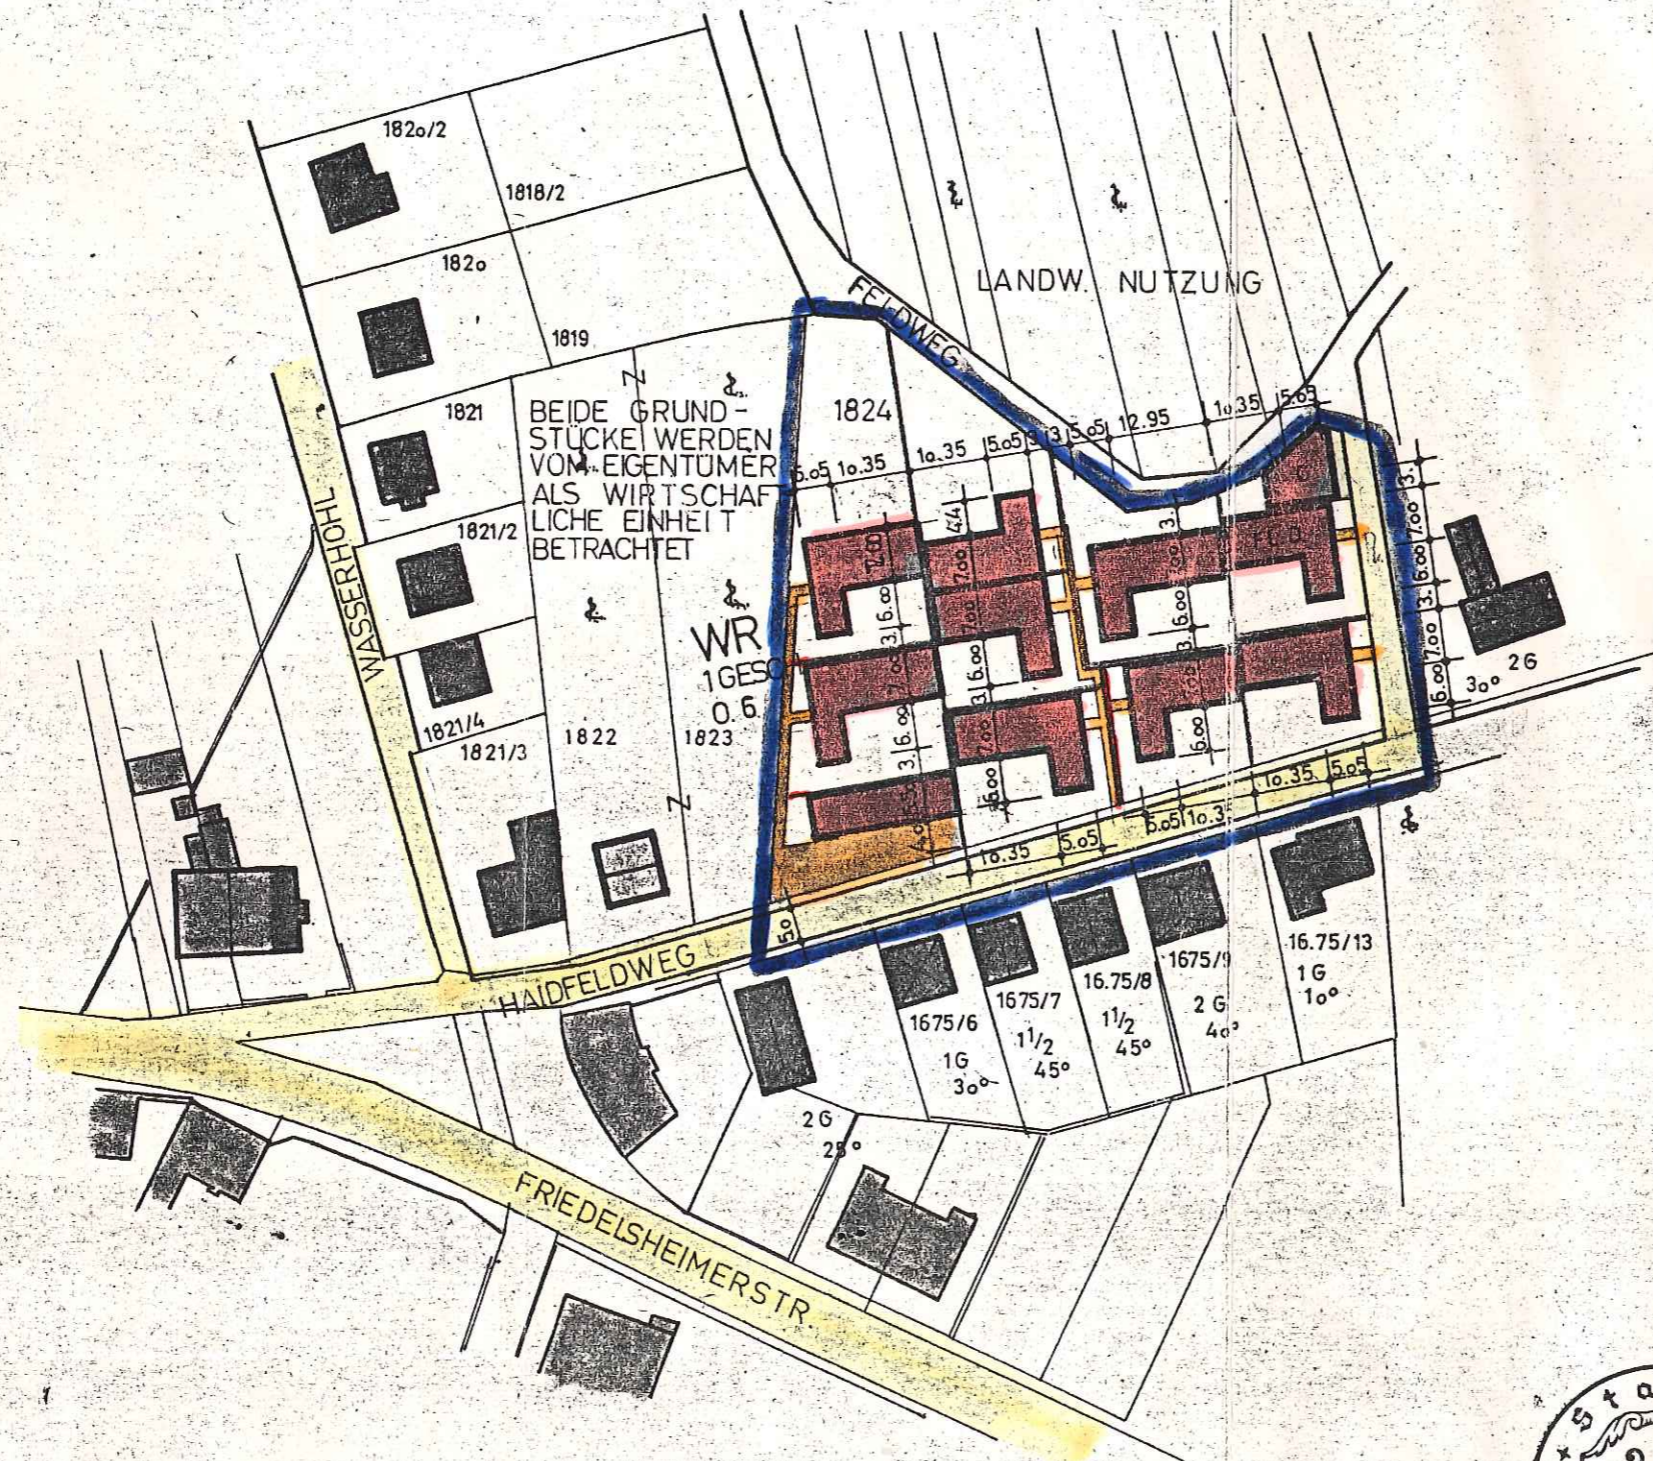
BEBAUUNGSPLAN AM HAIDFELDWEG BAD DÜRKHEIM

1:1000

Ausgefertigt
Stadtverwaltung
Bad Dürkheim, 23.06.98



[Signature]
(Sütle)
Bürgermeister







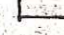

I. Fertigung

Genehmigt

mit RE. vom 7.10.1965
Az. 421 - 521 - N 1/23
Neustadt an der Weinstraße,
den 7.10.1965

Bezirksregierung der Pfalz
Im Auftrag



-  GEPLANTE BEBAUUNG
-  BESTEH. BEBAUUNG
-  BEGRENZUNG DES BAULANDES
-  BEGRENZUNG DER GRUNSTÜCKE
-  ÖFFENTL. VERKEHRSFLÄCHE
-  INTERNE WEGEFLÄCHEN

BAD DÜRKHEIM, DEN 25. MAI 65
STADTVERWALTUNG



[Signature]
BÜRGERMEISTER