


Arch. 4

BEBAUUNGSPLAN AM HAIDFELDWEG BAD DÜRKHEIM

1:1000

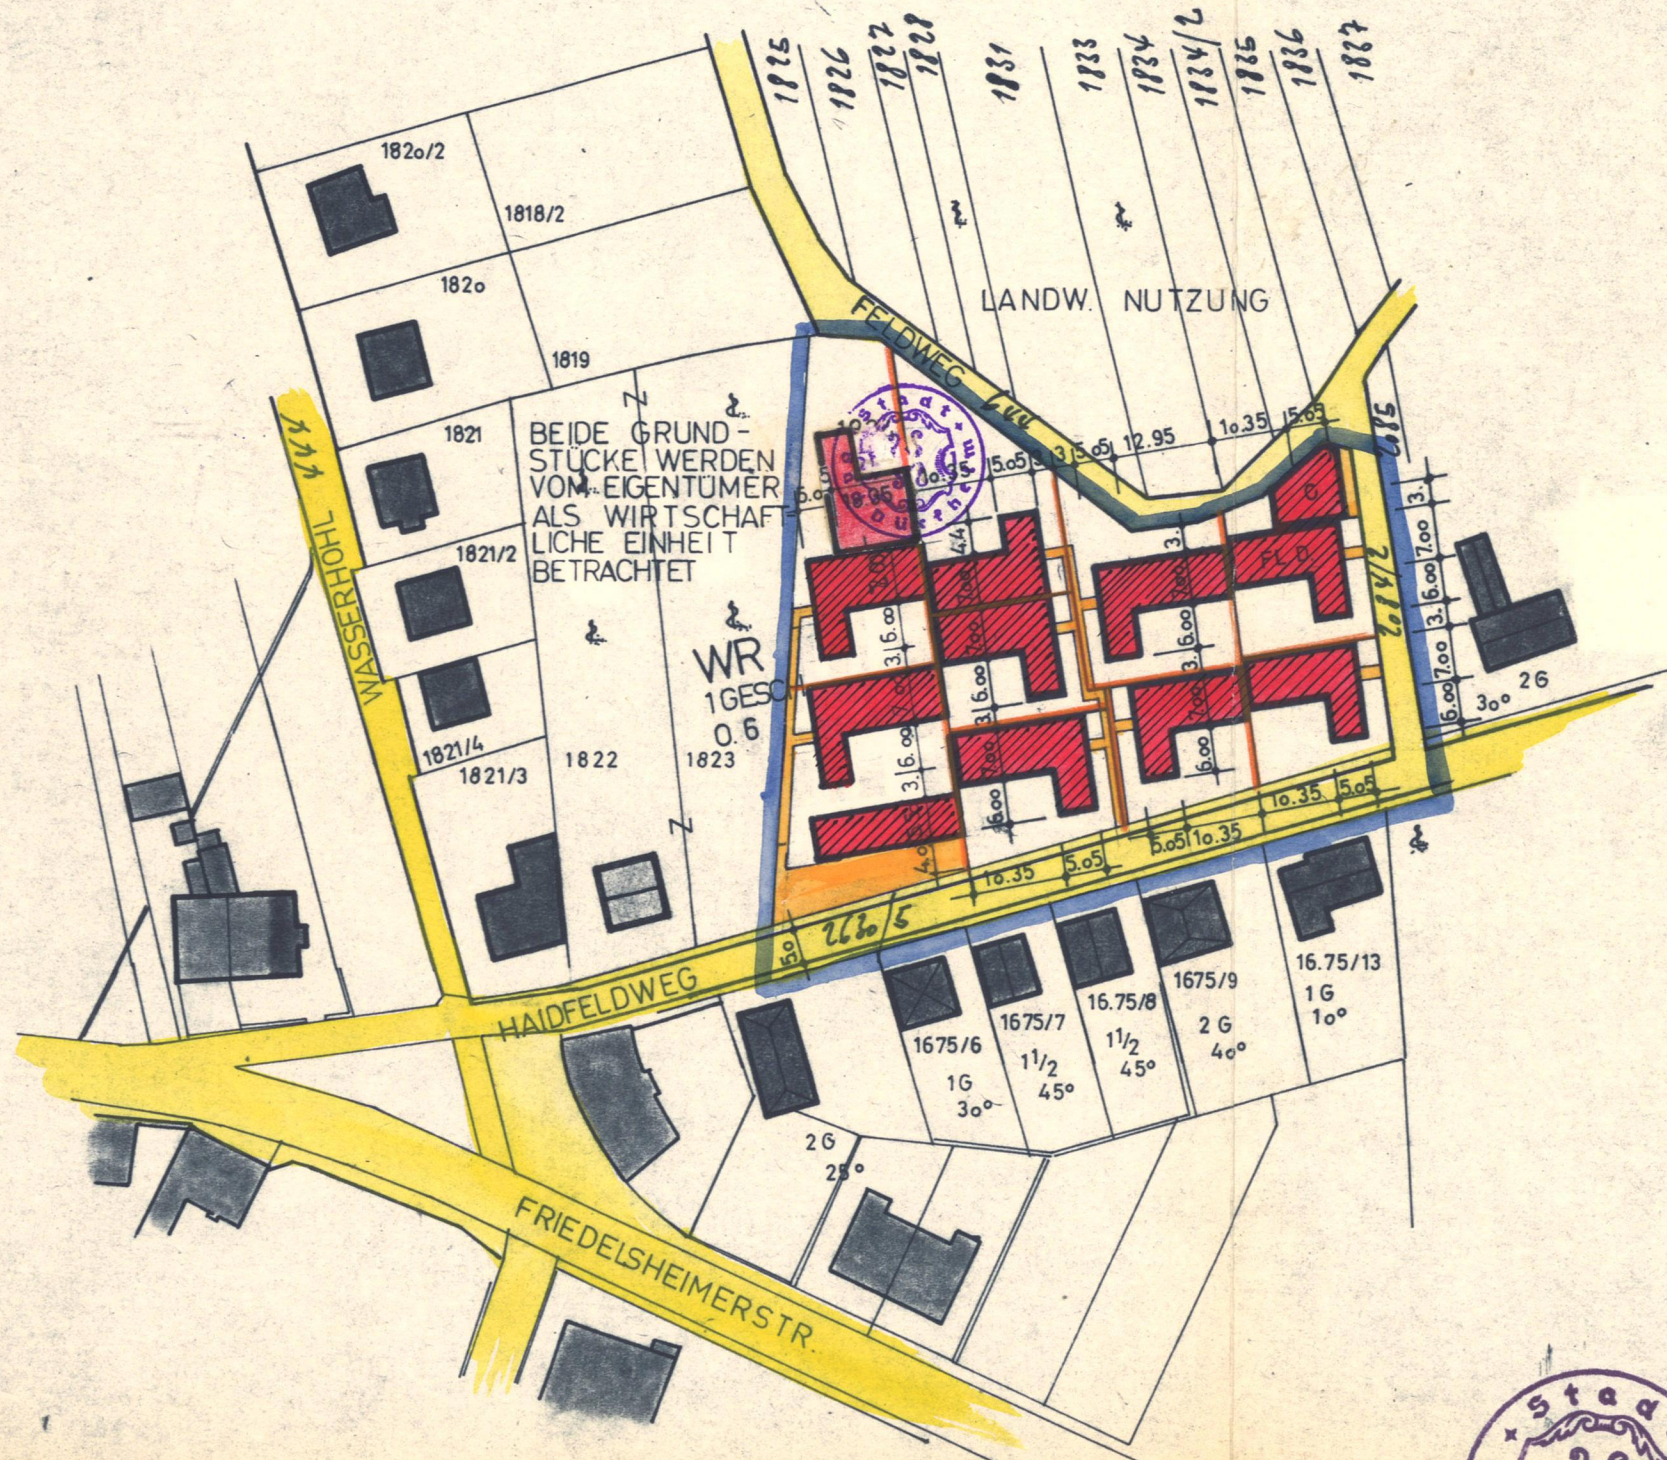

BEIDE GRUNDSTÜCKE WERDEN VOM EIGENTÜMER ALS WIRTSCHAFTLICHE EINHEIT BETRACHTET

WR
1 GES
0.6

LANDW. NUTZUNG

- VEINEINF. ÄNDERUNG GEM. § 13 BBAUG.
- GEPLANTE BEBAUUNG (ZWISCHENZ. ERSTELLT)
- BESTEH. BEBAUUNG
- BEGRENZUNG DES BAULANDES
- BEGRENZUNG DER GRUNSTÜCKE
- ÖFFENTL. VERKEHRSFLÄCHE
- INTERNE WEGEFLÄCHEN

BAD DÜRKHEIM, DEN 14. Okt. 1966
STADTVERWALTUNG

In Vertretung

Kunze
Erster Beigeordneter

BÜRERMEISTER

