


HAT VORGELEGEN  
 Stadt. Gewerbeaufsichtsamt  
 Nordstadt/Waldstraße  
 zu 5141/0197/1335 KULISK  
 Im Auftrag 02. Juli 1997  
 ECKHART

ULLRICH & SCHEIB Freie Architekten	Dr. Eckhart Bischofsberger
Augusta - Anlage 14 68165 Mannheim	Hauptstrasse 24 67227 Frankenthal/Pfalz
Tel. 0621 442761 Fax 0621 - 442769	
Der Architekt	Der Bauherr
HOFGUT SCHIFFER-MÜHLE, OBRIGHEIM HAUPTSTRASSE 2, 67283 OBRIGHEIM	
FLURSTÜCK 1817/2	
UMBAU UND RENOVIERUNG BAUABSCHNITT ③	
DACHGESCHOSS	M.: 1: 100
Dieser Plan ist nach dem Gesetz über Urheberrechte und verwandte Schutzrechte vom 9.9.1965 in seiner jeweils geltenden Fassung urheberrechtlich geschützt.	
Bear.: sb Gez.: Datum: 25.03.1997	Plan-Nummer BA 152
BAUANTRAG	

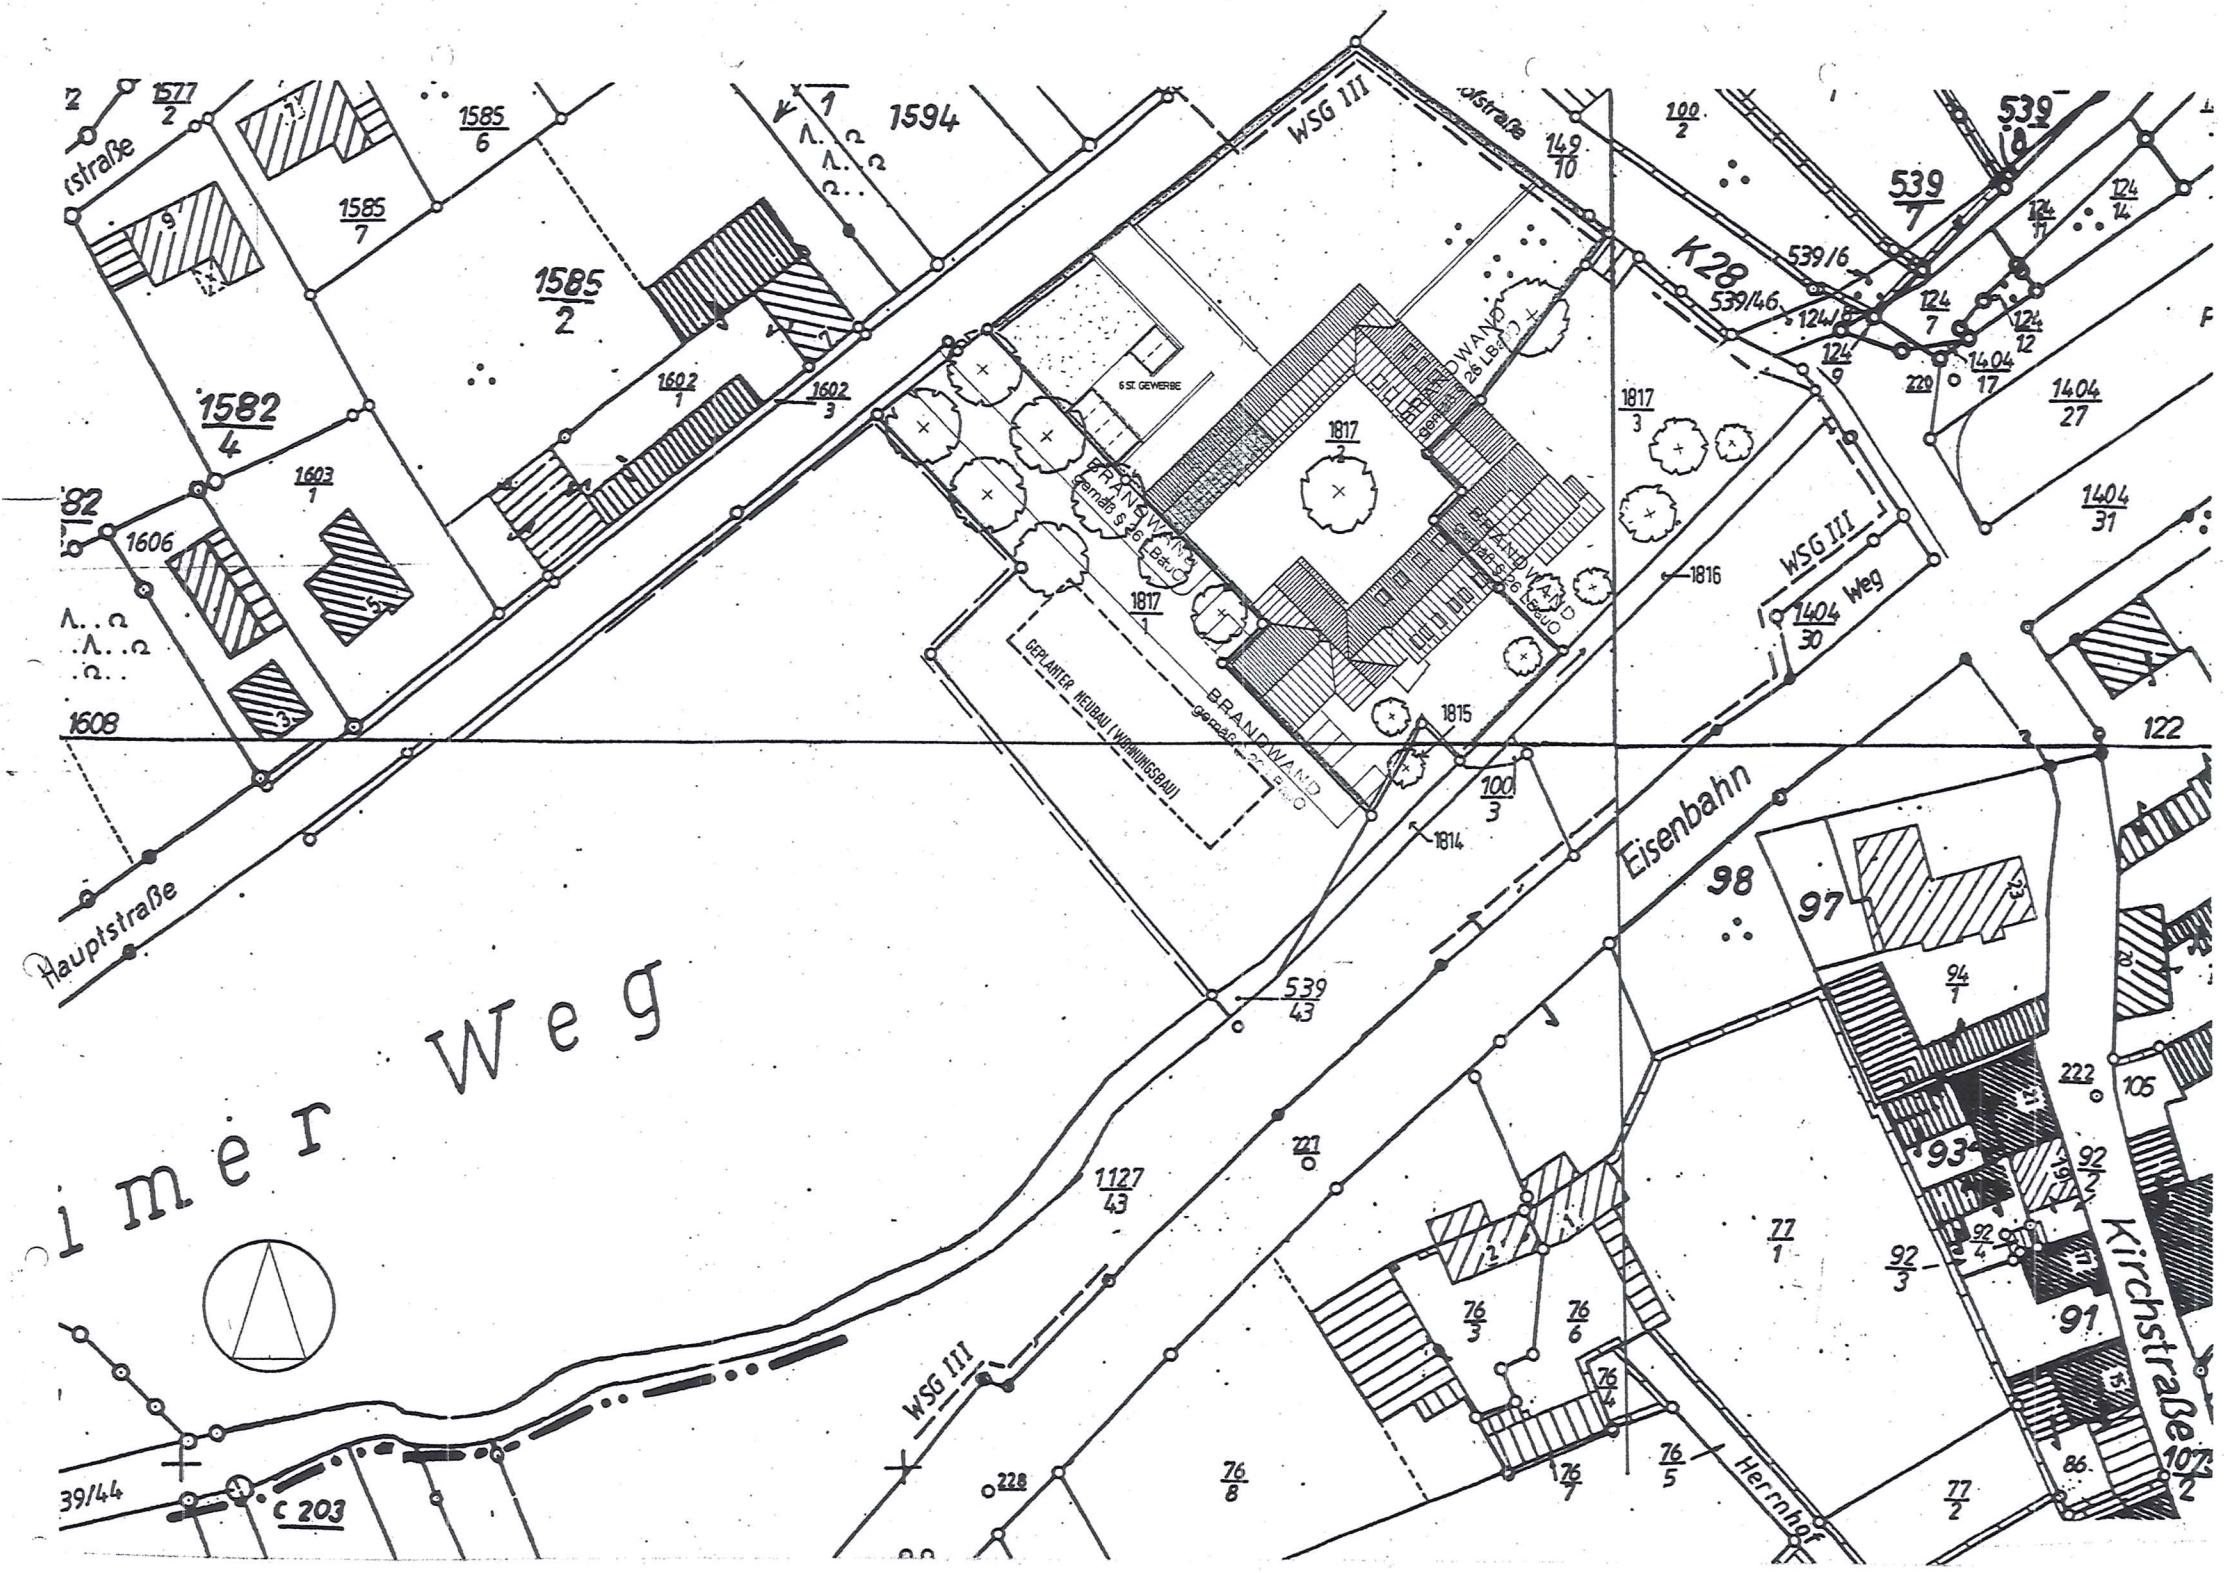

Bauherr  
**HAT VORGELEGEN**  
 Städt. Gewerbeaufsichtsamt  
 Neustadt/Vinstraße  
 zu 51110/ST/1385/1000  
 Im Auftrag  
 02 Juli 1997

23. Sep. 1997  
 Bad Dürkheim  
 Kreisverwaltung Bad Dürkheim  
 Untere Bauaufsichtsbehörde  
 i.A.

ULLRICH & SCHEIB Freie Architekten	Dr. Eckhart Bischofsberger
Augusta - Anlage 14 68165 Mannheim	Hauptstrasse 24 67227 Frankenthal/Pfalz
Tel. 0621 - 442781 Fax 0621 - 442769	
Der Architekt <i>[Signature]</i>	Der Bauherr <i>[Signature]</i>

HOFGUT SCHIFFER-MÜHLE, OBRIGHEIM  
 HAUPTSTRASSE 2, 67283 OBRIGHEIM

FLURSTÜCK	1817 1	1817 2	1817 3	
UMBAU UND RENOVIERUNG BAUABSCHNITT ③				

LAGEPLAN M.: 1:500

Dieser Plan ist nach dem Gesetz über Urheberrechte und verwandte Schutzrechte vom 9.9.1965 in seiner jeweils geltenden Fassung urheberrechtlich geschützt

BAUANTRAG  
 Plan-Nummer  
 BA 156

Bear.: ab  
 Gez.:  
 Datum: 25.03.1997