


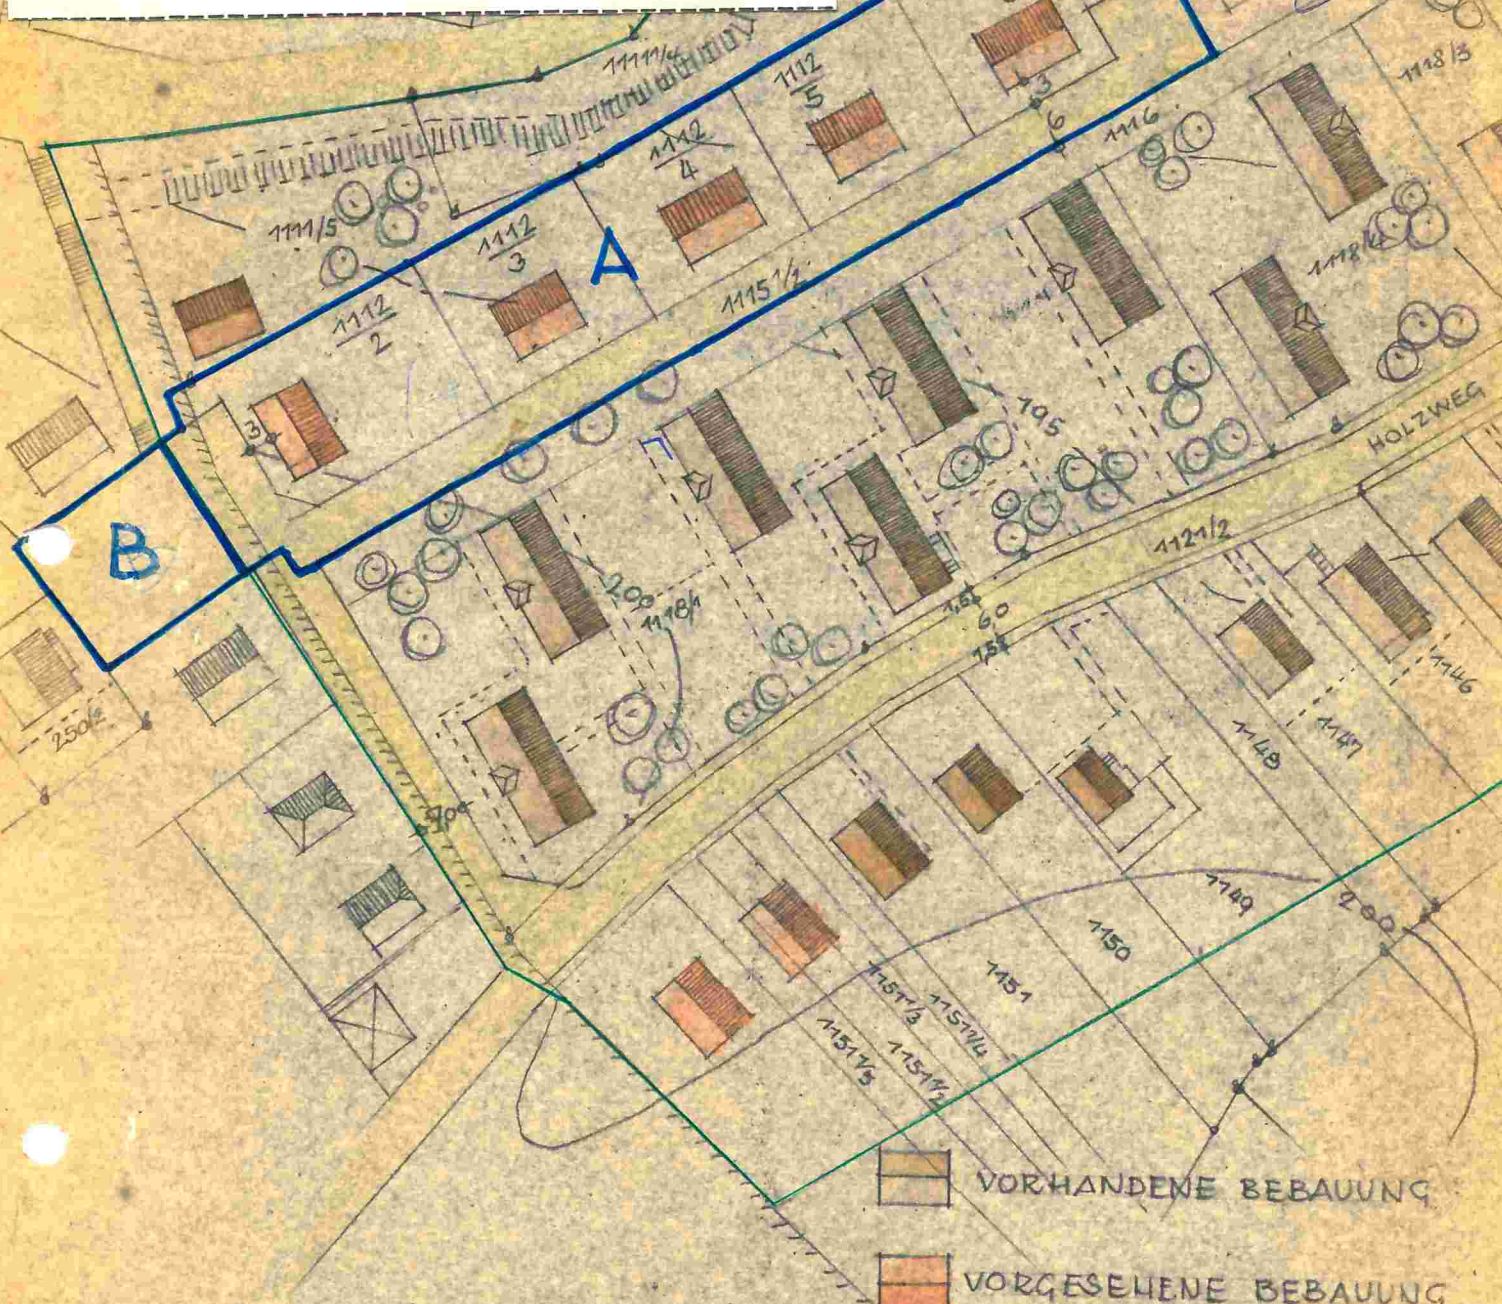

ÄNDERUNGSPLAN I zum Teilbebauungsplan

BAD - D Ü R K H E I M

III. Fertigung

"Spitzachtmorgen" M 1 : 1 000



 VORHANDENE BEBAUUNG  
 VORGESEHENE BEBAUUNG

Der Stadtrat von Bad Dürkheim hat in seiner Sitzung vom 24.6.1959 die Teiländerung des Bebauungsplanes "Spitzachtmorgen" beschlossen. Die Teiländerung war in der Zeit vom 25.7.-25.8.1959 gemäß § 19 Absatz 1 des Aufbaugesetzes öffentlich aufgelegt.

Einsprüche sind nicht erfolgt.  
 Bad Dürkheim, 3. September 1959  
 Stadtverwaltung

*[Handwritten signature]*  
 Bürgermeister.

STÄDT. PLANUNGSAMT  
 BAD DÜRKHEIM

DIPL. ING. *[Handwritten signature]*