



Legende



6. Verkehrsflächen

- versiegelte Fläche (Straßen, Wege, Plätze)
- Wiese
- Grünflächen öffentlich
- Ruderalflächen I und II
- Flächen für die Landwirtschaft
- private versiegelte Fläche
- Weinbau
- Baum Bestand
- Feldgehölz
- Grenze des räumlichen Geltungsbereichs des Bebauungsplans

Bäume:
 JR Juglans regia (Walnuß)
 P Prunus spec. (Kirsche, Halbstamm)

Hecken und Sträucher:
 ca Coryllus avellana (Hasel)
 ps Prunus spinosa (Schiehe)
 rc Rosa canina (Hundsrose)
 sa Salix (Weide)
 sn Sambucus nigra (Schwarzer Holunder)

JR(40-50) Juglans regia (Stammumfang 40-50 cm)

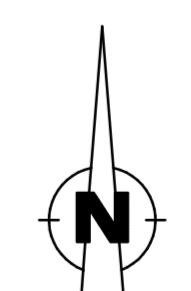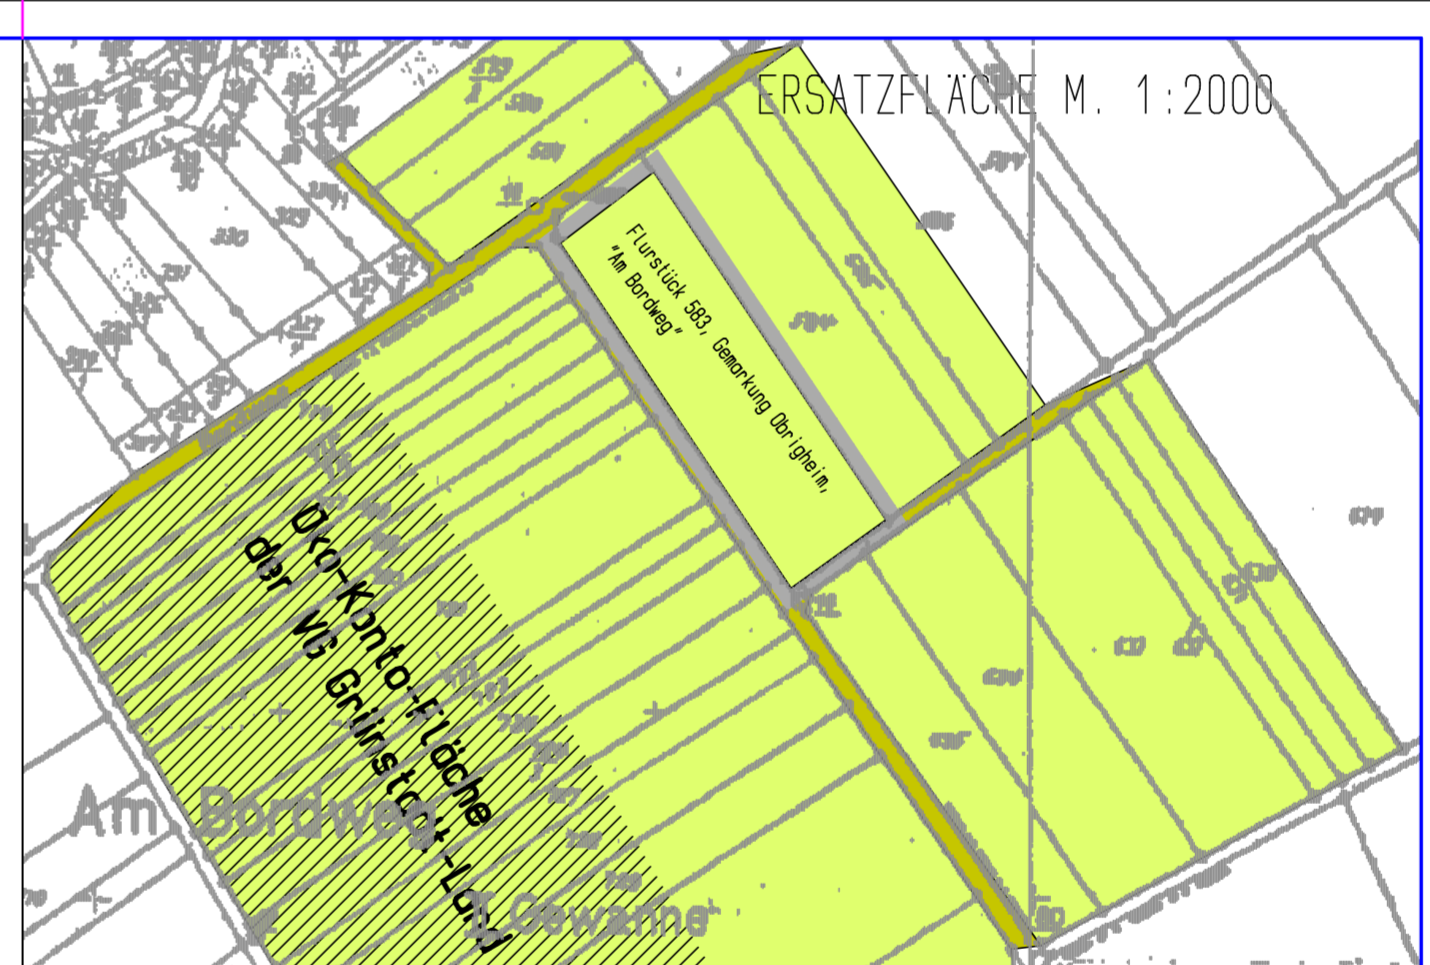

AUFTRAGGEBER	LI CONSULT GmbH PFORZHEIMER STRASSE 24 75242 NEUHAUSEN		VORENTWURF				
PROJEKT	GEMEINDE BISSERSHEIM BEBAUUNGSPLAN "AUF DEM HÜBEL"						
PLANUNG	MATTHIAS BRAUN DIPL.-ING. STADTPLANER VIRCHOWSTRASSE 23 67227 FRANKENTHAL	DAGMAR WOLPERT DIPL.-ING. LANDSCHAFTSPLANER					
ZEICHNUNG	BESTANDSPLAN LPB						
MASSTAB	1:1000 / 1:2000	VERFASSER	PROJEKT-NR.	BAUTEIL-NR.	ZEICHN.-NR.	GEWERK	INDEX
GEZEICHNET	D. WOLPERT	DW	S158		L01		L
DATUM	12.02.2002						
GEPRÜFT							
BLATTGRÖSSE							