



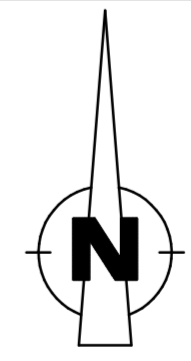

- Legende**
- Wohnhaus / Garage
 - Strassenverkehrsflächen
 - Verkehrsflächen besonderer Zweckbestimmung
 - Zweckbestimmung Wirtschaftsweg
 - Anpflanzen: Bäume II. Ordnung
 - Anpflanzen: Bäume I. Ordnung
 - Erhaltung: Bäume
 - Flächen für Massnahmen zum Schutz, zur Pflege und zur Entwicklung von Natur u. Landschaft
 - Flächen mit Bindungen für Bepflanzungen und für die Erhaltung von Bäumen, Sträuchern und sonstigen Bepflanzungen sowie von Gewässern
 - Flächen zum Anpflanzen von Bäumen, Sträuchern und sonstigen Bepflanzungen
 - Grenze des räumlichen Geltungsbereichs des Bebauungsplans
 - Nutzungsbeschränkung oder Vorkehrungen zum Schutz gegen schädliche Umwelteinwirkungen
 - vorgeschlagene Grundstücksgrenze
 - Böschung Bestand

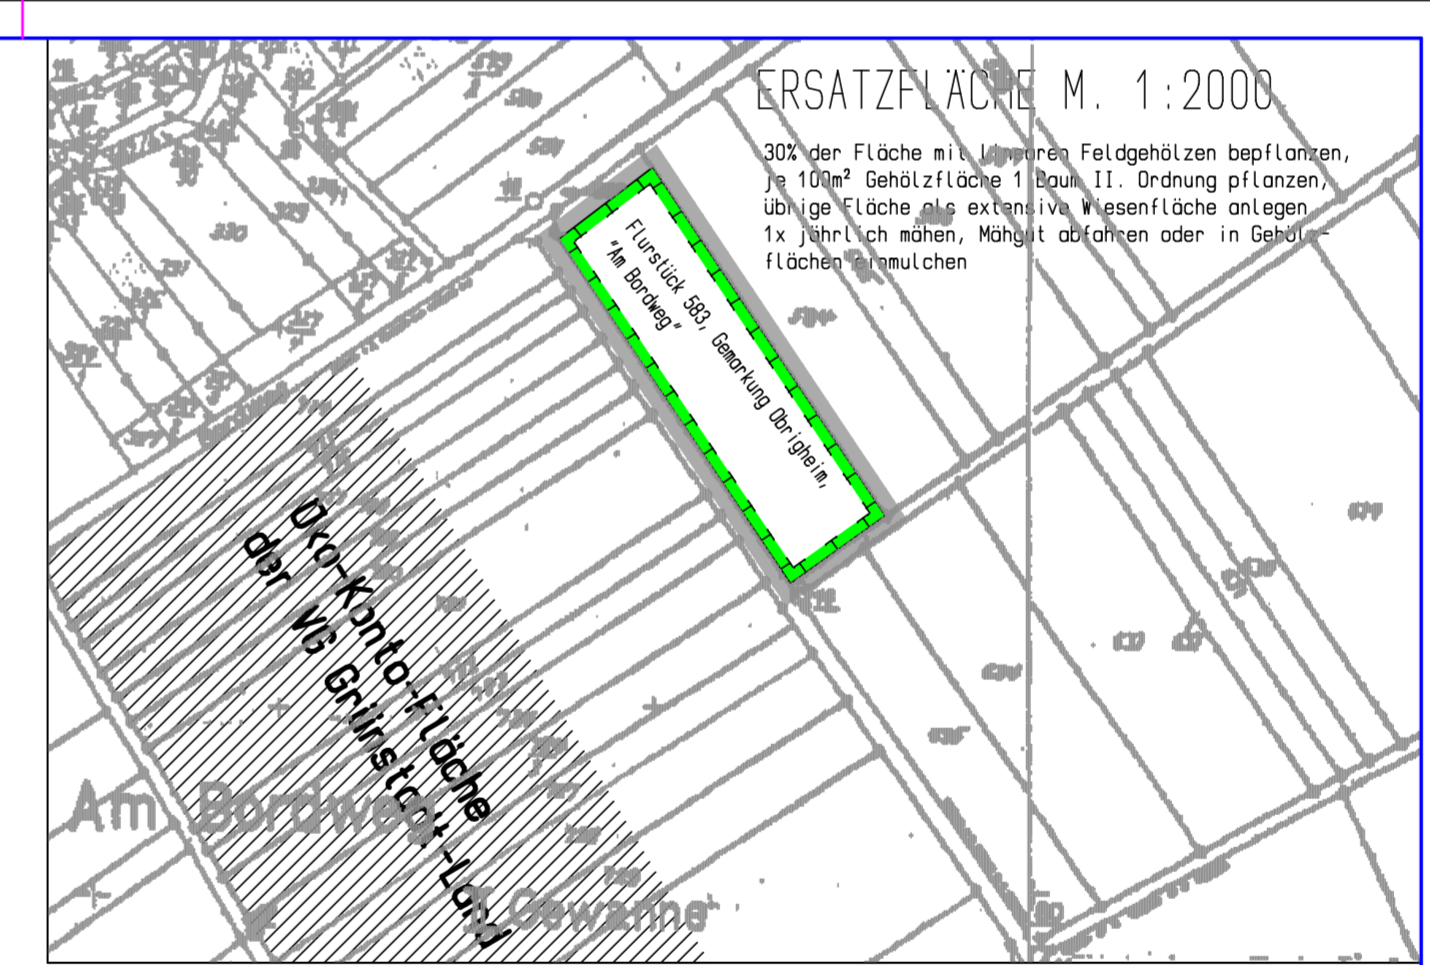

| | | | | | | | |
|--------------|--|--|-------------|-------------|-------------|--------|-------|
| AUFTRAGGEBER | LI CONSULT GmbH PFORZHEIMER STRASSE 24 75242 NEUHAUSEN | | VORENTWURF | | | | |
| PROJEKT | GEMEINDE BISSERSHEIM BEBAUUNGSPLAN "AUF DEM HÜBEL" | | | | | | |
| PLANUNG | MATTHIAS BRAUN DIPL.-ING. STADTPLANER VIRCHOWSTRASSE 23 67227 FRANKENTHAL | DAGMAR WOLPERT DIPL.-ING. LANDSCHAFTSPLANER | | | | | |
| ZEICHNUNG | MASSNAHMENPLAN LPB | | | | | | |
| MASSTAB | 1:1000 / 1:2000 | VERFASSER | PROJEKT-NR. | BAUTEIL-NR. | ZEICHN.-NR. | GEWERK | INDEX |
| GEZEICHNET | D. WOLPERT | | | | | | |
| DATUM | 23.08.2002 | DW | S158 | | L02 | | L |
| GEPRÜFT | | | | | | | |
| BLATTGRÖSSE | H/B = 297.0 / 684.0 (0.20m²) | | | | | | |