

GEMEINDE BOBEKHEIM AM BERG

TEILBEBAUUNGSPLAN - IN DEN RUSTGÄRTEN F

MSTB. = 1:1000 **II. Fertigung**

Bobenheim a. Berg, den 6. März 1959

Gemeindevverwaltung
 Bobenheim a. Berg
 Telefon 472 Freinsheim


Bestätigung.

Hiermit bestätigt, dass der Teil-Bebauungsplan der Gemeinde "Bobenheim am Berg" in den "Rustgärten" vom Juni 1958 nach vorheriger öffentlicher Bekanntmachung durch die Ortsschelle vom 3. Februar 1959 einschließlich 3. März 1959 zu jedermanns Einsichtnahme auf dem Bürgermeisteramt öffentlich aufgelegt war. Einsprüche wurden keine geltend gemacht.

Die Gemeindeverwaltung:



Weber

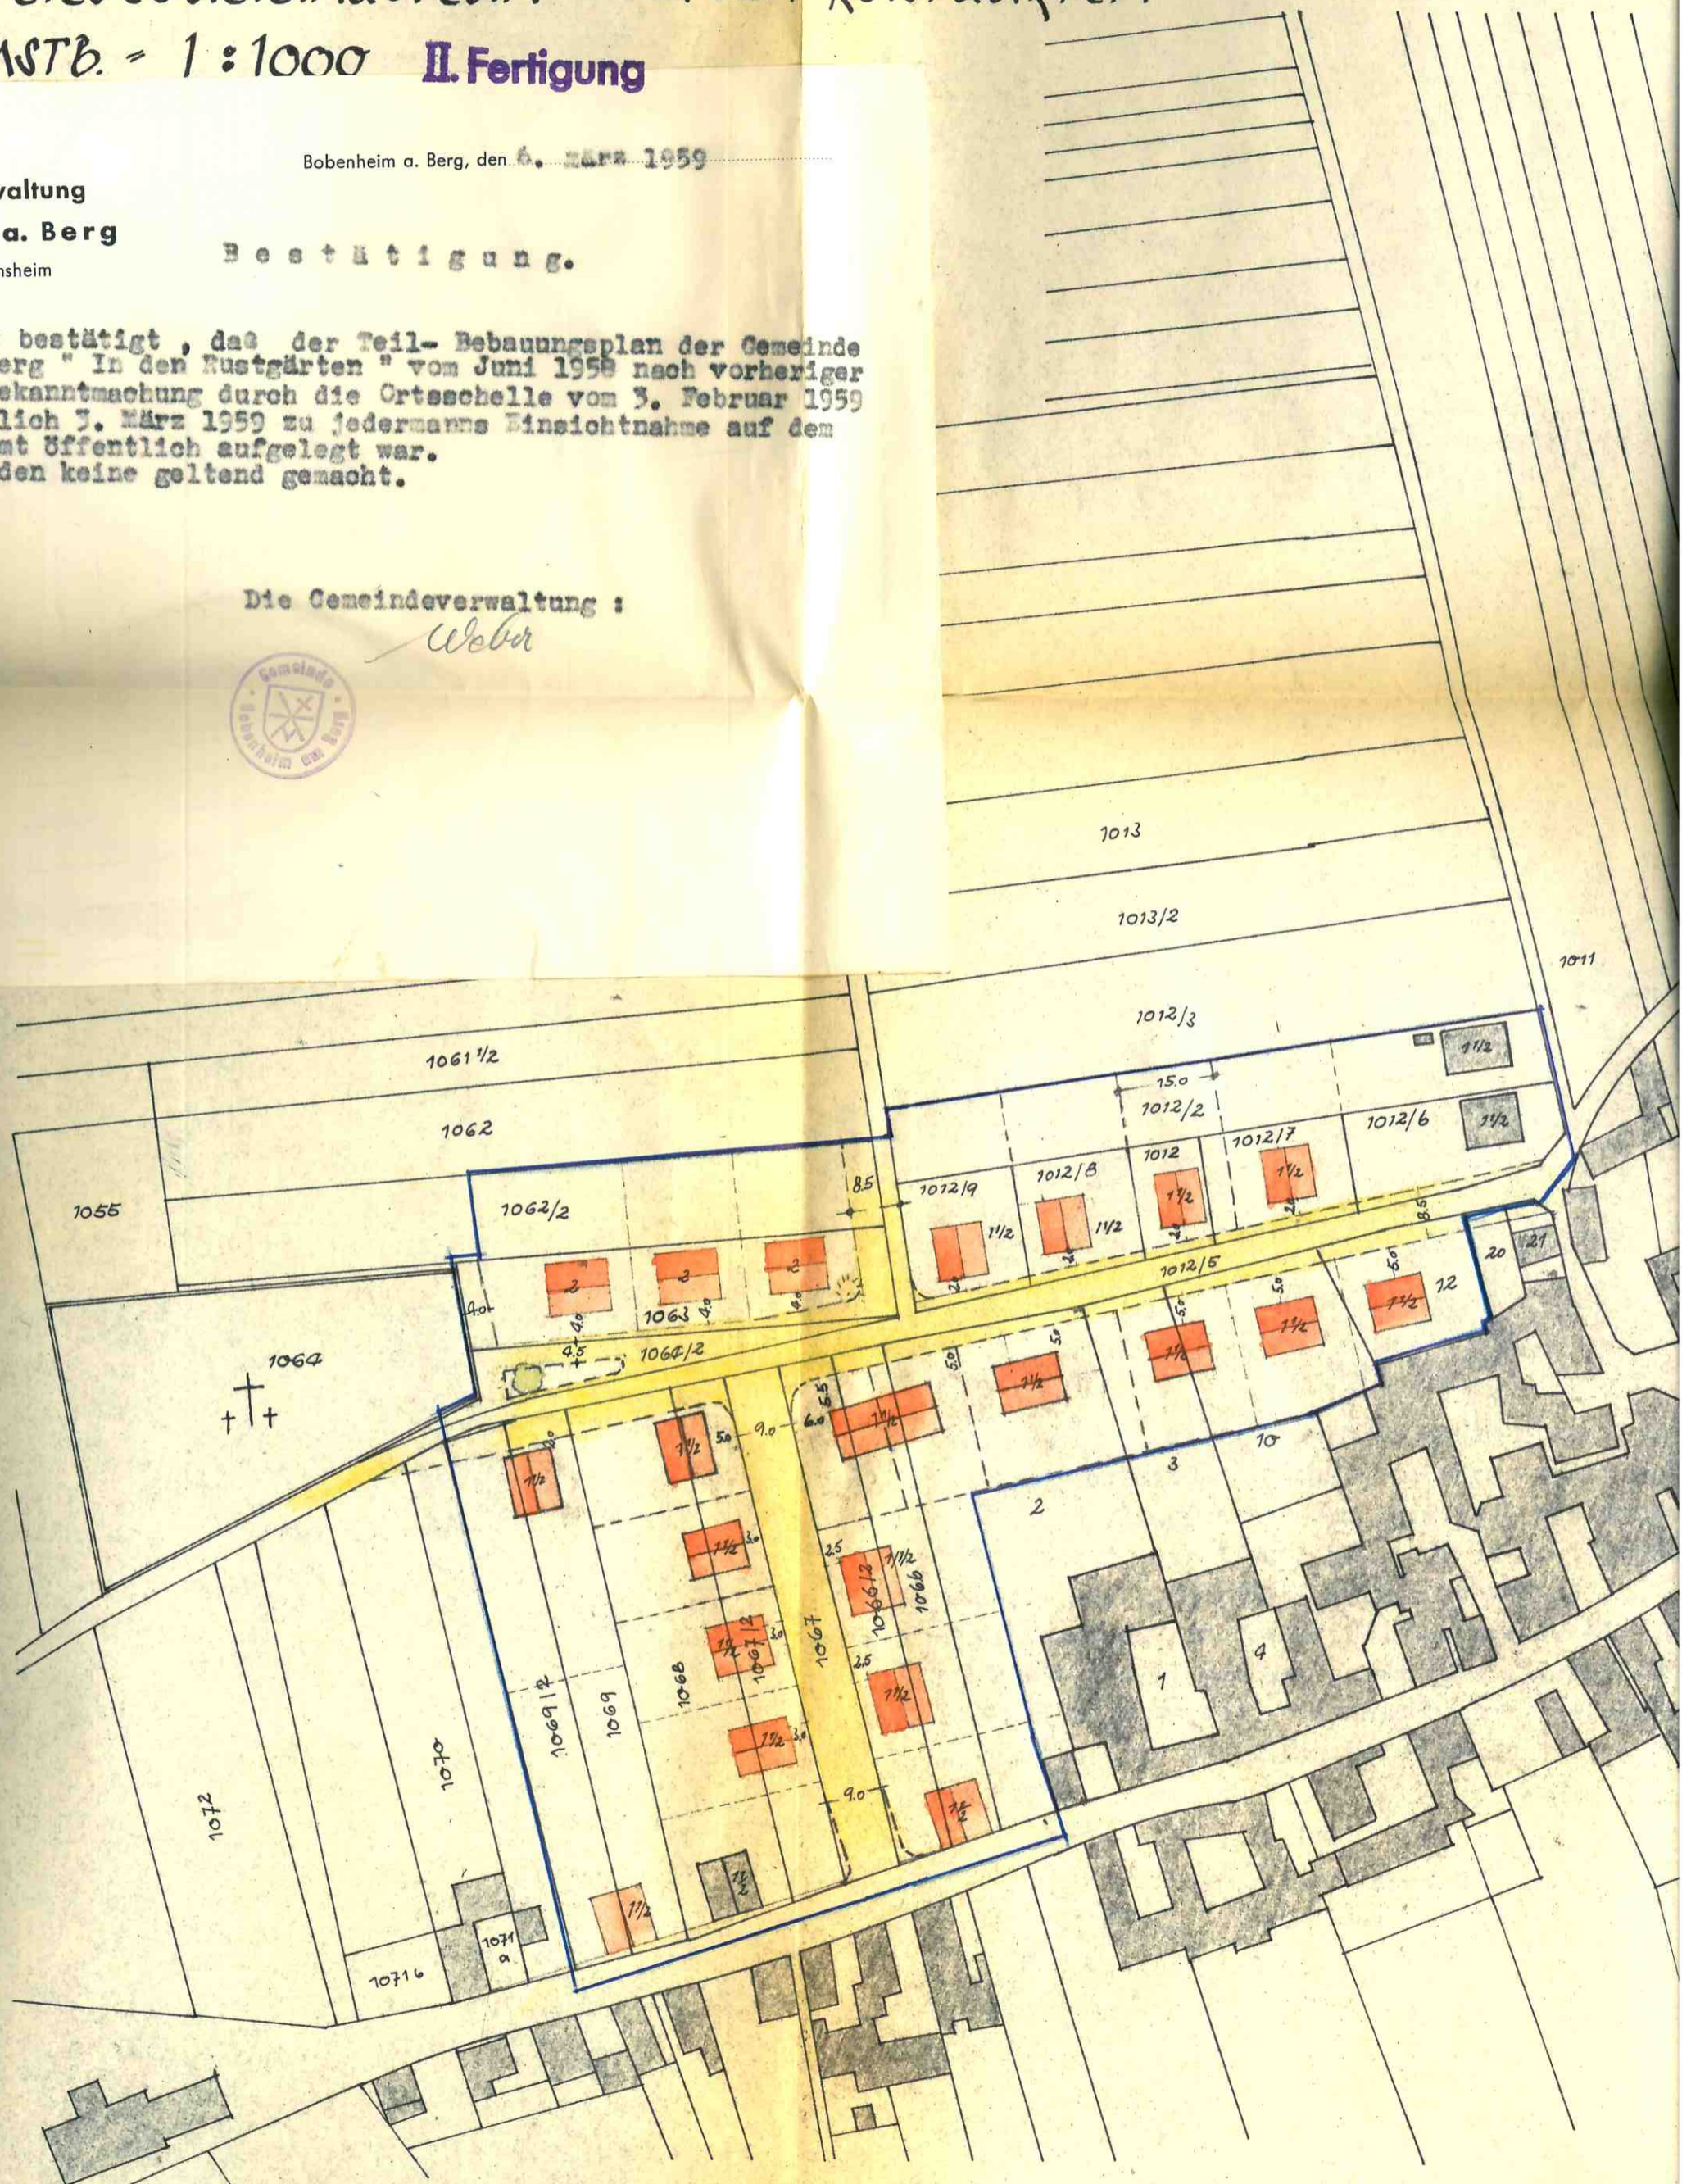

ZEICHENERKLÄRUNG:
 — ALTE GRUNDSTÜCKSGRENZEN
 --- NEUE " "
1/2 GESCHOSSTRAAL

GEMEINDE BOBENHEIM AM BERG

TEILBEBAUUNGSPLAN - IN DEN RUSTGÄRTEN F

MSTB. = 1:1000 **II. Fertigung**

Tgb. Nr. _____

Bobenheim a. Berg, den 6. März 1959


Gemeindeverwaltung
Bobenheim a. Berg
 Telefon 472 Freinsheim

Bestätigung.

Es wird hiermit bestätigt, dass der Teil-Bebauungsplan der Gemeinde Bobenheim am Berg "In den Rustgärten" vom Juni 1958 nach vorheriger ortsüblicher Bekanntmachung durch die Ortsschelle vom 3. Februar 1959 bis einschließlich 3. März 1959 zu jedermanns Einsichtnahme auf dem Bürgermeisteramt öffentlich aufgelegt war. Einsprüche wurden keine geltend gemacht.

Die Gemeindeverwaltung:

Weber

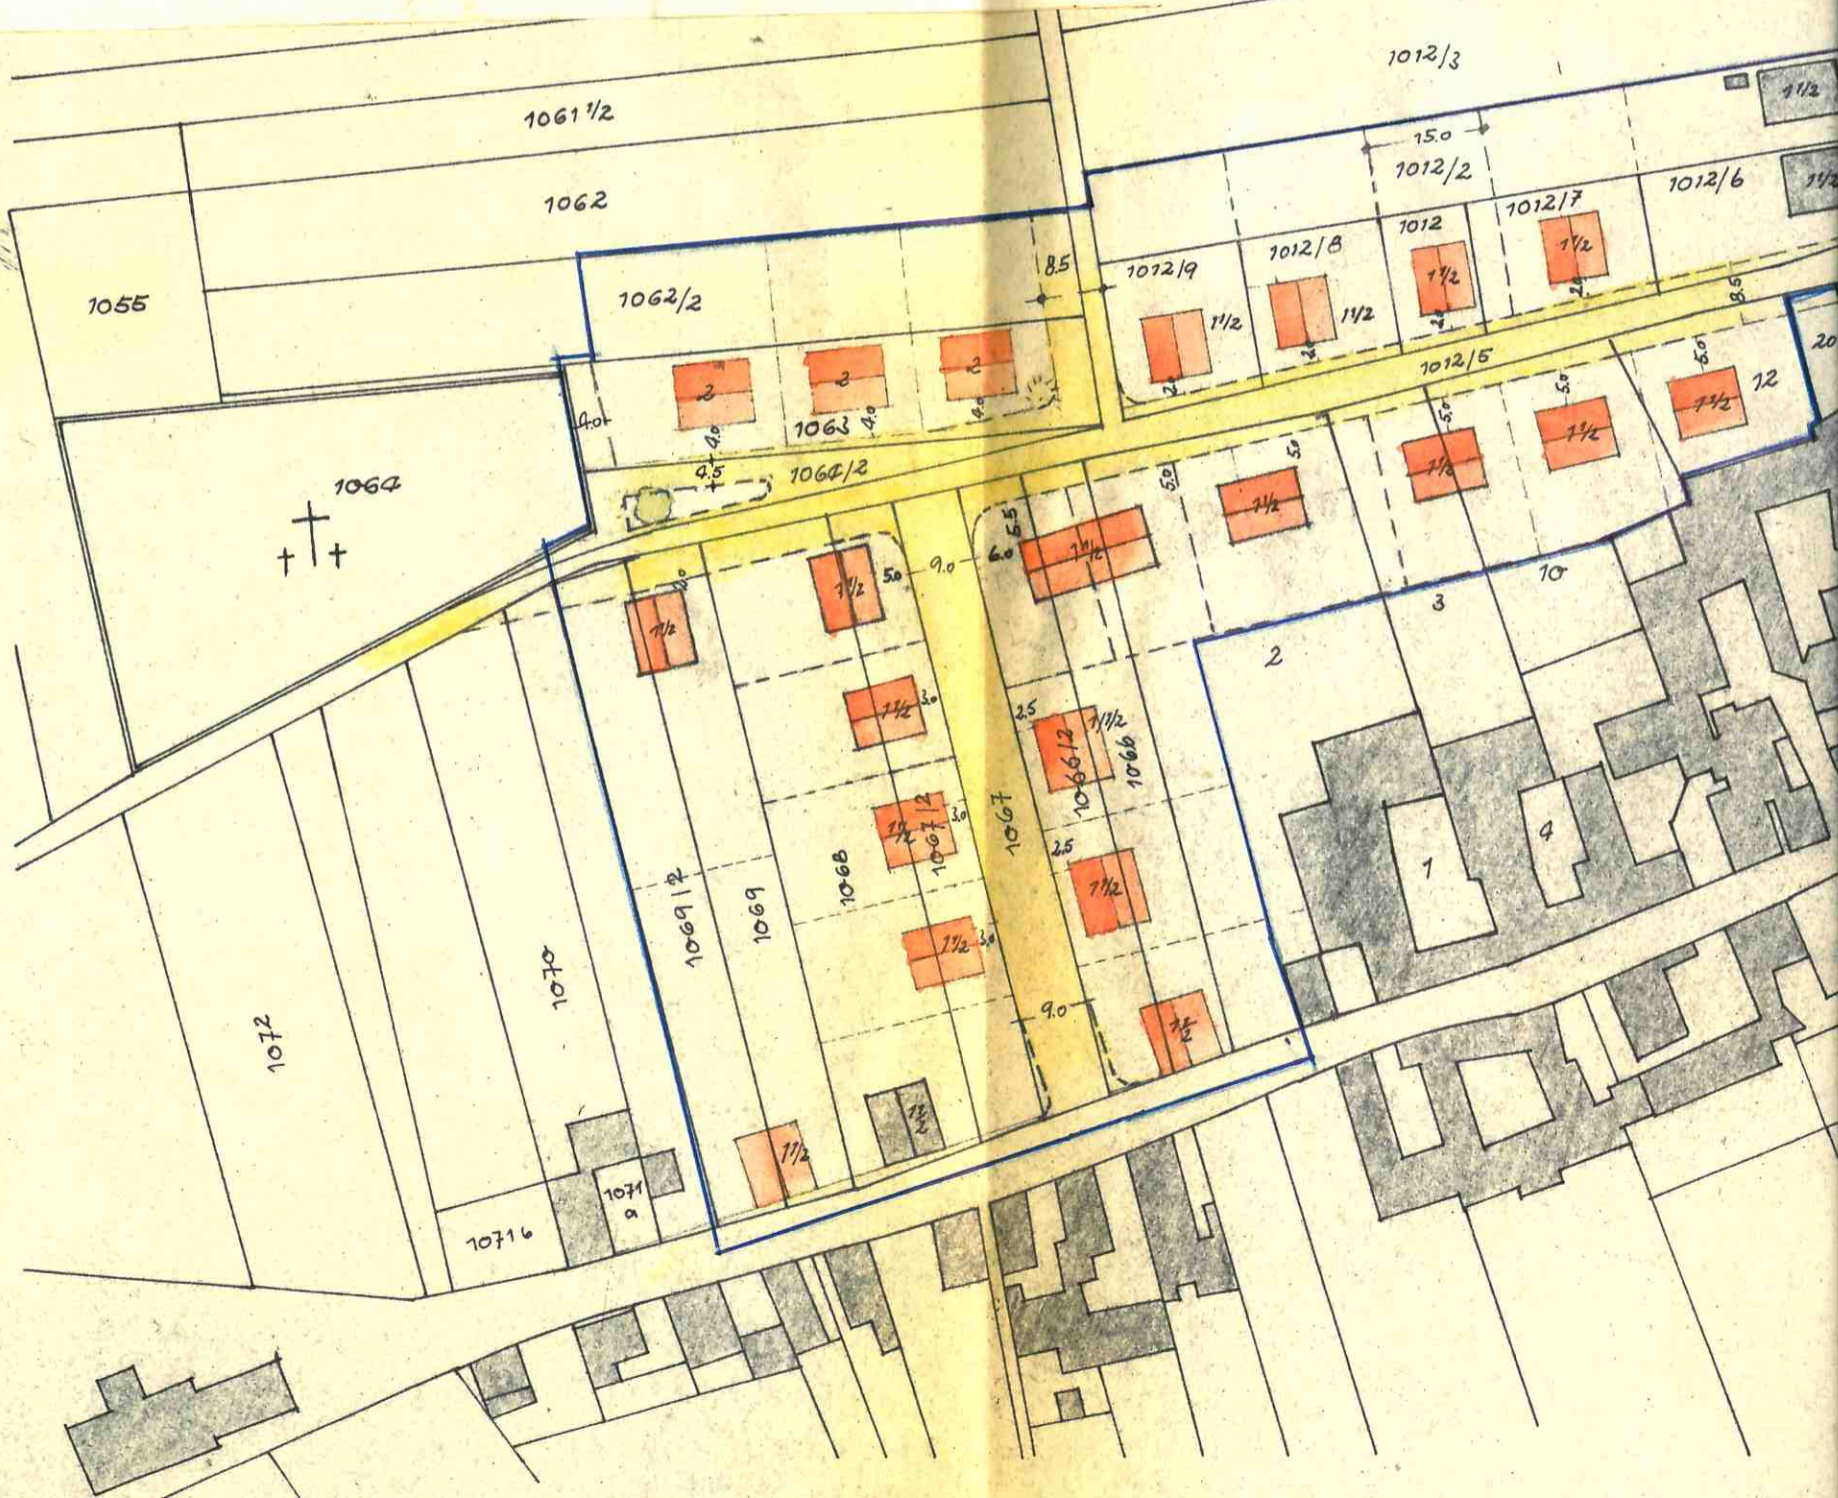

ZEICHENERKLÄRUNG:
 — ALTE GRUNDSTÜCKSGRENZEN
 - - - NEUE " "
1 1/2 GESCHOSSPAAL

ERG
RTEM F





II. Fertigung
BAD DÜRKÄEM IM
DER PLANFERTIGER :

Gemeindeverwaltung
Bobenheim am Berg

Weber



BAUINGENIEUR
WOLFGANG DACHSTEINER
W. Dachsteiner
FREINSHEIM - BAHNHOFSTR. 23
TELEFON 458

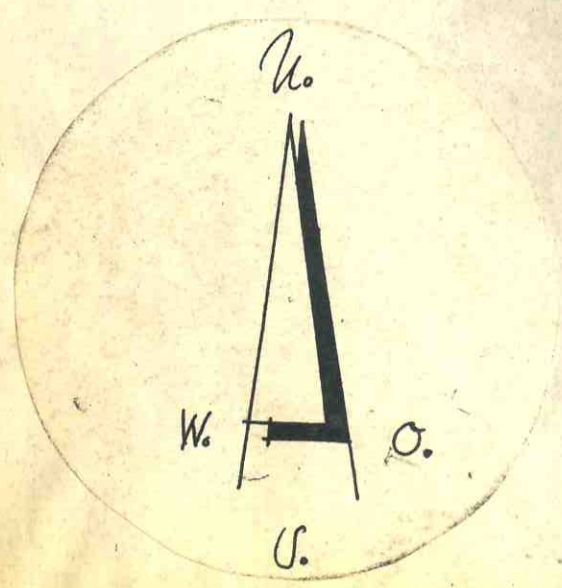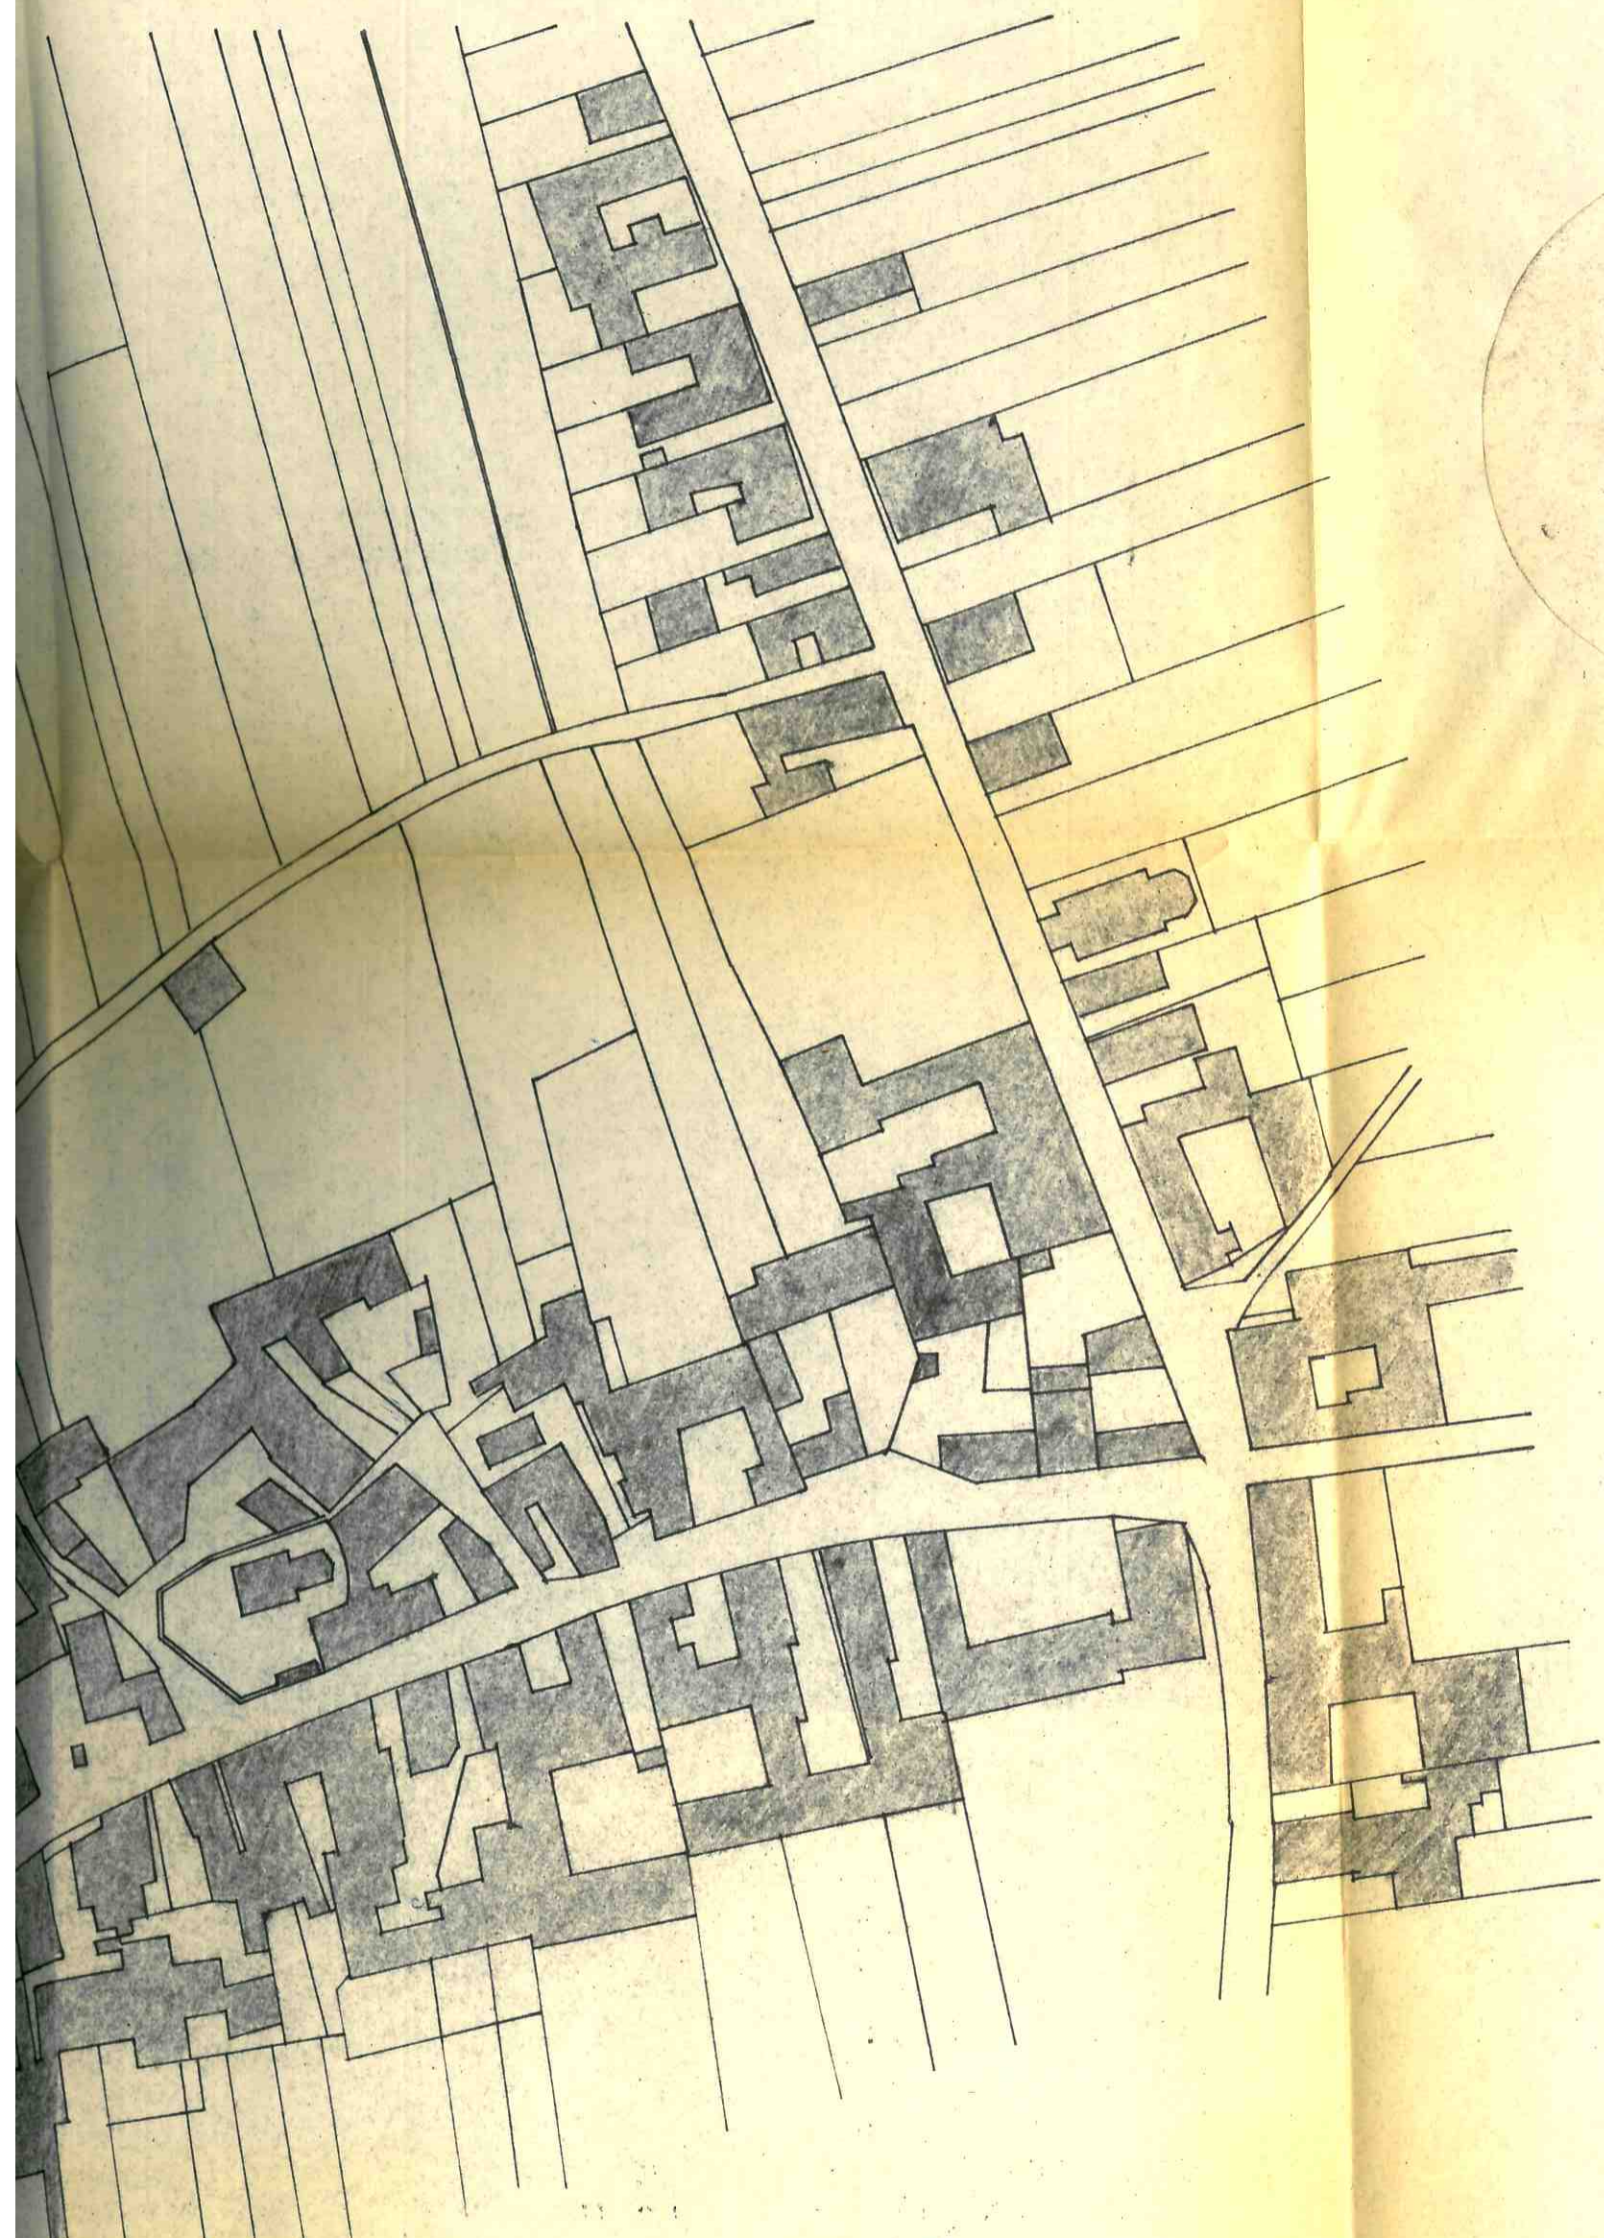

Im Vollzuge des § 19 (2) des Aufbaugesetzes vom 1. 8. 1949
 mit RE v. 21. 3. 1960
 Az. 42d - 143/31 Tgb. Nr. 6746/60
 in Verbindung mit den Erläuterungen vom a. D. genehmigt.
 Neustadt/Weinstraße, den 21. 3. 1960
 Bezirksregierung der Pfalz
 Im Auftrag:

II. Fertigung
 BAD DÜRKHEIM IM JUNI 1958
 DER PLANFERTIGER:

BAUINGENIEUR
WOLFGANG DACHSTEINER
 FREINSHEIM - BAHNHOFSTR. 83
 TELEFON 458



ling
 Regierungs- und Baurat *kel*

Gemeindeverwaltung
 Bobenheim am Berg
Weber



Der Teilbebauungsplan und die Erläuterungen hiezu " in den Rustgärten " der Gemeinde Bobenheim am Berg, wurde auf Grund § 19 Abs. 2 des Aufbaugesetzes vom 18.8.1949 mit Entschliebung der Bezirksregierung der Pfalz, Neustadt an der Weinstrasse vom 21.3.1960 - Az.: 42d/143-31 6746/60 genehmigt.

In Der Gemeinderat hat in seiner Sitzung vom 2. Mai 1960 einstimmig beschlossen, daß der genehmigte Teilbebauungsplan in den Rustgärten feststeht. Bekanntgabe der Feststellung erfolgte am 14. Mai 1960 durch die Ortsschelle und durch öffentlichen Anschlag.

Bobenheim am Berg, den 15. Juni 1960

Die Gemeindeverwaltung:



F. K. Deubert