


BEBAUDUNG DER SCHILLERSTRASSE IN DER GEMEINDE KLEINBOCKENHEIM-

M. 1: 500



- - - AUFZUHEBENDE BAULINIE
- NEUE BAULINIE
- · - · - BESTEHENDE BAULINIE
- VORGARTENLINIE
- BESTEHENDE BEBAUUNG
- NEUE BEBAUUNG

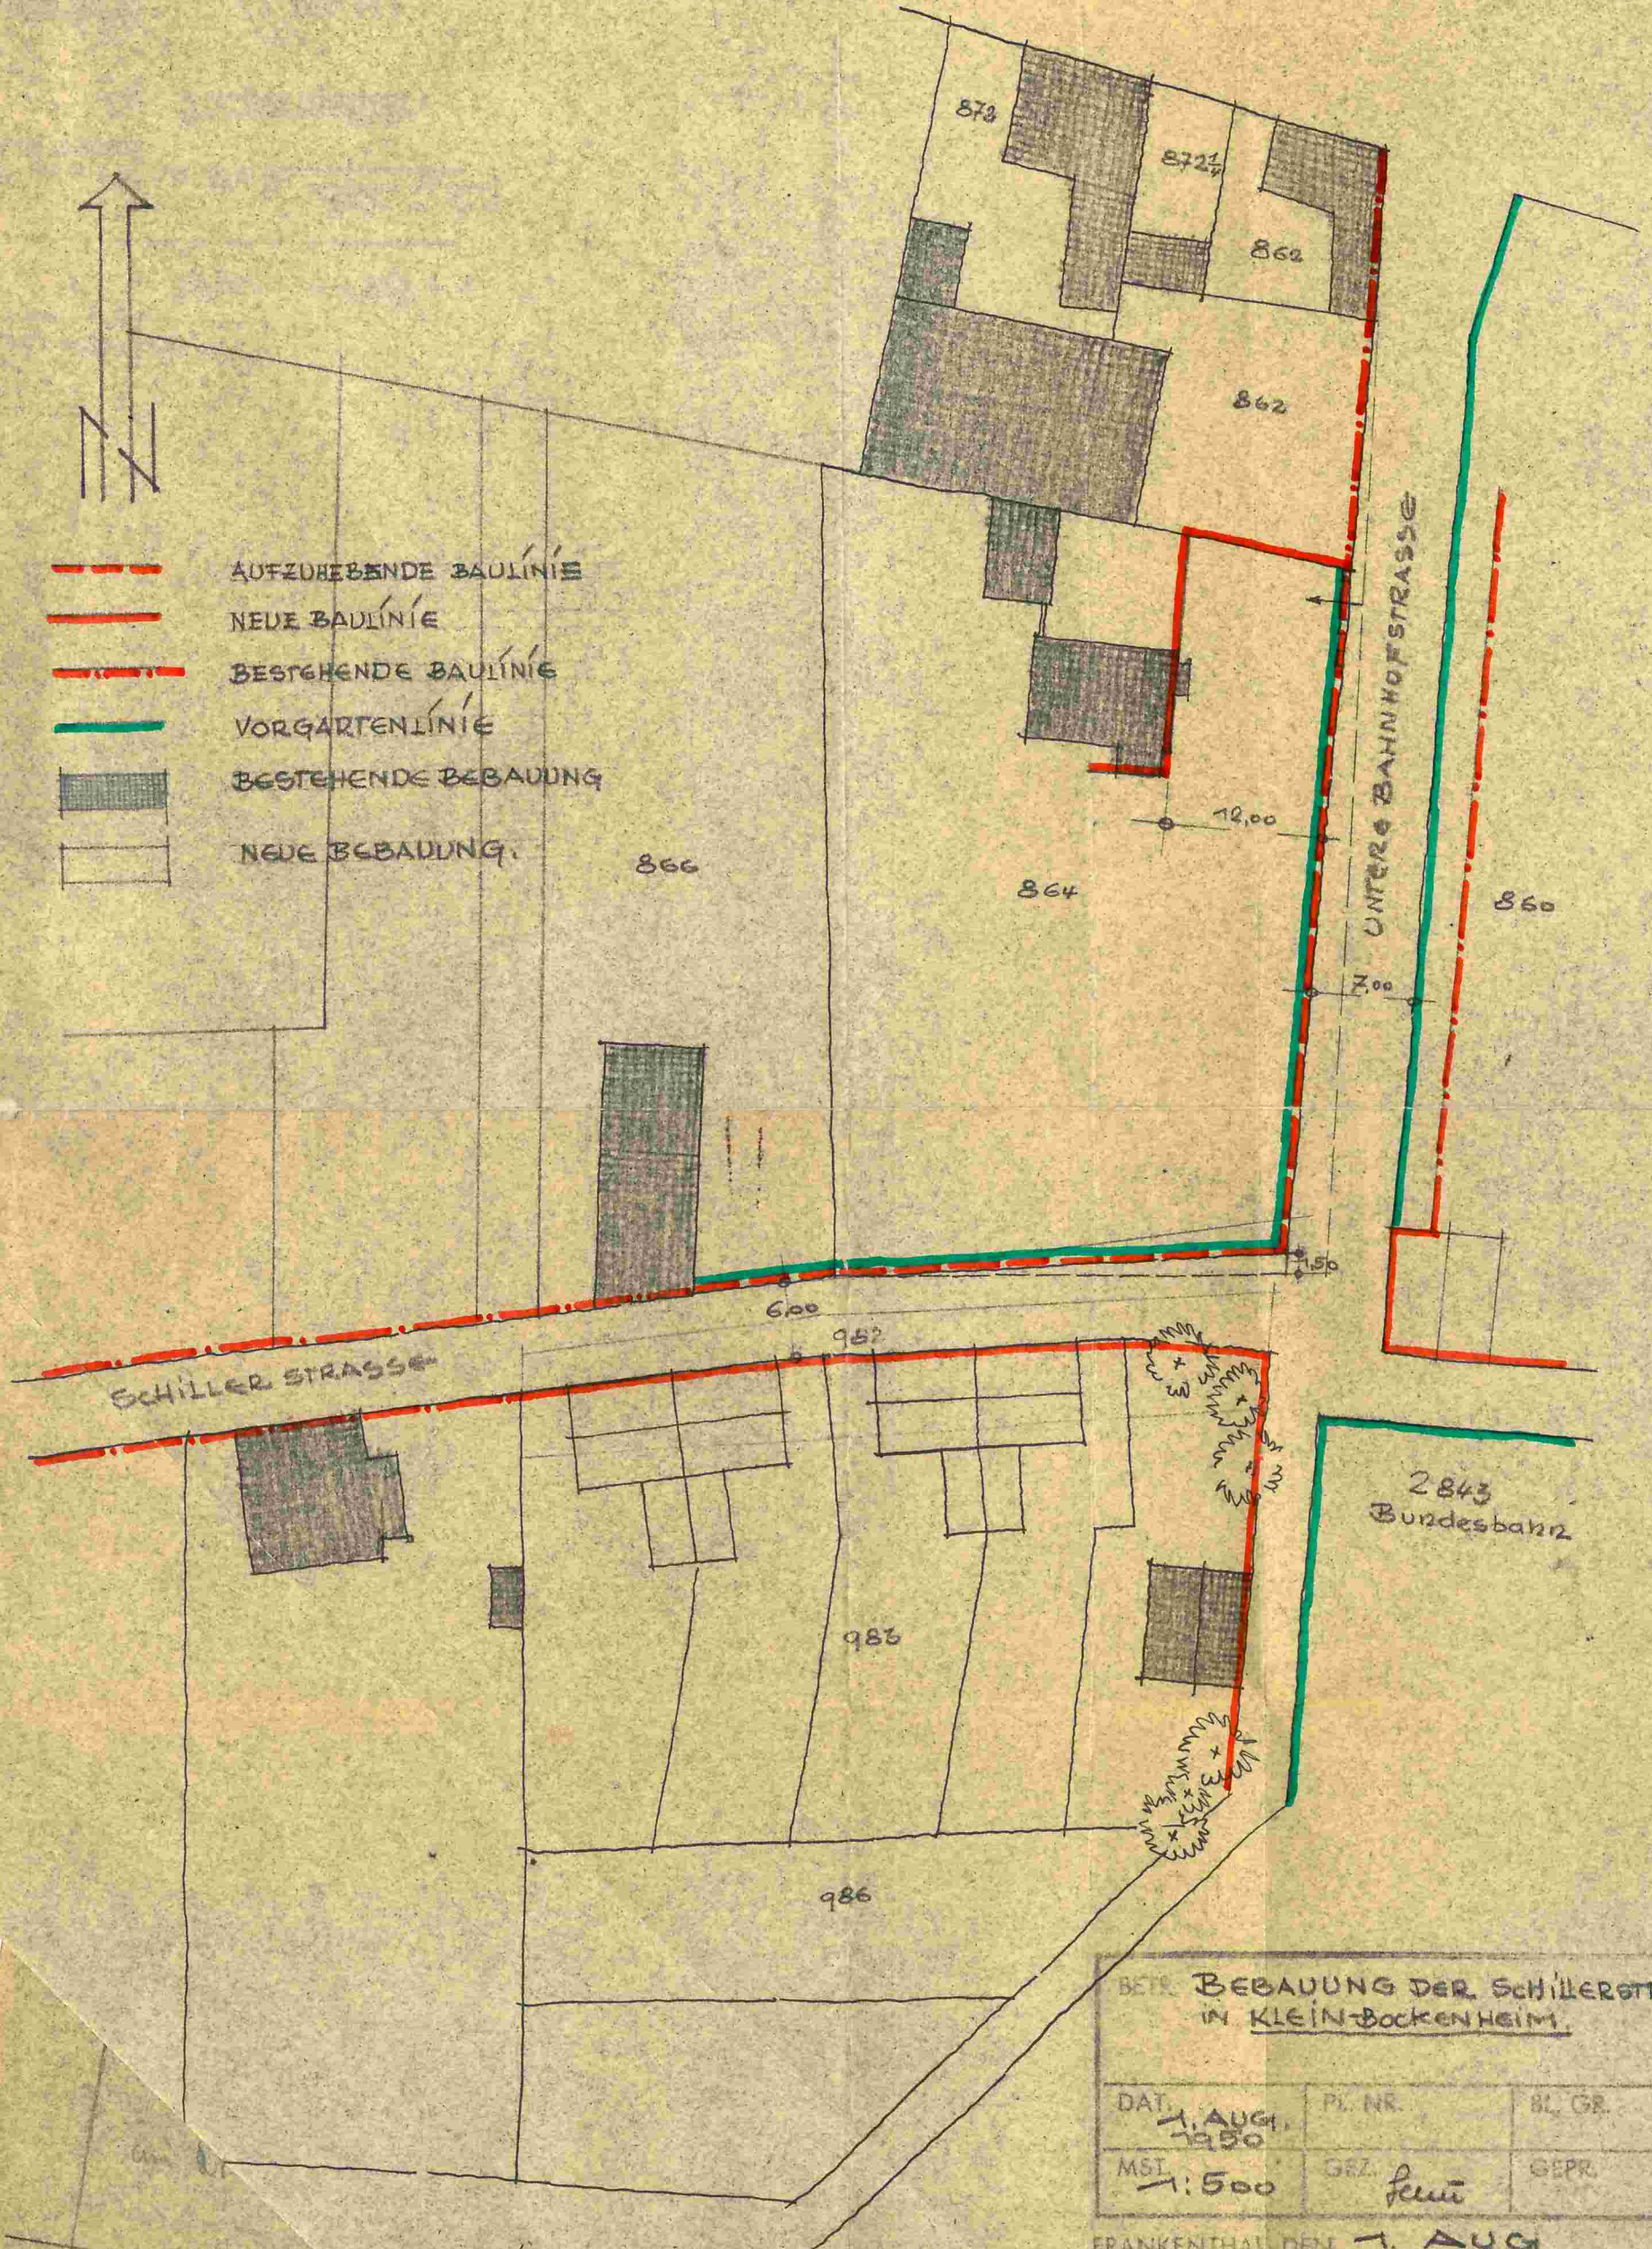

BETR. BEBAUUNG DER SCHILLERSTRASSE
IN KLEINBOCKENHEIM.

DAT.	1. AUG.	PL. NR.	BL. GR.
MST.	1:500	GEZ.	GEPR.

FRANKENTHAL DEN 1. AUG 1950

KREISBAUAMT
v. Guluff

Anfügungen
vom 4. 8. - 30. Okt. 1950

Kleinbodenheim, den 3. Okt. 1950
an der Weinstraße

Der Bürgermeister:



Blum