


TEILBEBAUUNGSPLAN-M, 1:7000
 IN DER GEMEINDE HERTLINGSHAUSEN
 CARLSBERGER-STR.

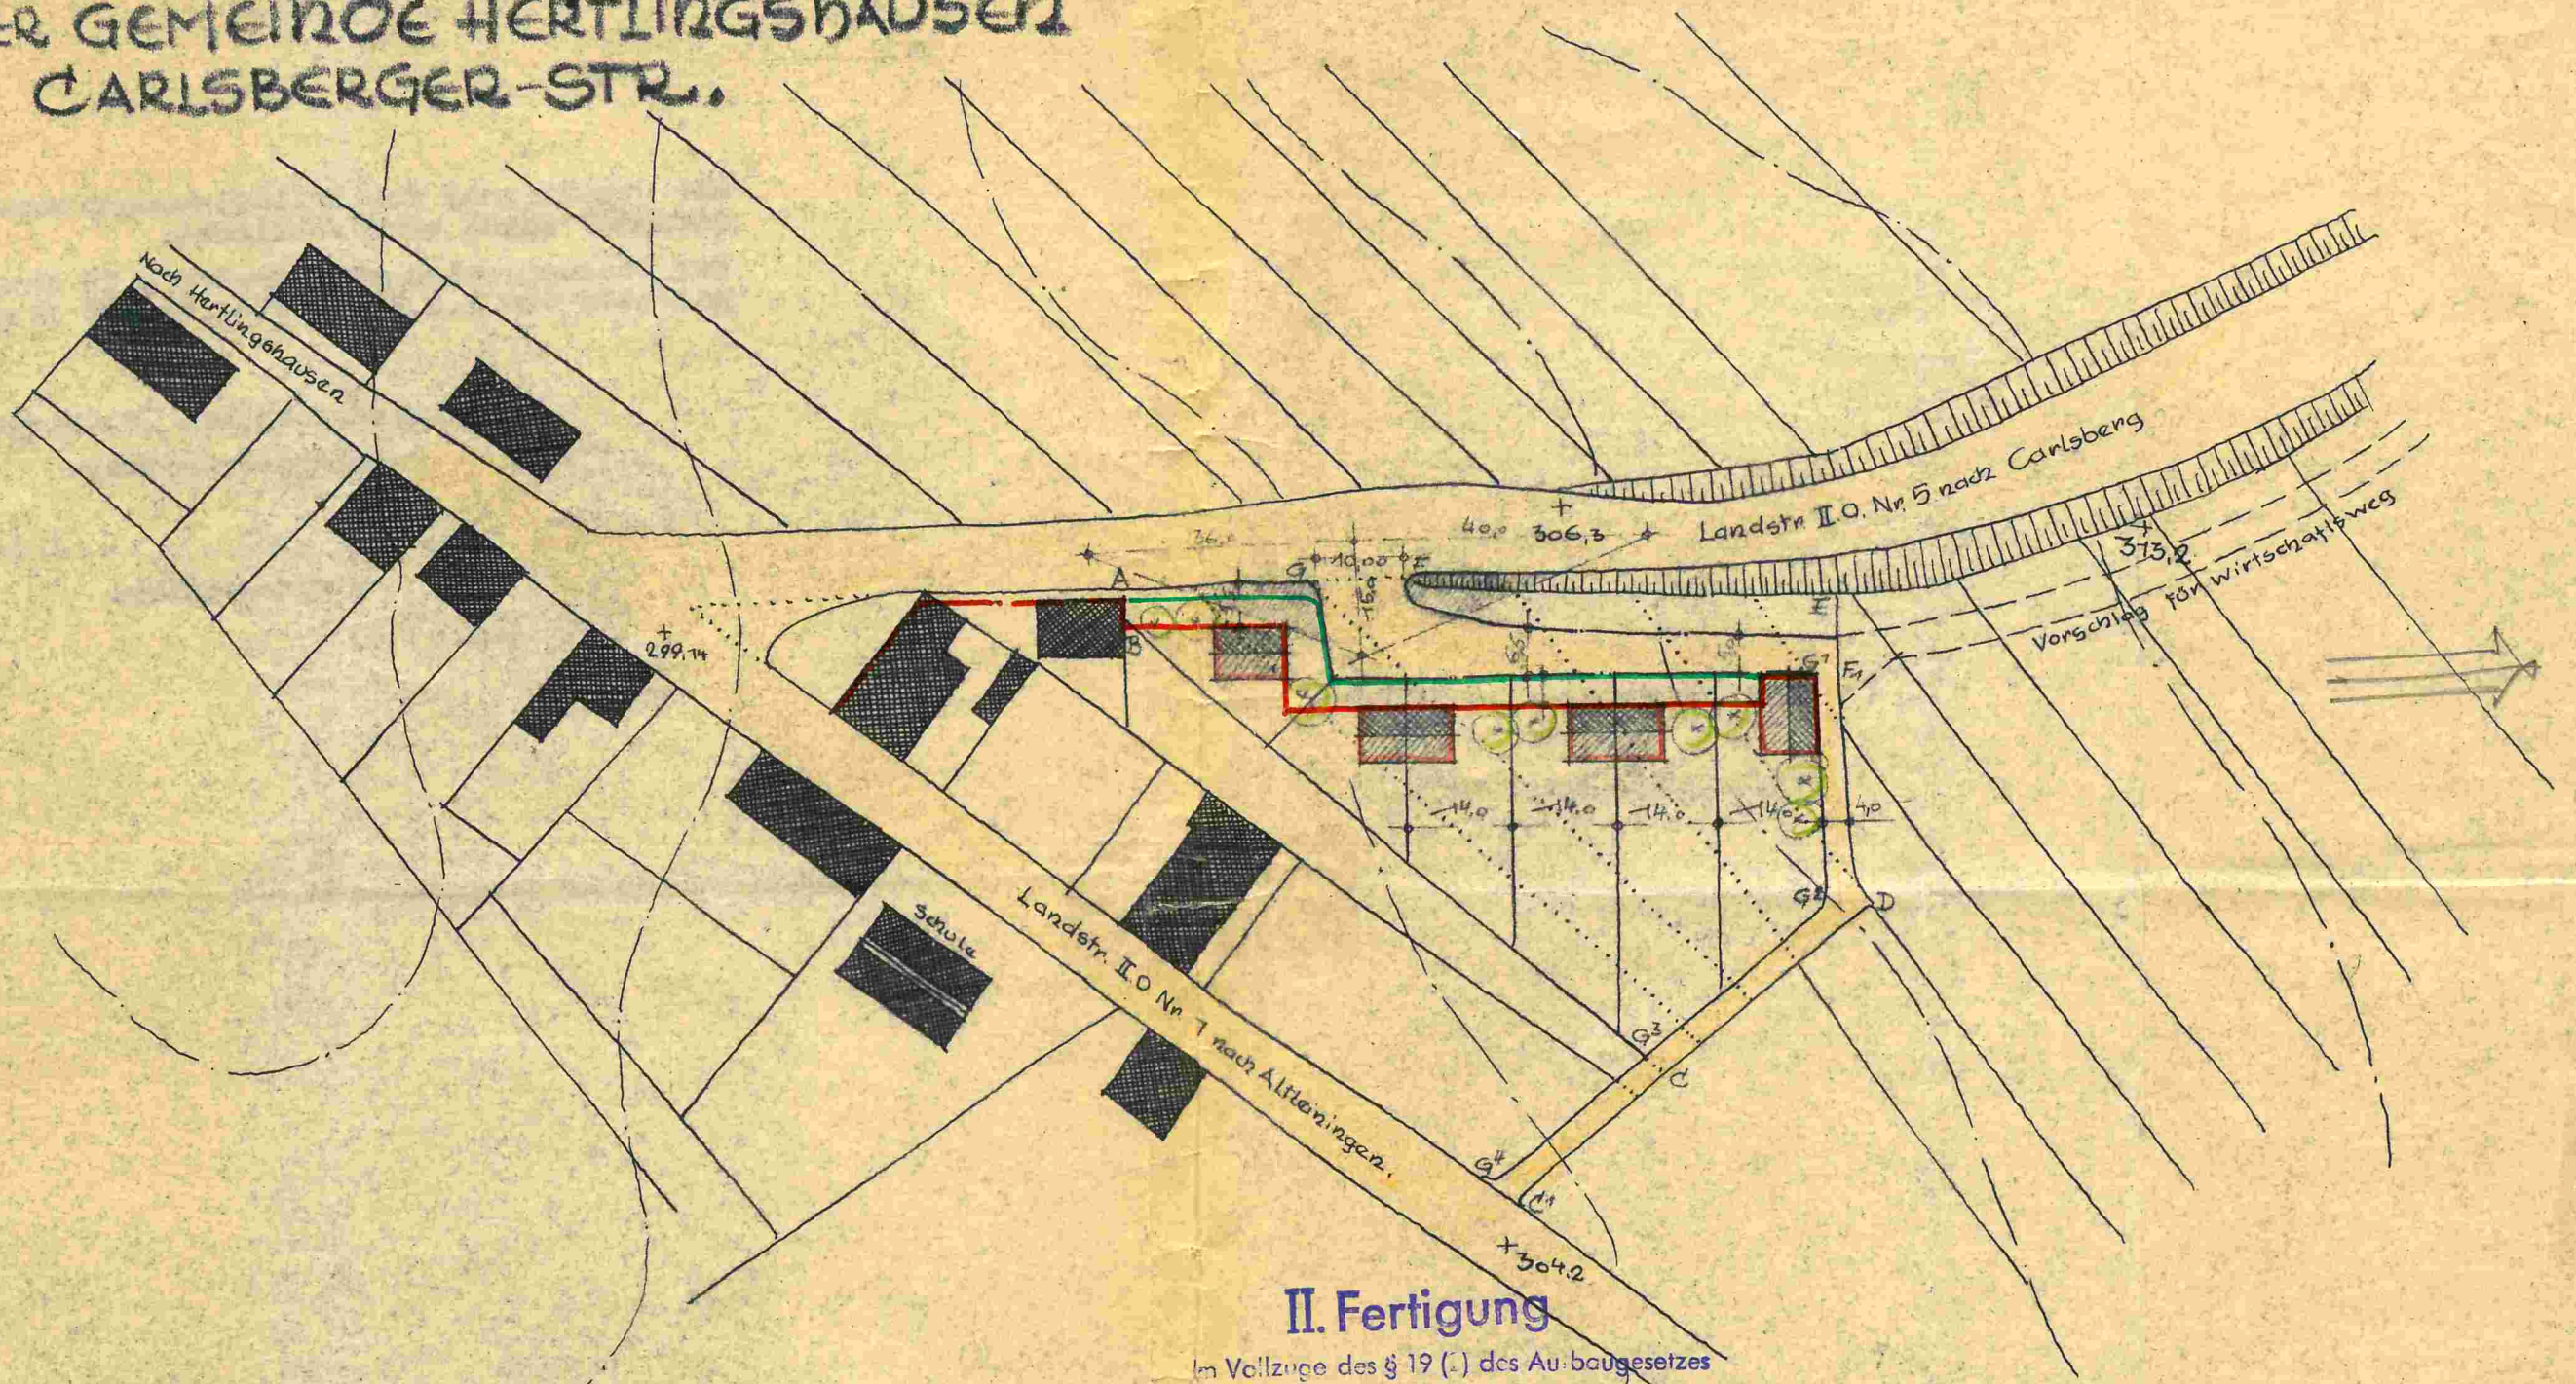

II. Fertigung

Im Vollzuge des § 19 (1) des Aufbaugesetzes
 vom 1. 8. 1949

mit RE. v. 25. 9. 1953

Nr. E 170-143/53 Tgb. Nr. 820-1/53

in Verbindung mit den Erläuterungen

vom 27. 8. 1953 genehmigt.

Neustadt Weinstraße, den 25. 9. 1953

Der Regierungspräsident der Pfalz
 - Bauabteilung -

F.A.

Walter Dorn

Oberreg.-u.-baufrei

Der Bürgermeister
 der Gemeinde Hertlinghausen

Meyning



BETR. BEBAUUNGSPLAN IN DER GEMEINDE HERTLINGSHAUSEN CARLSBERGER-STR.		
DAT. 27. 11. 52	PL. NR.	BL. GR.
MST. 1:1900	GEPR. <i>Selmer</i>	GEPR. geändert 23. 12. 52 11. 6. 53

FRANKENTHAL, DEN 15. Juni 1953
 Landratsamt / KREISBAUAMT / FRANKENTHAL

L. Schenk

Die Genehmigung des Teilbebauungsplanes "Carlsberger-
strasse" wurde veröffentlicht.

Der Bebauungsplan wird gemäss § 19 Abs.3 des Aufbau-
gesetzes vom 1.8.1949 (GVBl.Nr.43) festgestellt.

Hertlingshausen, den 22. Oktober 1953.

Gemeindeverwaltung:



Meyer
Bürgermeister.