



8. ÄNDERUNG BEBAUUNGSPLAN "KURWEG - OST" DER ORTSGEMEINDE CARLSBERG

**Bestand
Planfassung**
"Kurweg-Ost,
Änderung mit
Erweiterung II"

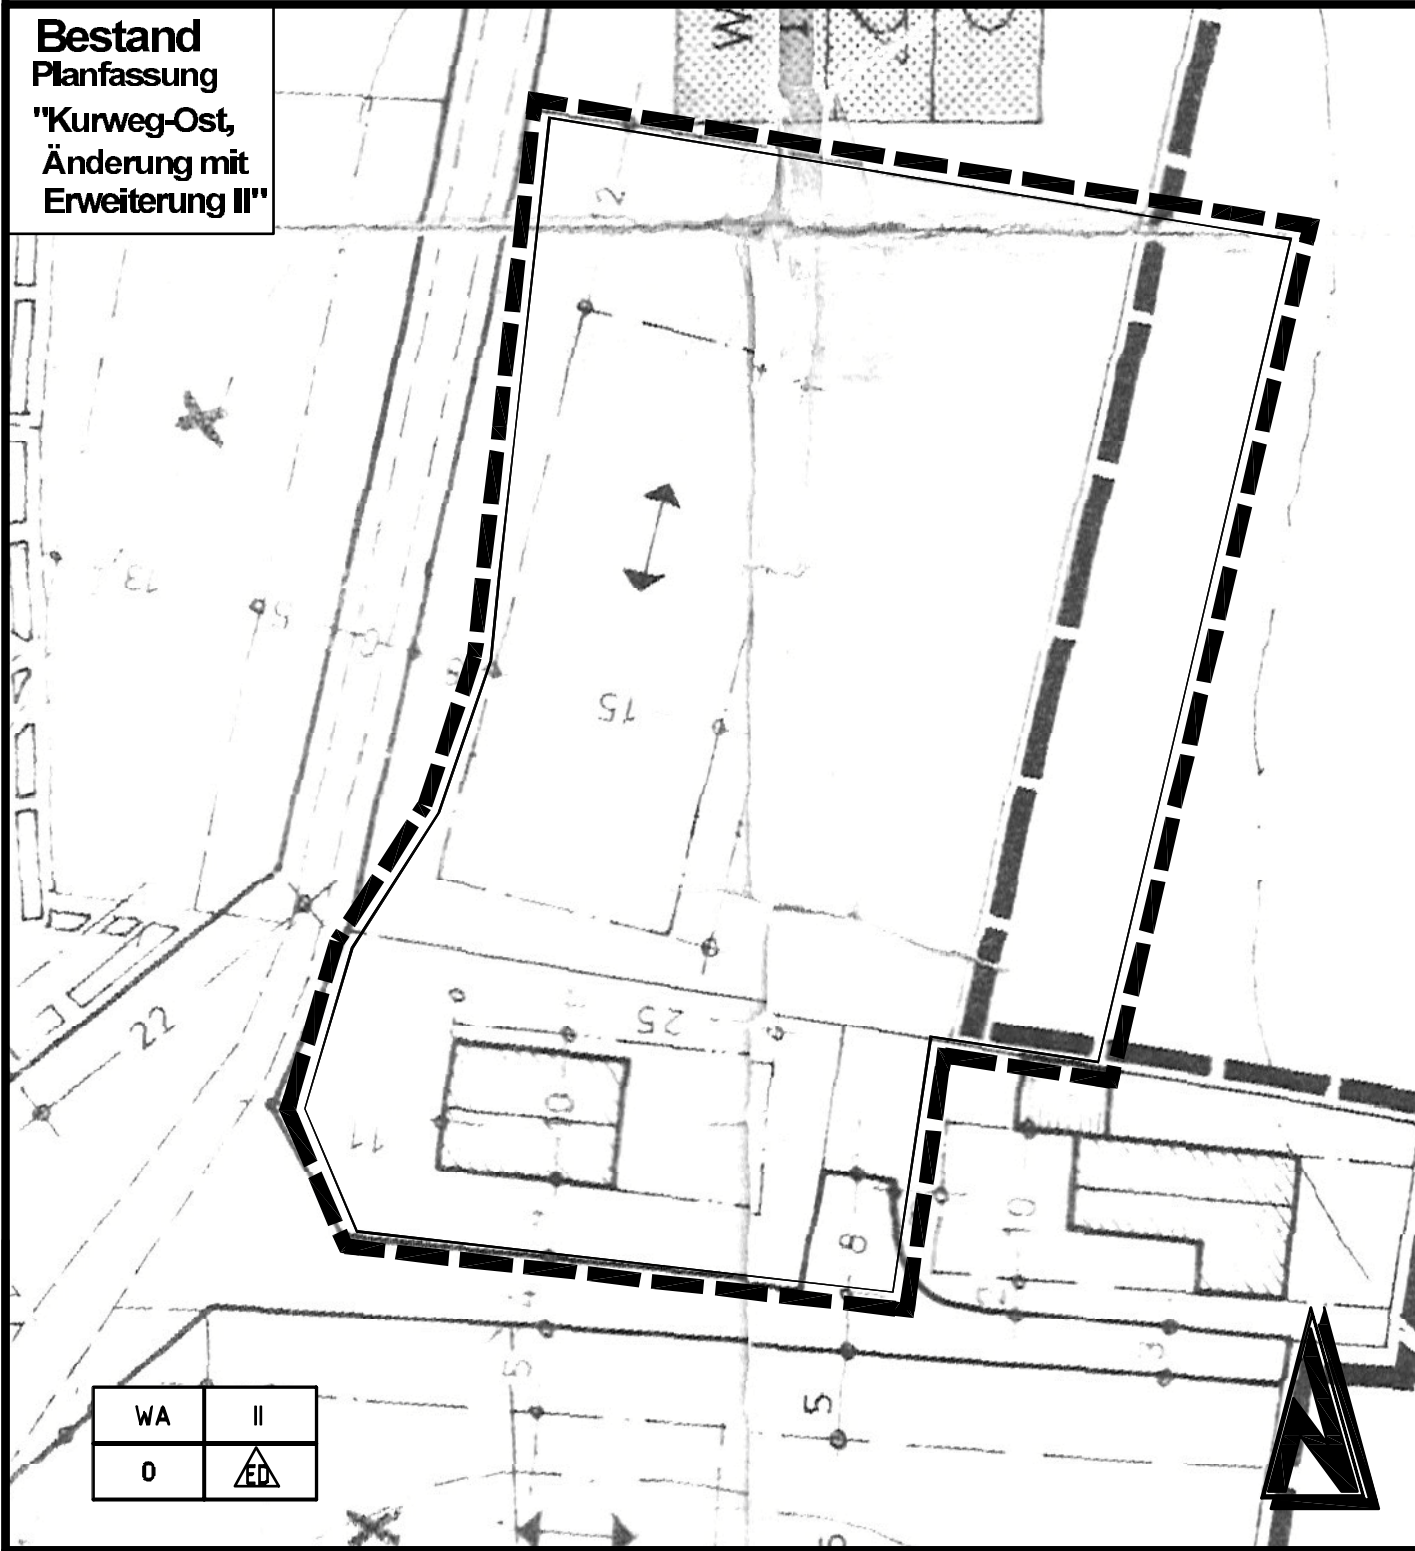

WA	II
O	ED

**Änderungen
der 8. Änderung**

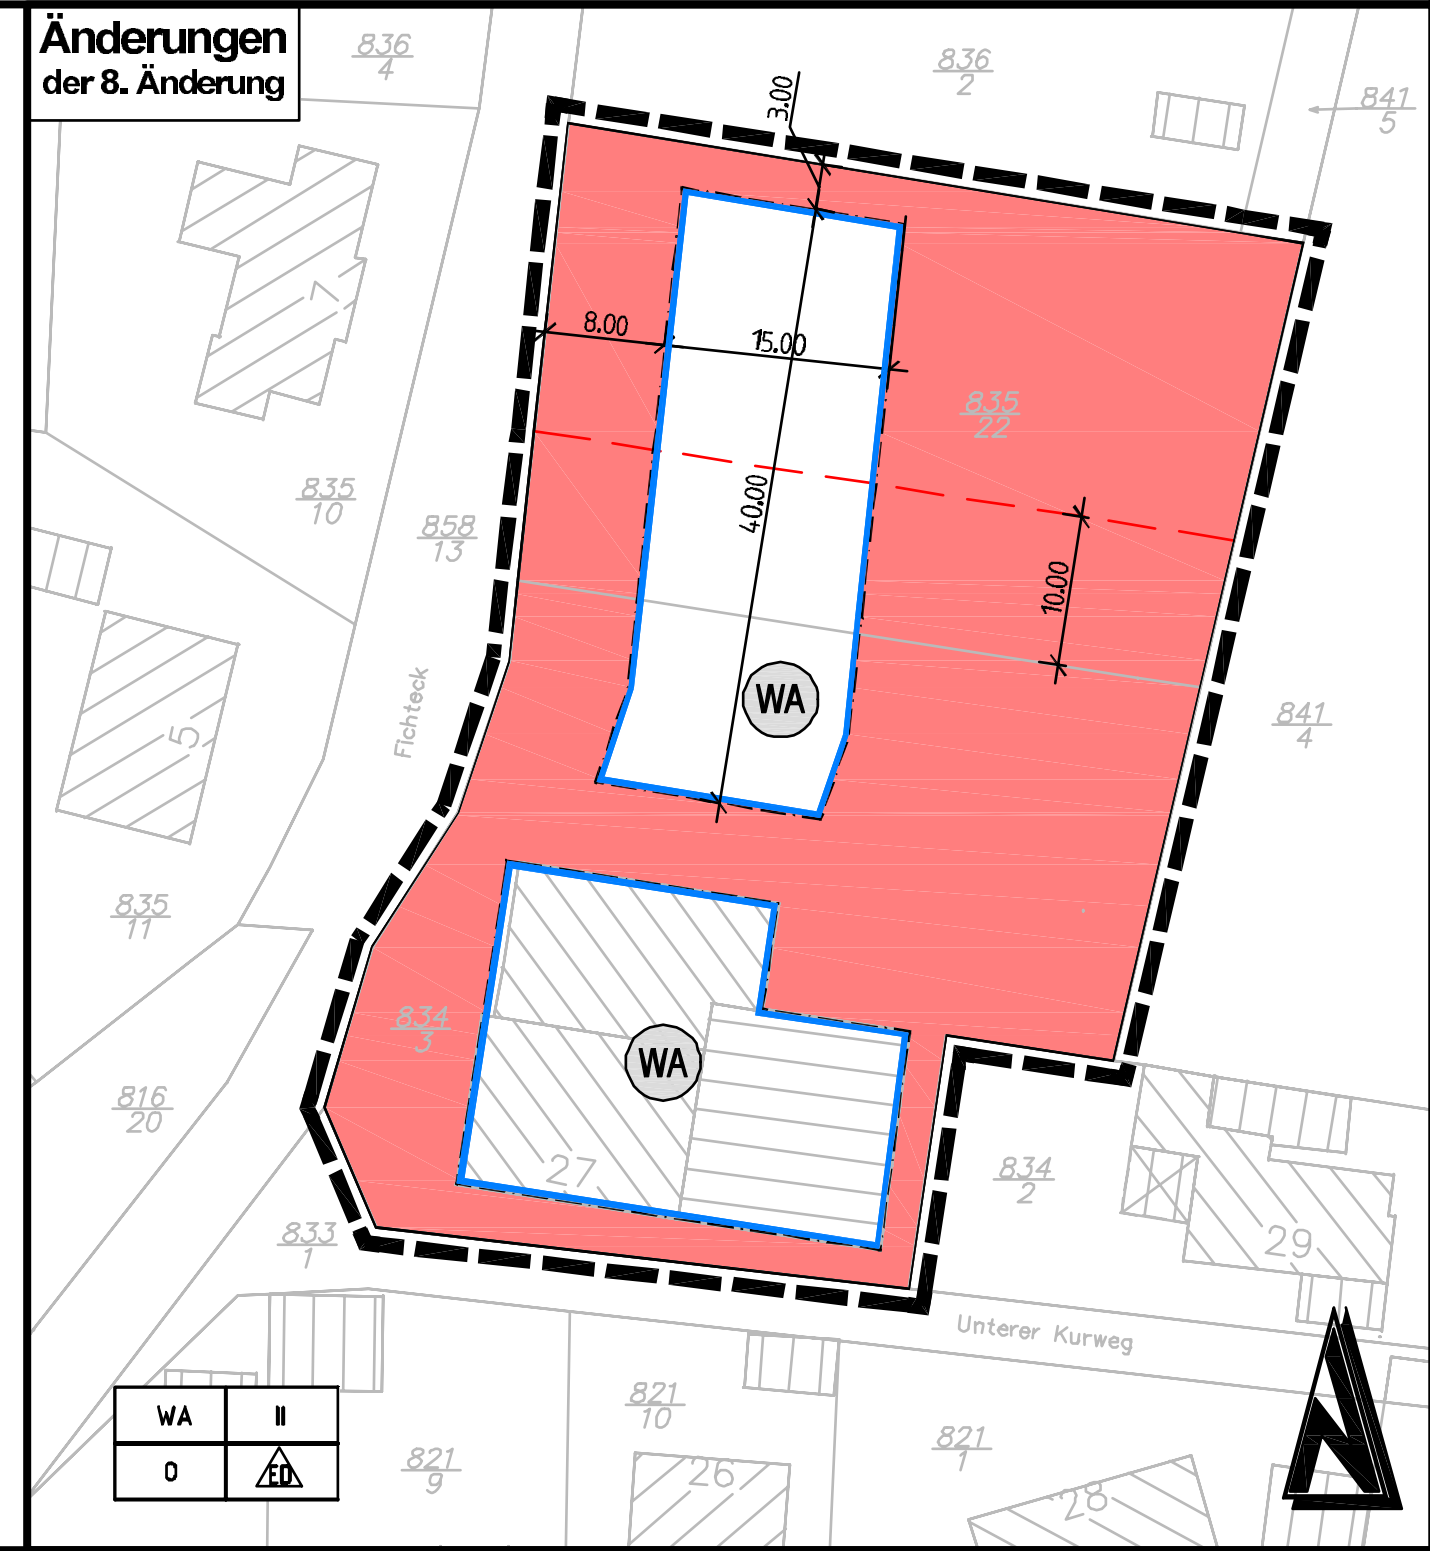

WA	II
O	ED

M:\Projekte\2009065\UGL-BP\UGL-BP.dwg

12.01.2010

Legende

- Grenze des Änderungsbereichs des Bebauungsplans (§ 9 (7) BauGB)
- Baugrenze
- Grundstücksgrenze neu
- Allgemeines Wohngebiet (§ 5 BauNVO i.V.m. § 1 BauNVO)

Nutzungsschablone

Art der baul. Nutzung	max. Anzahl der Vollgeschosse
Bauweise	Hausform

Hausform:
ED: Nur Einzel- und Doppelhäuser zulässig
Bauweise:
O: Offene Bauweise

Lageplan