


BEBAUUNGSPLAN "IN DER STEINGASSE", DEIDESHEIM
M 1:1000

Kopierexemplar

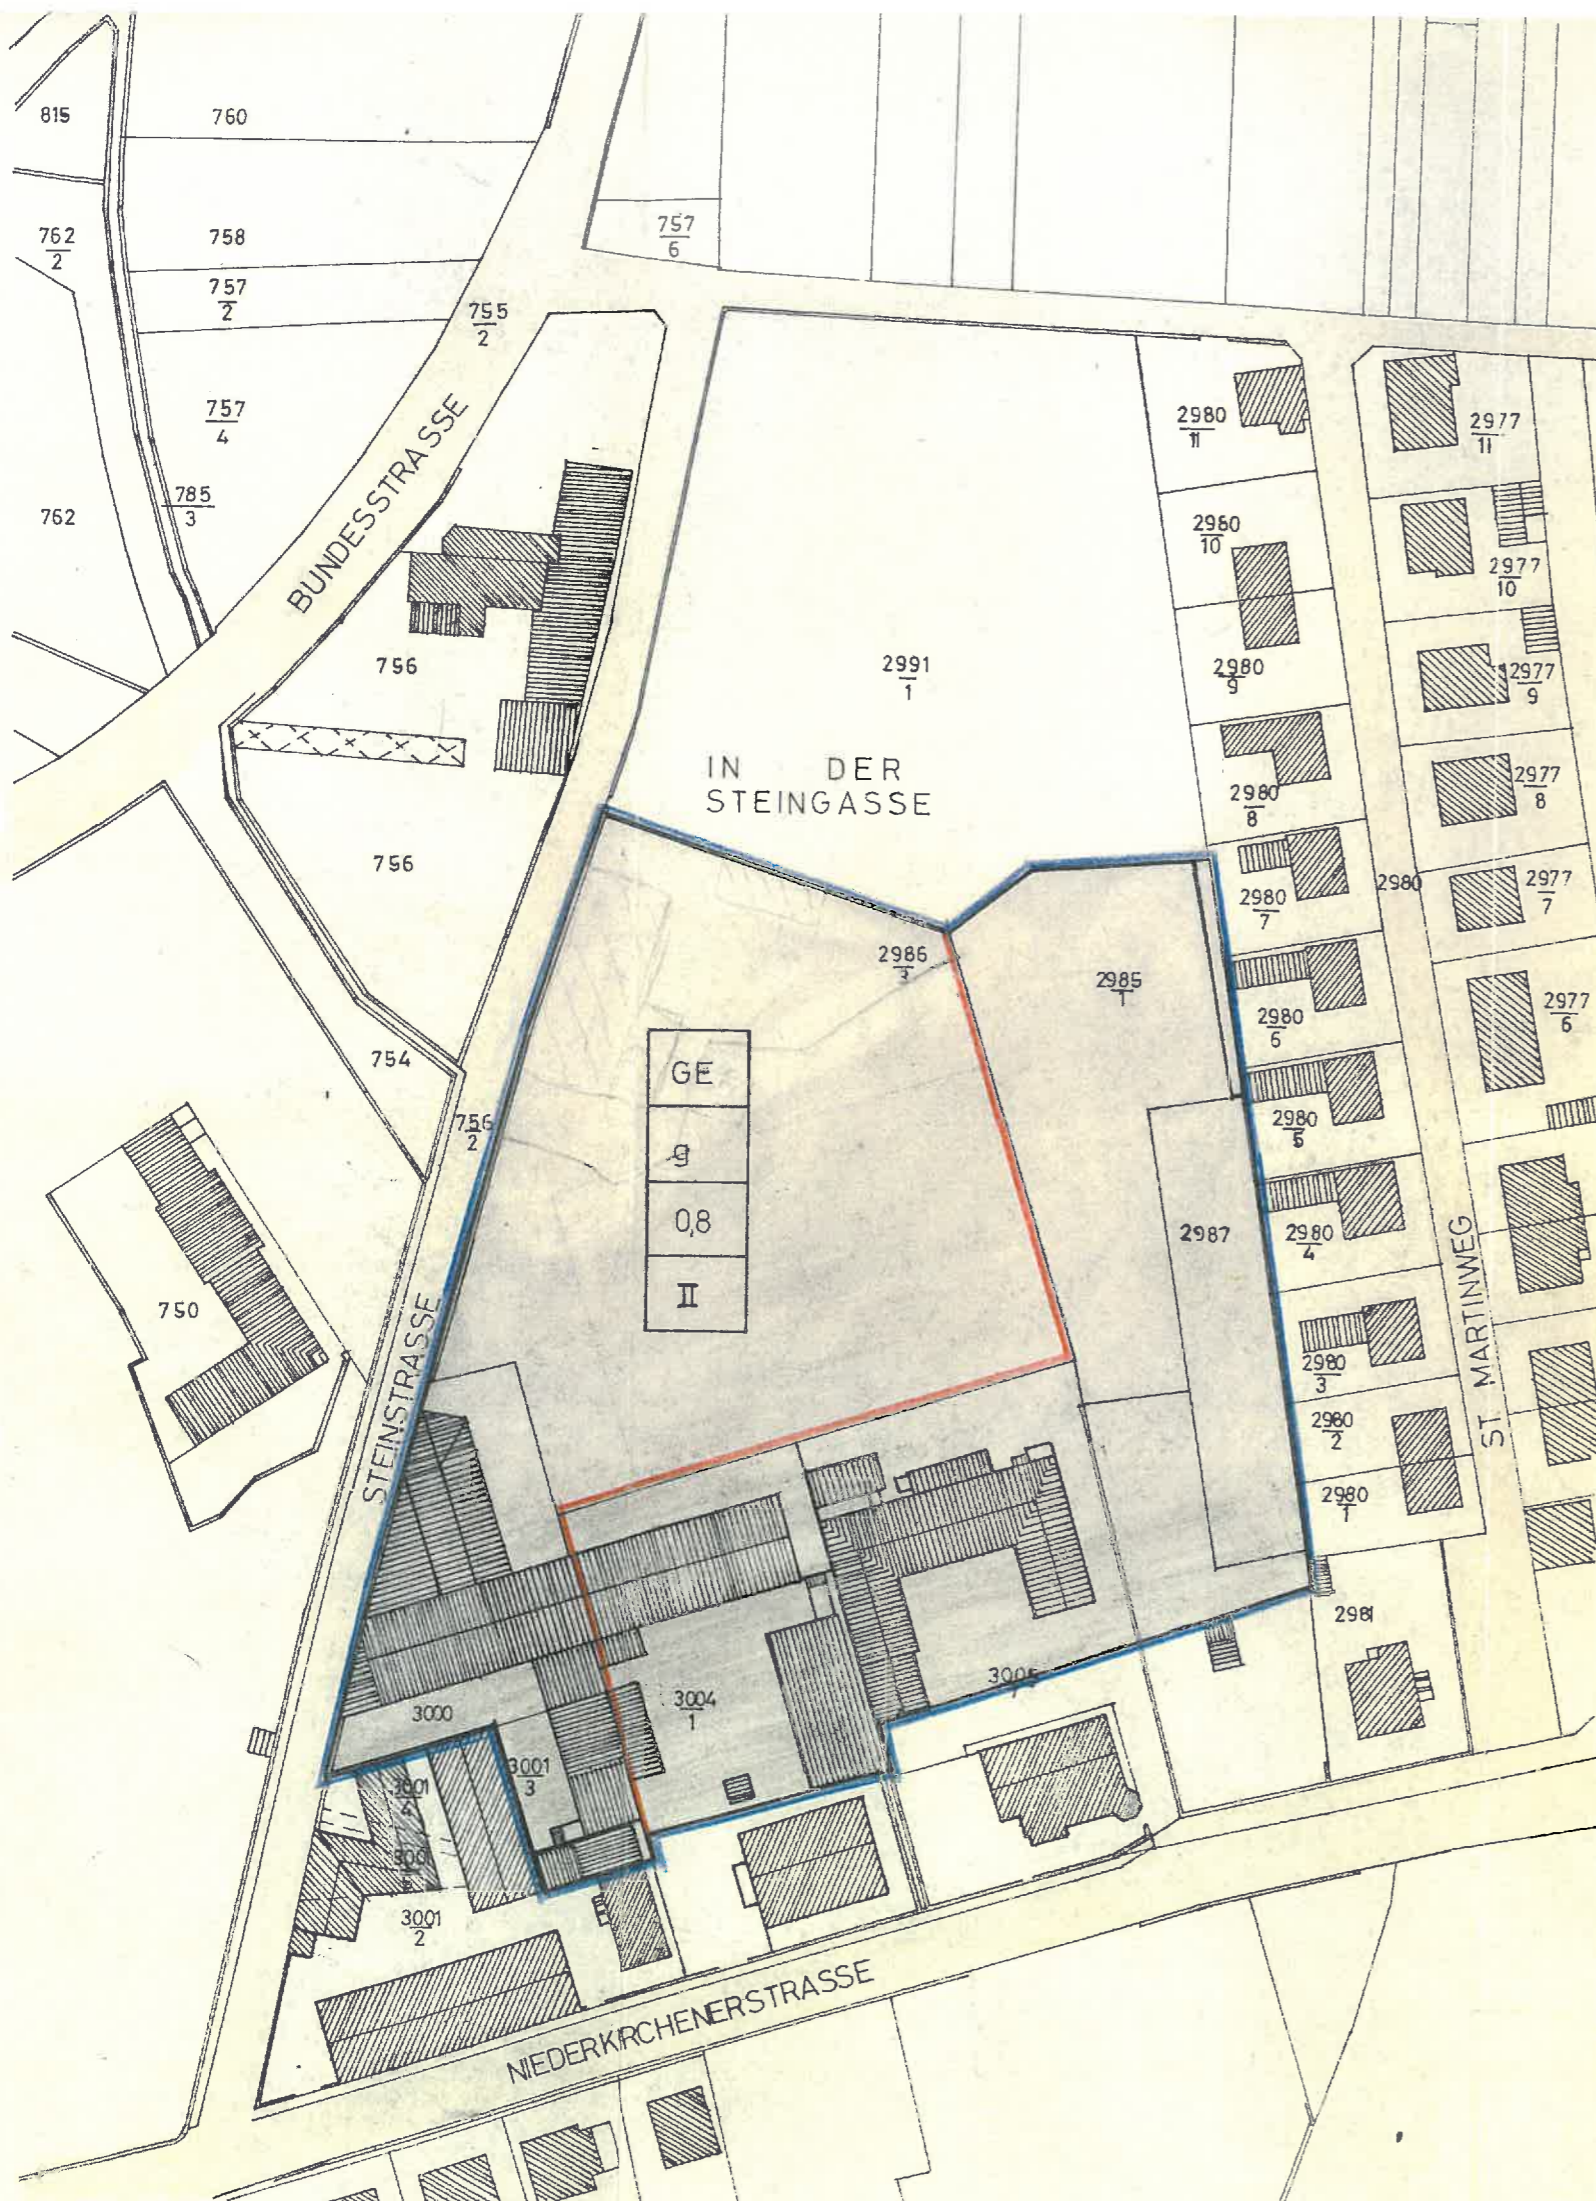

Bestätigung.

Vorstehender Bebauungsplan war vom Stadtrat in seiner Sitzung vom 30.11.1967 beschlossen worden. Der Bebauungsplan nebst der Begründung dazu war vom 27. Dez. 1967 bis einschl. 29. Jan. 1968 nach vorheriger Bekanntmachung vom 8. Dez. 1967 öffentlich ausgelegt. Einwendungen wurden keine erhoben.

Deidesheim, den 30. Januar 1968.

Stadtverwaltung:



Alfred Koch

I. Fertigung

Genehmigt

mit RE. vom 1. Okt. 1968

Az. 421-521- N 519

Neustadt an der Weinstraße,

den 1. Okt. 1968

Bezirksregierung Rheinhessen-Pfalz




Im Auftrag



Alfred Koch

GEWERBEGEBIET 2 GESCH.
GESCHLOSSENE BAUWEISE

ZEICHENERKLÄRUNG

-  BESTEHENDE BEBAUUNG
-  BEGRENZUNG DES BAUGEBIETES
-  BEGRENZUNG DES GRUNDSTÜCKES

- | | |
|-----|-----------------------------|
| GE | GEWERBEGEBIET |
| g | GESCHLOSSENE BAUWEISE |
| 0,8 | ZUL. GRUNDFLÄCHENZAHL |
| II | ZWEIFESCH. ALS HÖCHSTGRENZE |

ARCHITEKT ALFRED KOCH
DIPL. ING. E. STEINHÄUER

Alfred Koch