


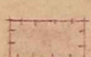

Neustadt an der Weinstraße, den 10. SEP. 1951

"Martensweg"



II. Fertigung

K. Schmid

BESTEHENDE GRENZE
GRENZREGULIERUNG

-  = 1. BAUABSCHNITT
-  = SPÄTERE ERWEITERUNG
-  = BEST. GEBÄUDE

MINDESTGRENZABSTAND 60 cm

-  = BAUABSCHNITT 1
-  = BAUABSCHNITT 2

Im Vollzuge des § 19 (2) des Aufbaugesetzes vom 1. 8. 1949

mit RE. v. 22. 12. 1951

Az.: EA/C-143/51 Gb. Nr. 5755/57

in Verbindung mit den Erläuterungen vom 10. 12. 1951 genehmigt.

Neustadt Weinstraße, den 22. 12. 1951

Der Regierungspräsident der Pfalz
- Bauabteilung -

F. A.
Oberreg.-u.-baurat





Der vorstehende Bebauungsplan wird gemäß § 19 Abs. 3 des Aufbaugesetzes vom 1. 8. 1949 hiermit festgestellt.

Deidesheim, den 16. Januar 1952.
Der Bürgermeister:



W. K. H. H. H.

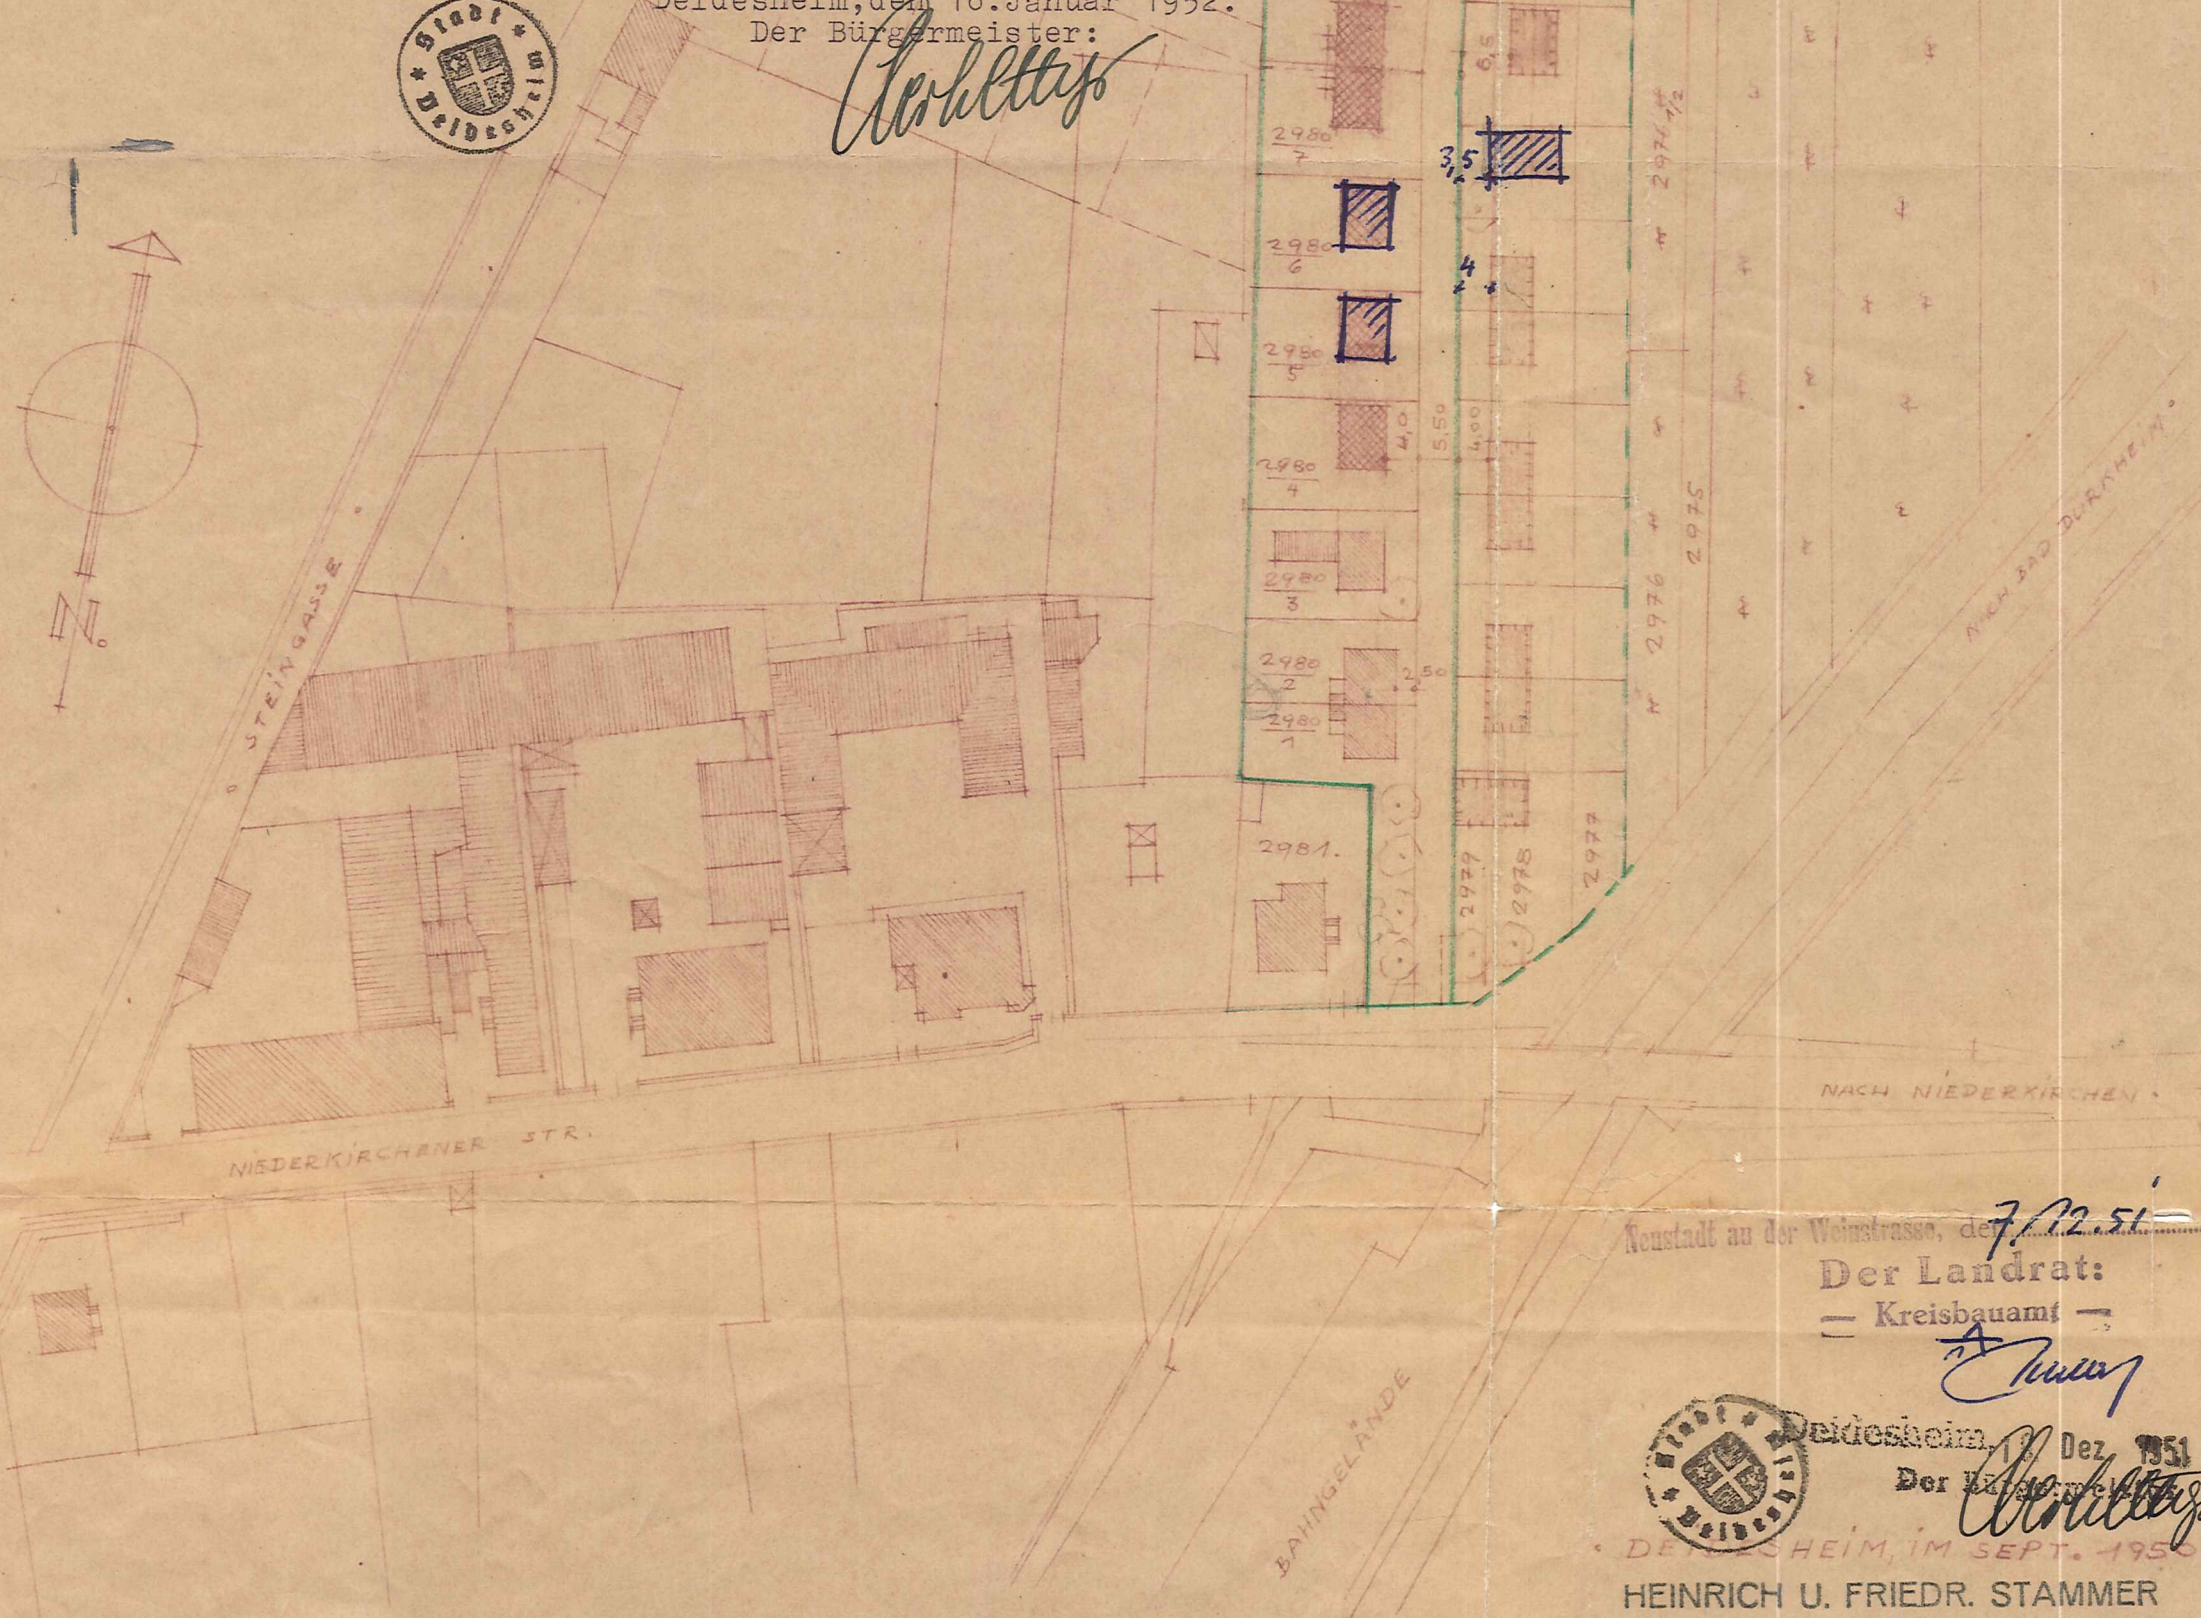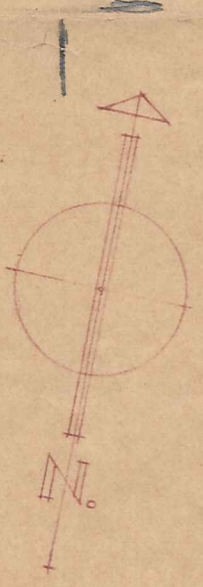

Neustadt an der Weinstraße, den 7. 12. 51

Der Landrat:
- Kreisbauamt -

Stamm



Deidesheim, den 19. Dez. 1951
Der Bürgermeister:

DEIDESHEIM, IM SEPT. 1950

HEINRICH U. FRIEDR. STAMMER
ARCHITEKTEN
DEIDESHEIM

GEÄNDERT: AUG. 57

Stamm