

Änderung I

DEIDESHEIM

St. Martinsweg

II. Fertigung

Stadtverwaltung
Deidesheim
- 3. MRZ 1958
AZ Beil.

Neustadt an der Weinstrasse, den 25. 09. 1958


Landratsamt:
- Kreisbauamt -

Im Vollzug des § 21 in Verbindung mit § 19 (2)
des Aufbaugesetzes vom 1. 8. 49 (GVBl. S. 317)
mit R. E. v. 24. 9. 1959 Az. 42d-143/31
Tgb. Nr. 9397/59 in Verbindung mit
den Erläuterungen vom 7. 3. 1958
und Bebauungsplan vom September 1950
genehmigt.

Neustadt a. d. Weinstr., den 24. 9. 1959
Bezirksregierung der Pfalz
Im Auftrag



Oberregierungsbaurat

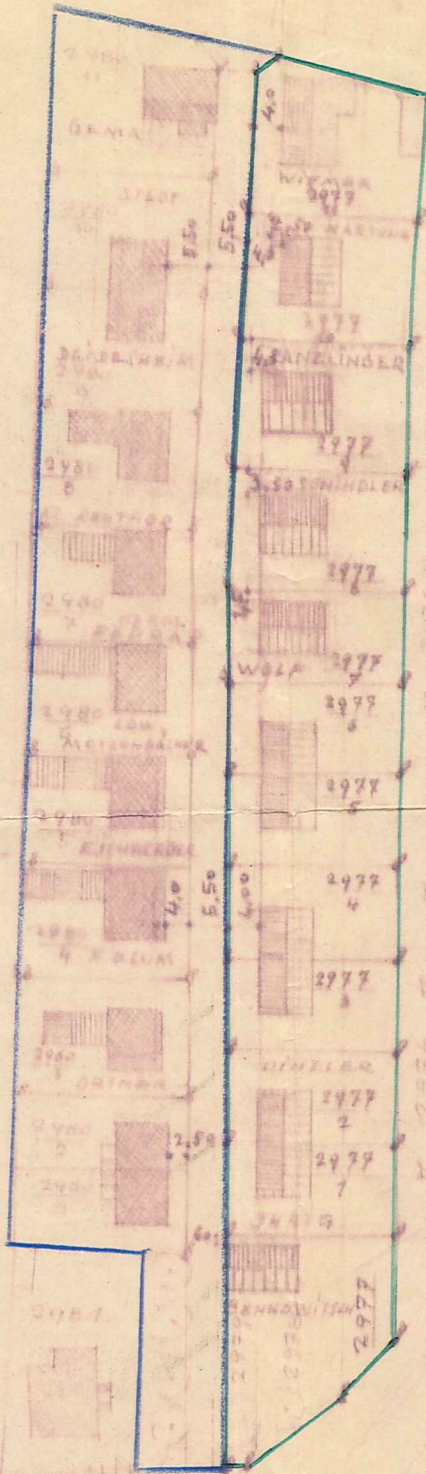

Die mit Reg. Entschl. v. 22. 12. 57
Az. E 1/c-143/31 Tgb. Nr. 5755/57
genehmigten Erläuterungen ha-
ben für dieses Gebiet welche
grün umrandet ist auch Gültig-
keit.

II. Fertigung

Bestätigung:
Der Stadtrat hat am 7. 3. 1958 die Änderung des
Bebauungsplanes für den St. Martinsweg in der vor-
liegenden Aufzeichnung beschlossen. Der geänderte Bebauungsplan
war ab 13. 3. 58 nach vorheriger Bekanntmachung 4 Wochen aufge-
legen. Während der Auflagefrist wurden keine Einwände erhoben.
Deidesheim, den 21. Juni 1958.

F Berichtigt auf ein Monat



[Handwritten signature]



[Handwritten signature]

FRIEDRICH STAMMER
• ARCHITEKT •
DEIDESHEIM/WEINSTR.

