




Nordansicht

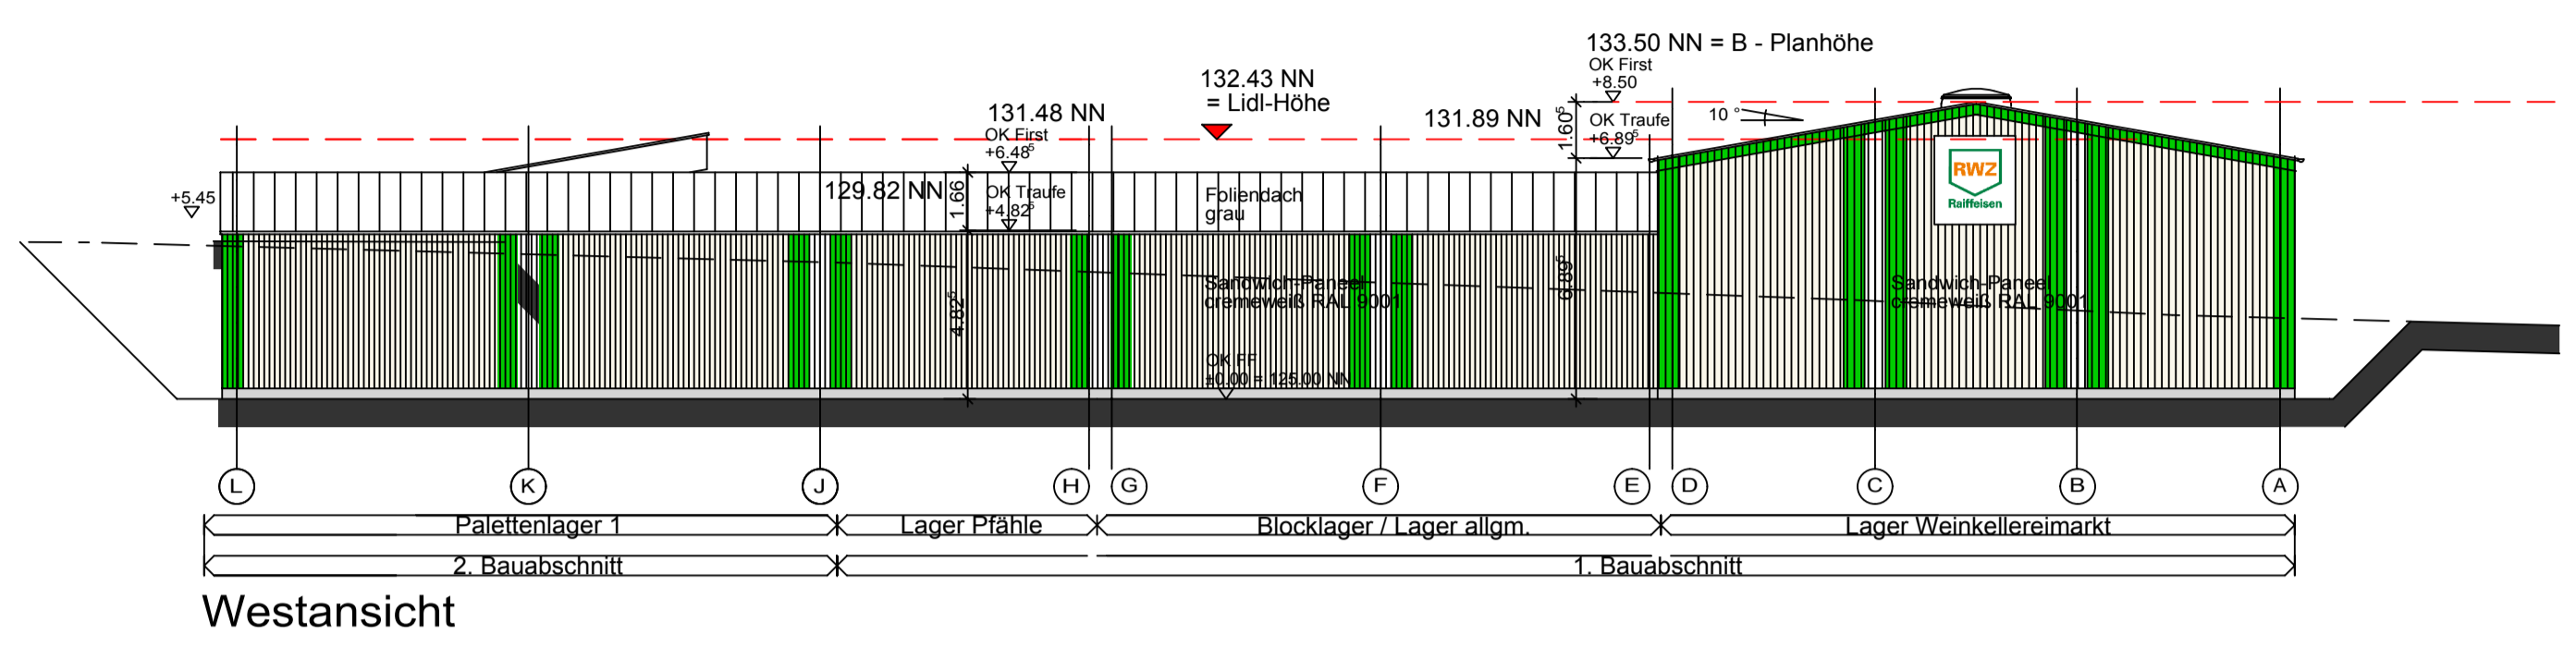


Westansicht

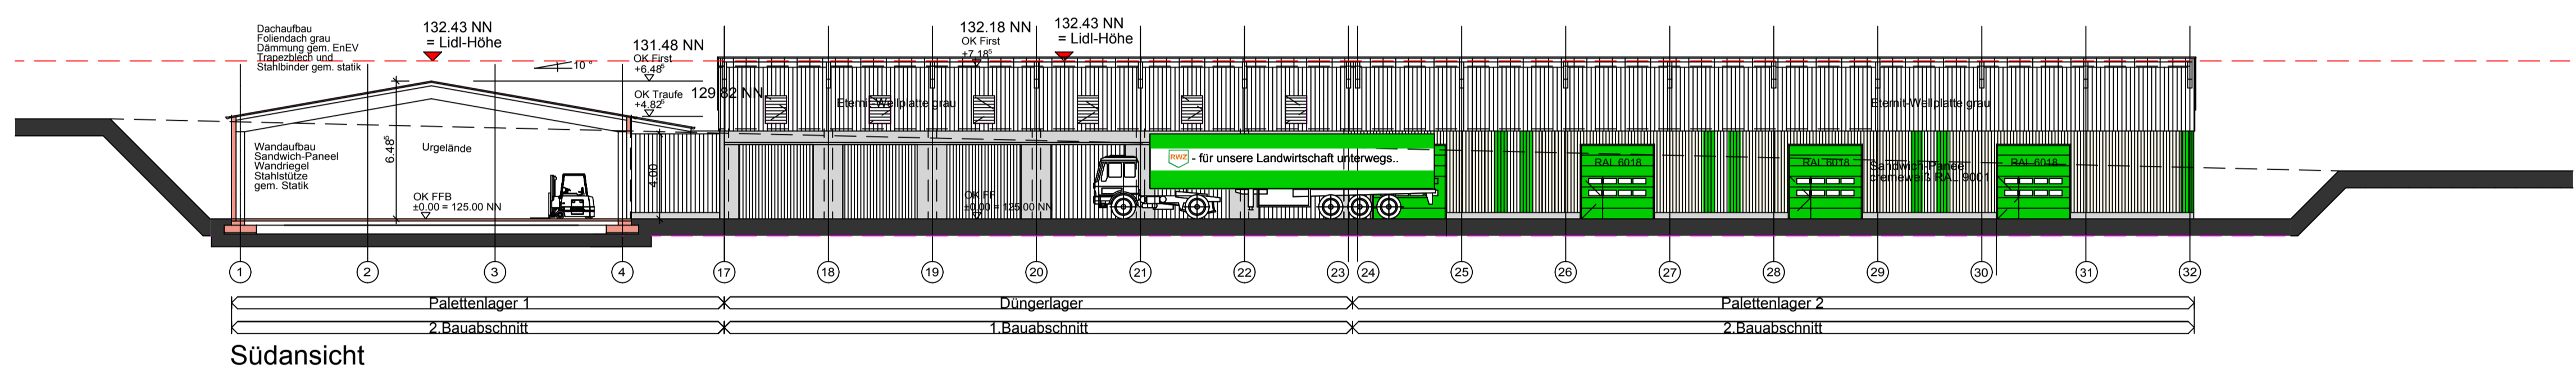


Südansicht

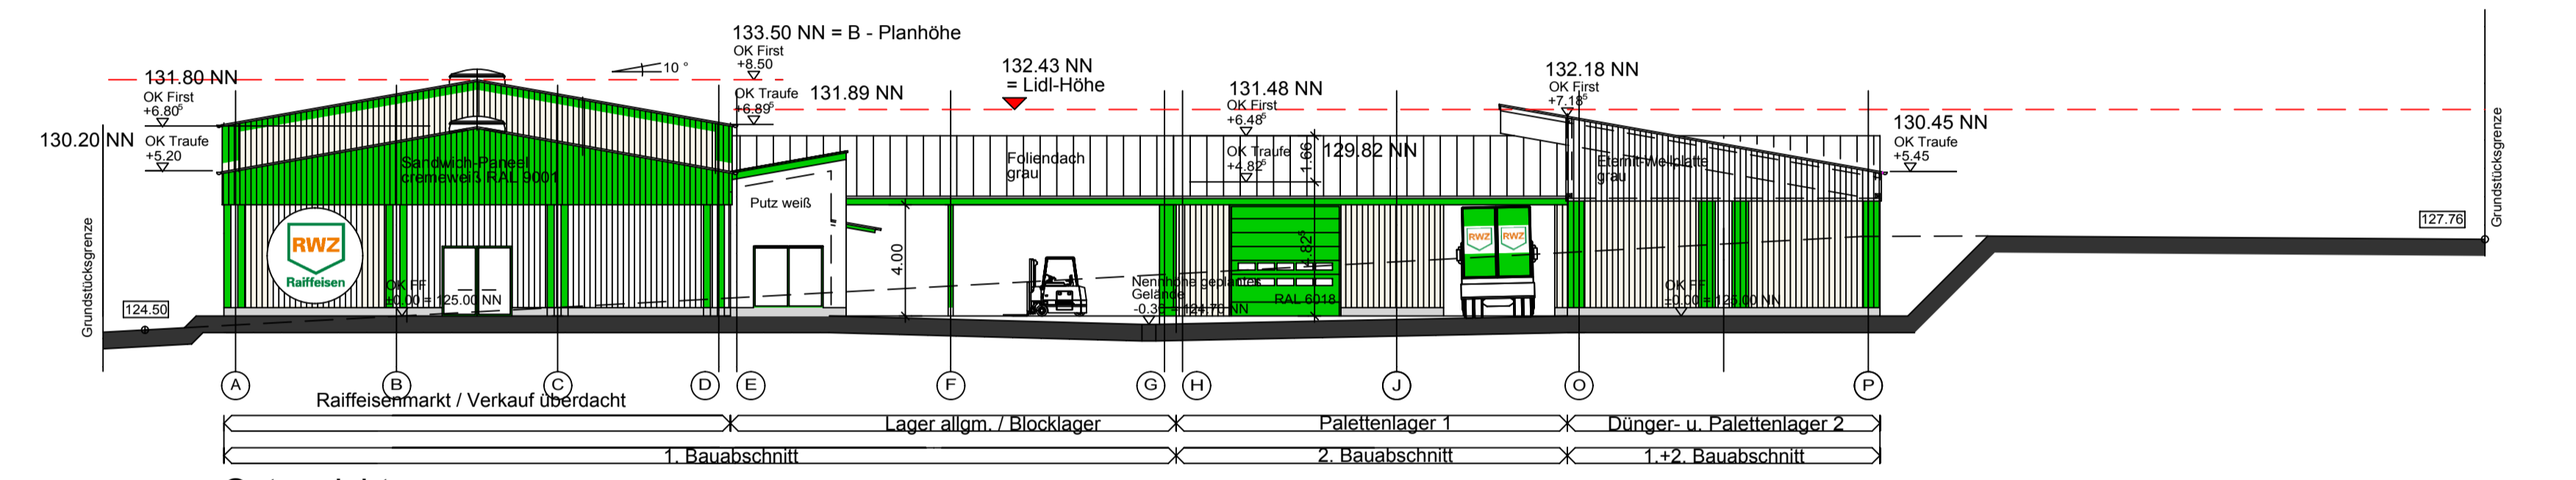


Ostansicht

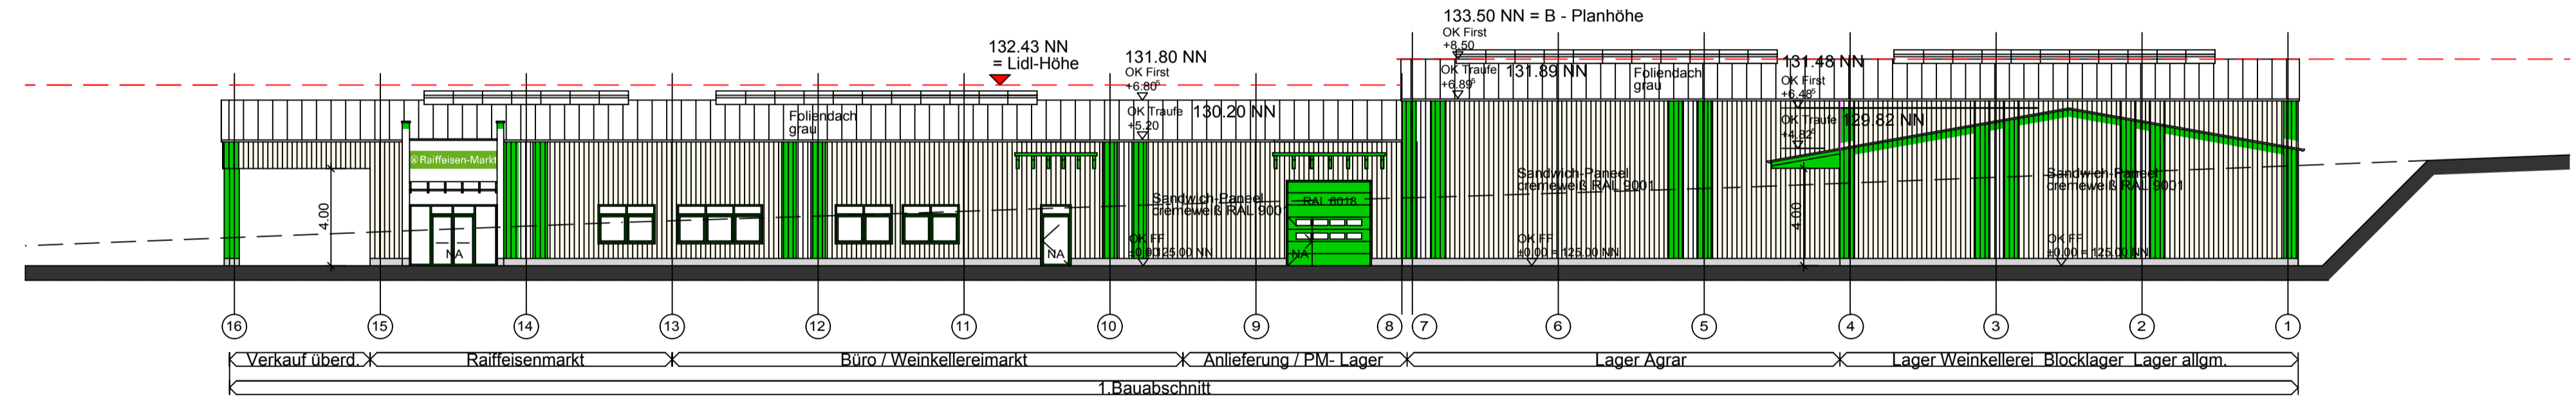


Nordansicht

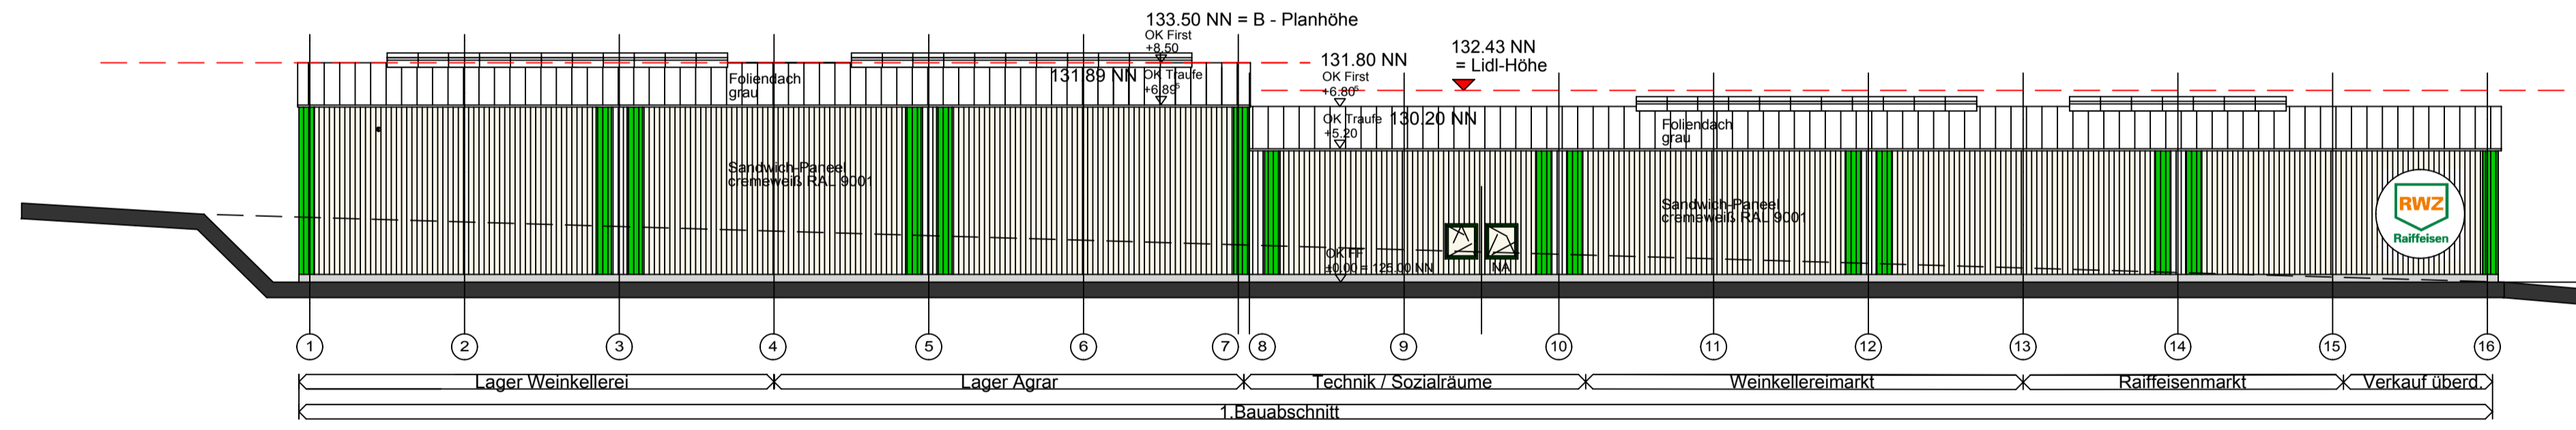


Südansicht

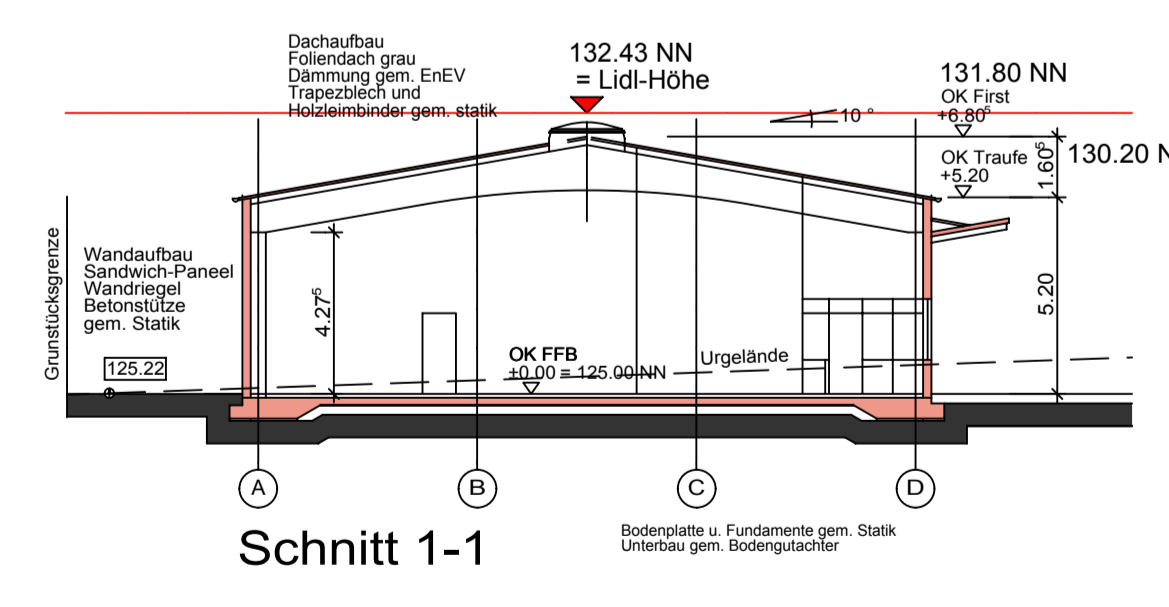


Schnitt 1-1

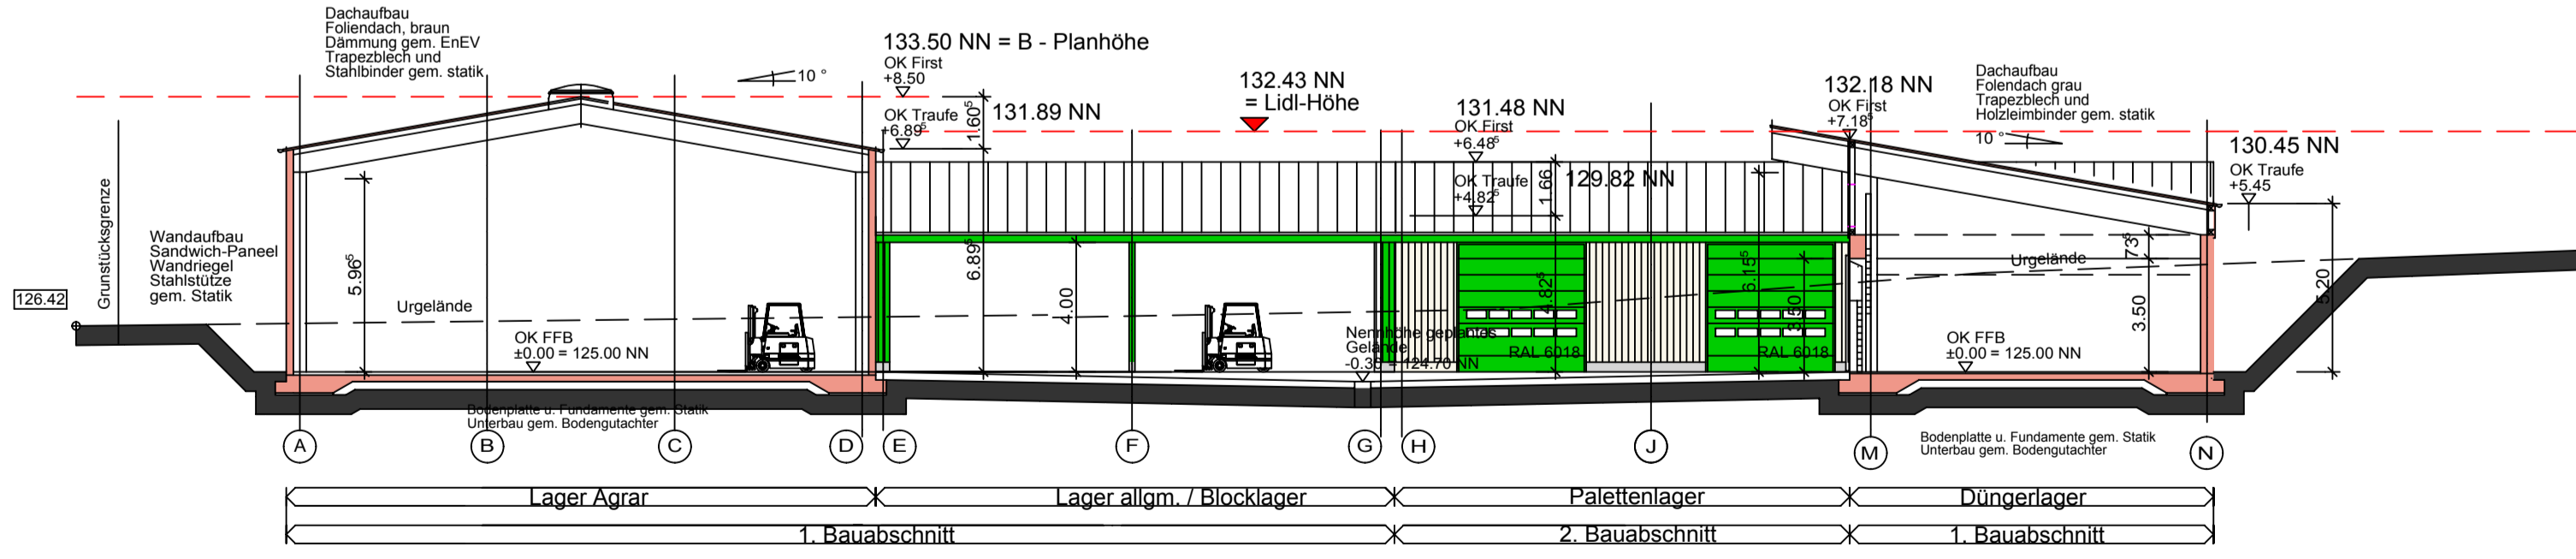

Schnitt 2-2

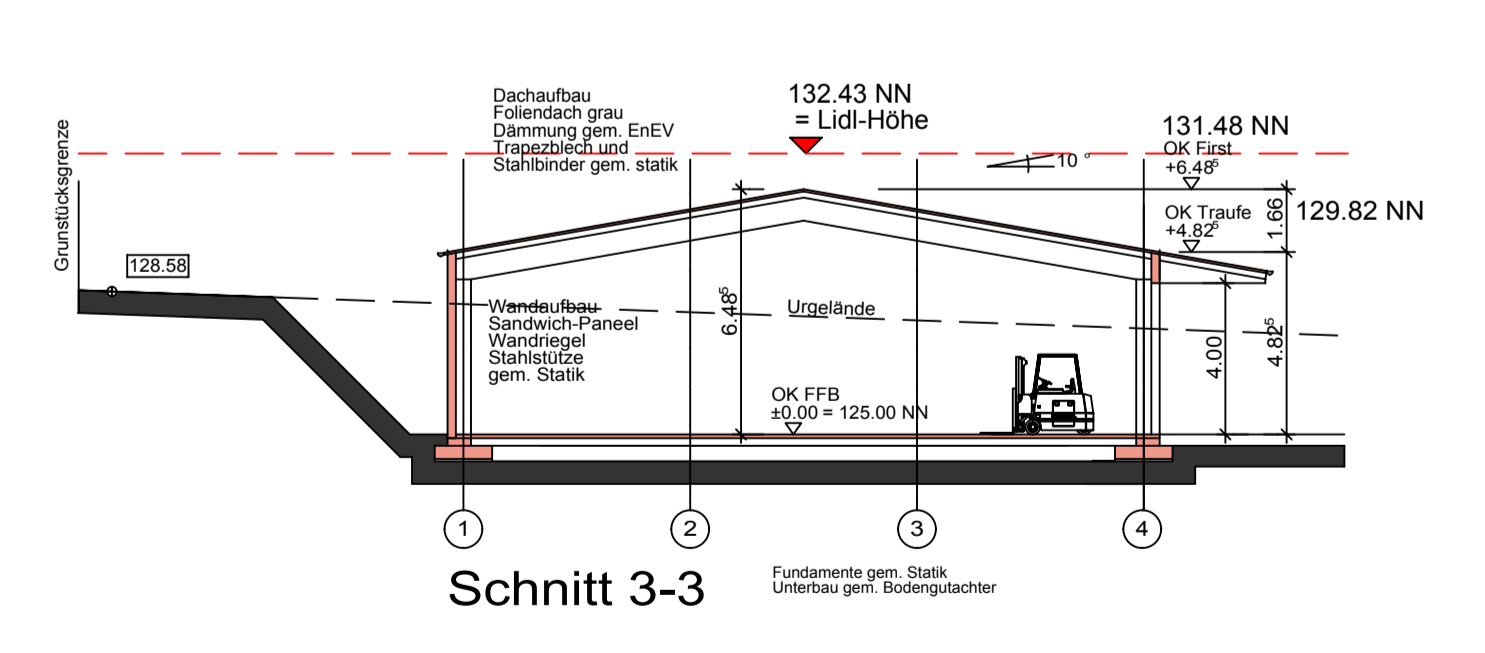

Schnitt 3-3

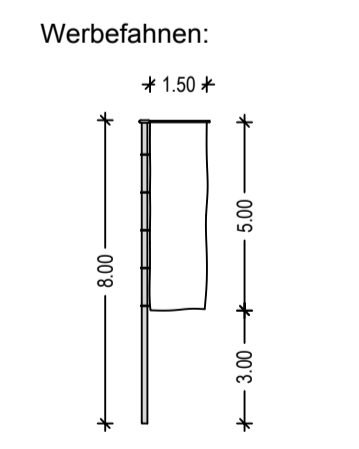

Werfbahnen:

Stadt Deidesheim Verbandsgemeinde Deidesheim Am Bahnhof 5, 67146 Deidesheim					
Vorhabenbezogener Bebauungsplan "Neubau eines Weinbau- und Kellereifachmarktes" VORHABEN- UND ERSCHLIESSUNGSPLAN - ANSICHTEN UND SCHNITTE					
Vorhabenträger: Raiffeisen Waren-Zentrale Rhein-Main eG Altenberger Straße 1a, 50668 Köln					
PROJEKT-NR.	DATUM	GEZEICHNET	VERFASSER	MASSSTAB	INDEX
S 257	30.10.2012	MJ / AC	IBH	1:200	VEP III