






III. Fertigung

Im Vollzuge des § 19 (2) des Aufbaugesetzes vom 1. 8. 1949 mit RE. v. 15. 12. 1952
 Az: Einr-143/34 Tgb. Nr. 9879/52
 in Verbindung mit den Erläuterungen vom 30. 7. 1952 genehmigt.
 Neustadt Weinstraße, den 15. 12. 1952

Feststellungsvermerk
 Der von der Bezirksregierung genehmigte Bebauungsplan für das Ziegelschneuergelände wird hiermit gemäß § 19 Abs. 3 des Aufbaugesetzes v. 1. 8. 49 (GVBl. S. 317) festgestellt. Die Feststellung wurde ortsüblich bekanntgegeben.
 Deidesheim, den 30. 12. 1952.
 Bürgermeister: *[Signature]*


-  = GRENZE BEBAUUNGS GEBIET
-  = BESTEHENDE BEBAUUNG
-  = GEPLANTE BEBAUUNG
-  = EVENTL. SPÄTERE ERWEITERUNG

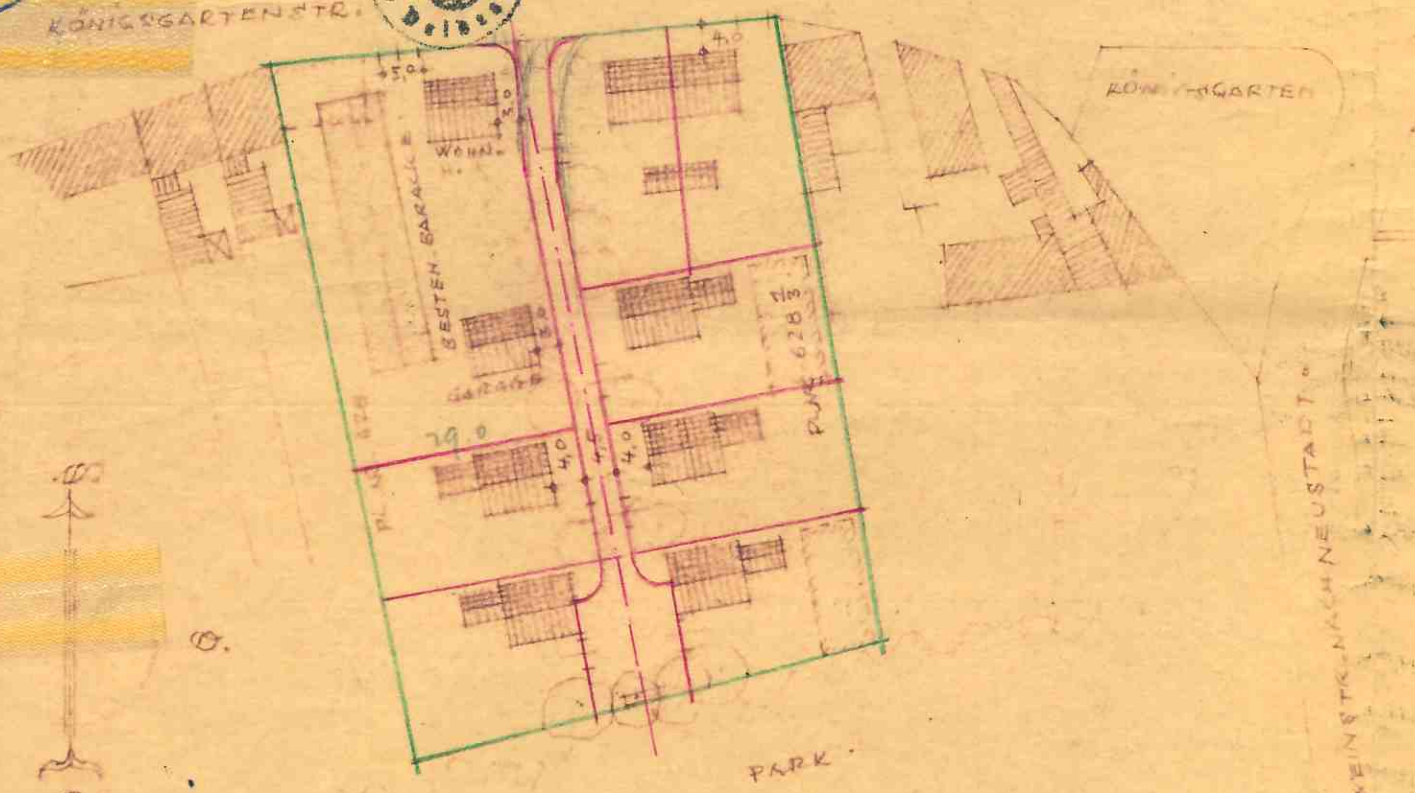

B e s t ä t i g u n g .

Es wird bestätigt, daß der Bebauungsplan und die Erläuterungen in der Zeit von 6.Okt. bis 5.Nov.1952 zur Einsicht aufgelegt waren und Einwendungen gegen den Plan während der Auflagefrist nicht erhoben wurden.

Deidesheim, den 11.Nov.1952.
Das Bürgermeisteramt:

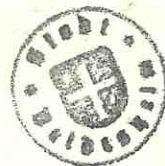

Oberkettiger