


ÄNDERUNGSPLAN III ZUM BEBAUUNGSPLAN  
 "AM TEICH", GEMEINDE DIRMSTEIN M. 1:1000

Überholte Plan  
 1/19/60

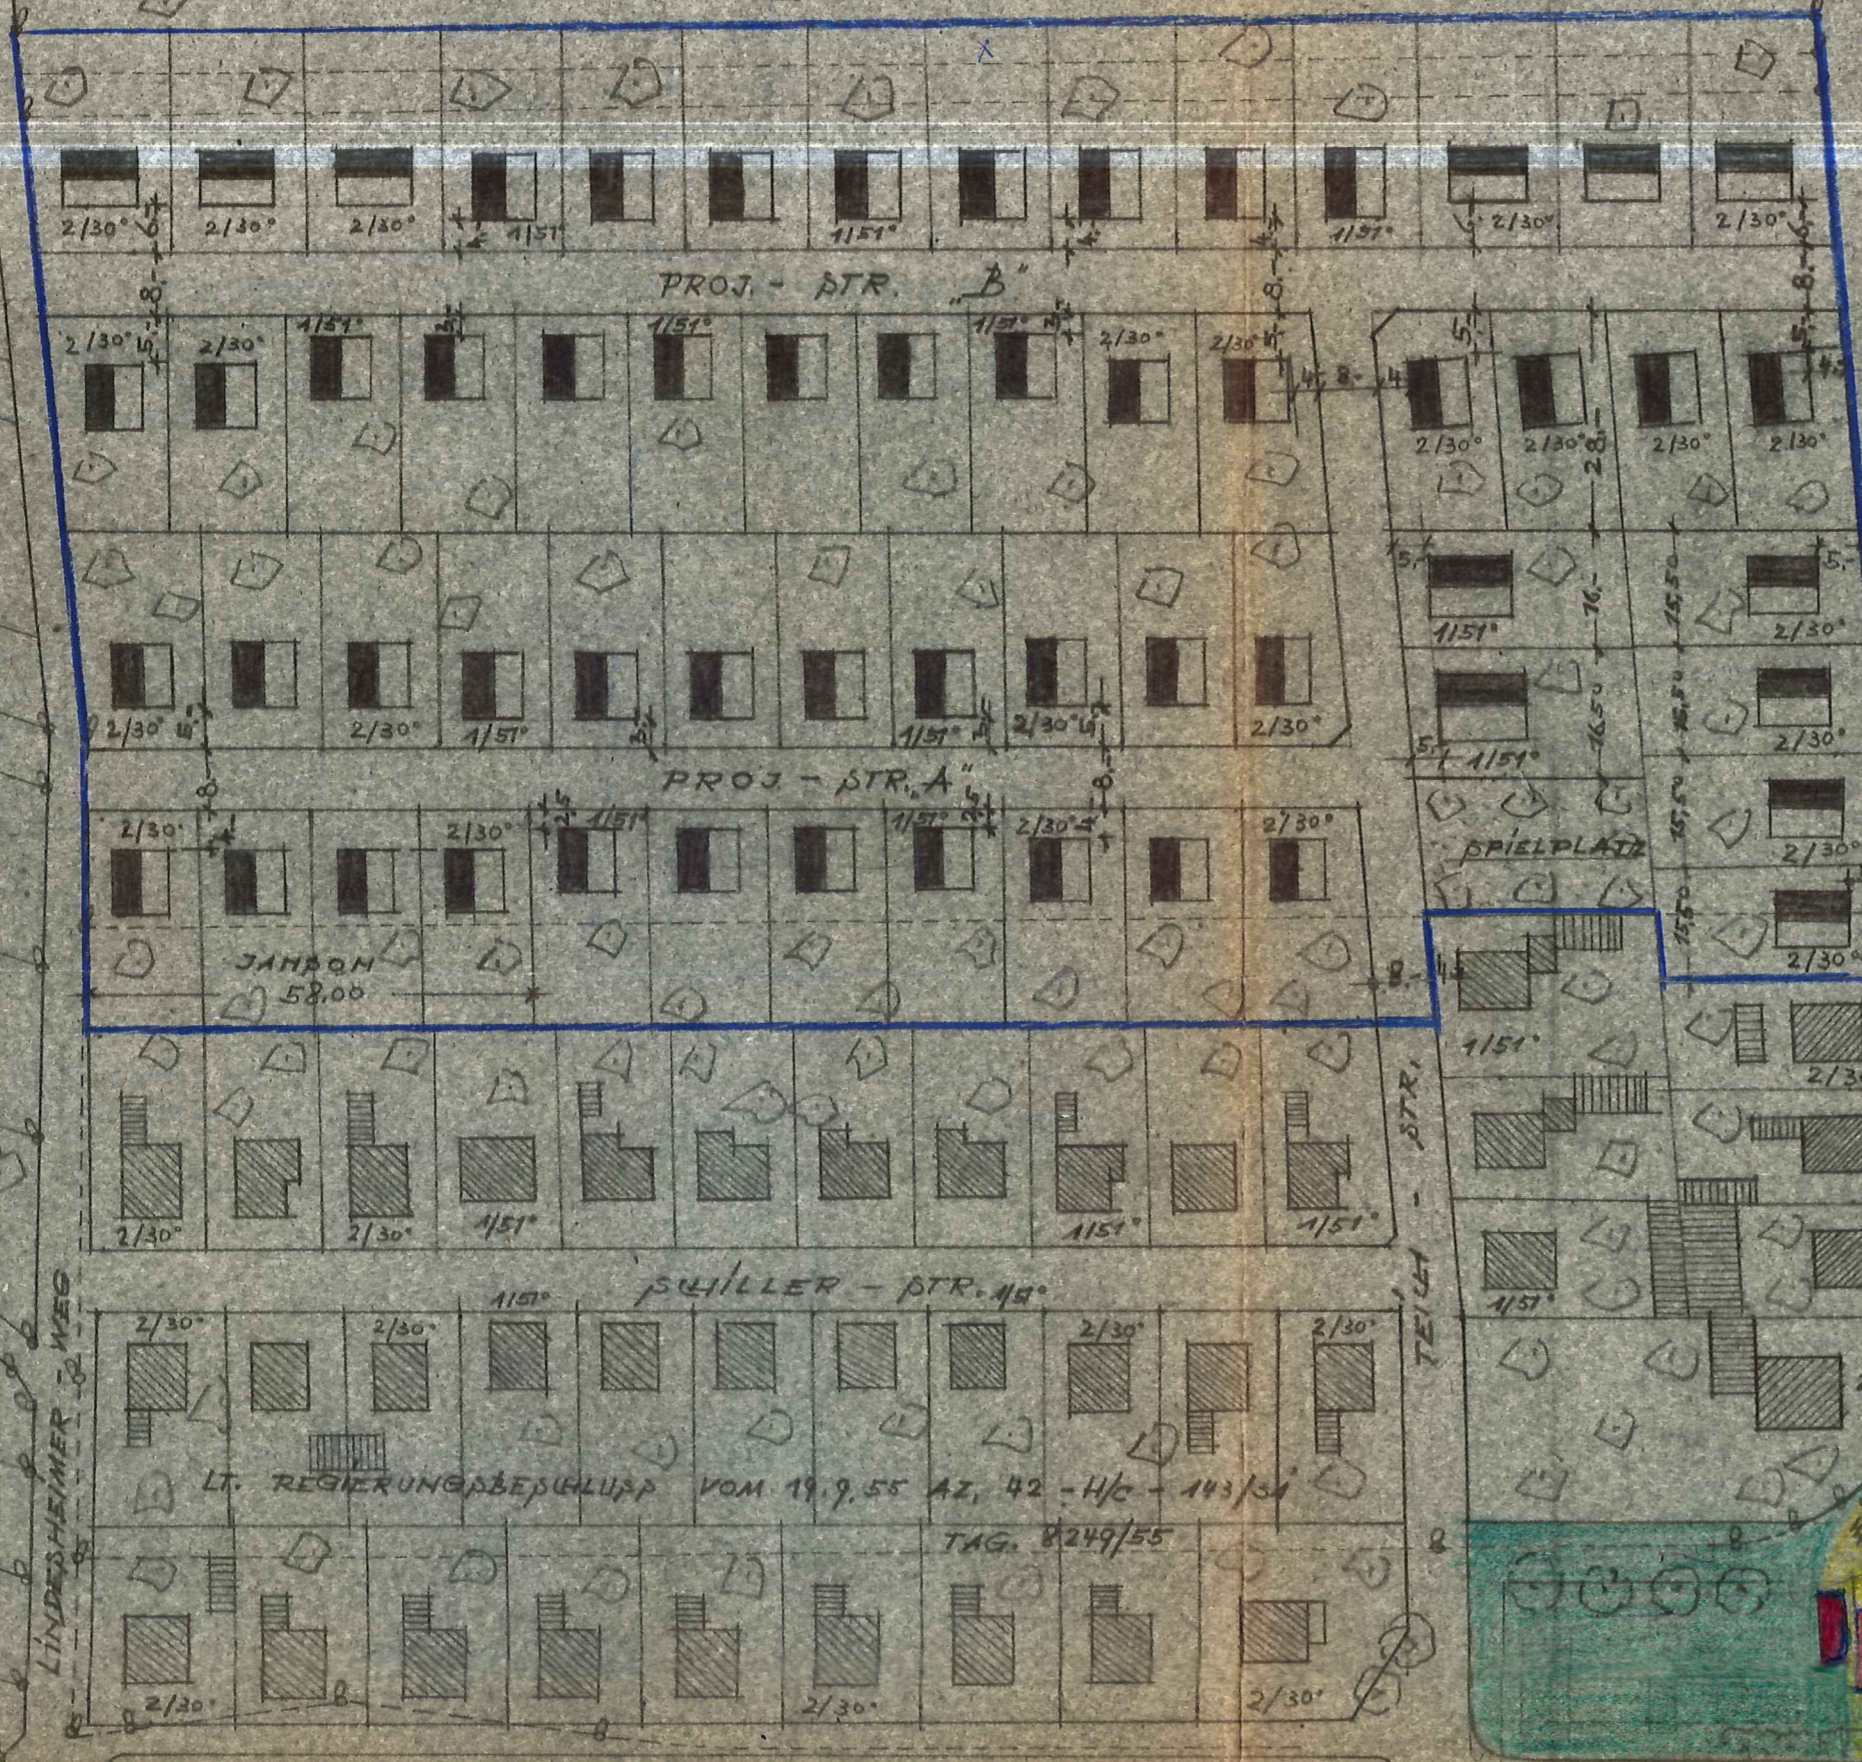

BESTEHEND	GEPLANT	AUFZUHEBEN	BEZEICHNUNG
			GEBÄUDE
			ÖFFENTL. GEBÄUDE
			GRUNDSTÜCKSGRENZE
			BAUFLUCHTLINIEN
			VORGARTENLINIEN
			BEGRENZUNGLINIEN

LT. REGIERUNGSBESCHLUSS VOM 19.9.55 AZ. 42-46-143/54  
 TAG. 8249/55

OBERPÜLZER - STR., LANDESPTR. I ORDNUNG Nr. 367

DER BÜRGERMEISTER

DIE BEZIRKSREGIERUNG

ROXHEIM, DEN 27. APRIL 1960

I. Fertigung.

Im Vollzug des § 21 in Verbindung mit § 19 (2) des Aufbaugesetzes vom 1.8.49 (GVBl.S.317) mit R.E.v.7.10.1960 Az.421-07 Tgb.Nr. F 10/1c in Verbindung mit den Erläuterungen vom 21.4.1960 und Beb.Plan vom Oktober 1954 genehmigt.

Neustadt a.d.Weinstr., den 7.10.1960.

Bezirksregierung der Pfalz

Im Auftrag

L.S. Unterschrift

Regierungs- und Baurat.

B e s t ä t i g u n g .

Es wird hiermit bestätigt, daß der Änderungsplan III zum Teilbebauungsplan "Auf dem Teich" der Gemeinde Dirmstein in der Zeit vom 25. April 1960 bis einschl. 24. Mai 1960 zur allgemeinen Einsichtnahme bei der Gemeindeverwaltung Dirmstein öffentlich während der Amtsstunden aufgelegt hat. Gegen den Änderungsplan III wurden keine Einwendungen erhoben.

Dirmstein, den 26. August 1960.

Die Gemeindeverwaltung:

Hartmüller,

L.S. Bürgermeister.

F e s t s t e l l u n g .

Gegenwärtiger Änderungsplan II bezeichnet als Änderungsplan III vom 21. April 1960 zum Erweiterungsplan I des Bebauungsplanes "Auf dem Teich" der Gemeinde Dirmstein vom Oktober 1954 in Verbindung mit den Erläuterungen vom 21. April 1960 wird hiermit gemäß § 19 Abs. 3 des Aufbaugesetzes vom 1. August 1949 aufgrund der Ermächtigung durch den Beschluß des Gemeinderates vom 21. April 1960 endgültig festgestellt.

Dirmstein, den 9. November 1960,

Die Gemeindeverwaltung:

Hartmüller,

L.S. Bürgermeister.

B e s t ä t i g u n g .

Die vorstehende Feststellung wurde am 10. November 1960 in ortsüblicher Weise durch Anschlag an den Bekanntmachungstafeln und Hinweis durch die Ortsschelle öffentlich bekanntgemacht.

Dirmstein, den 11. November 1960.

Die Gemeindeverwaltung:

Hartmüller,

L.S. Bürgermeister.

Für richtige Abschrift:  
Frankenthal, den 29. Oktober 1963  
Landratsamt.

I. A.

  
Kreisoberinspektor