

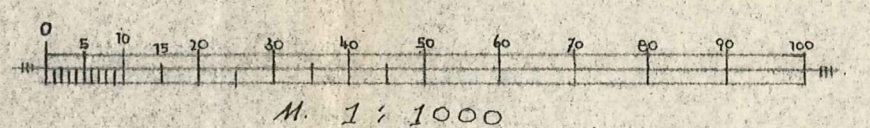
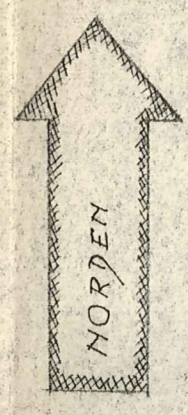


TEILBEBAUUNG/PLAN MAßSTAB 1:1000 DIRM/TEIM

"AM TEICH"

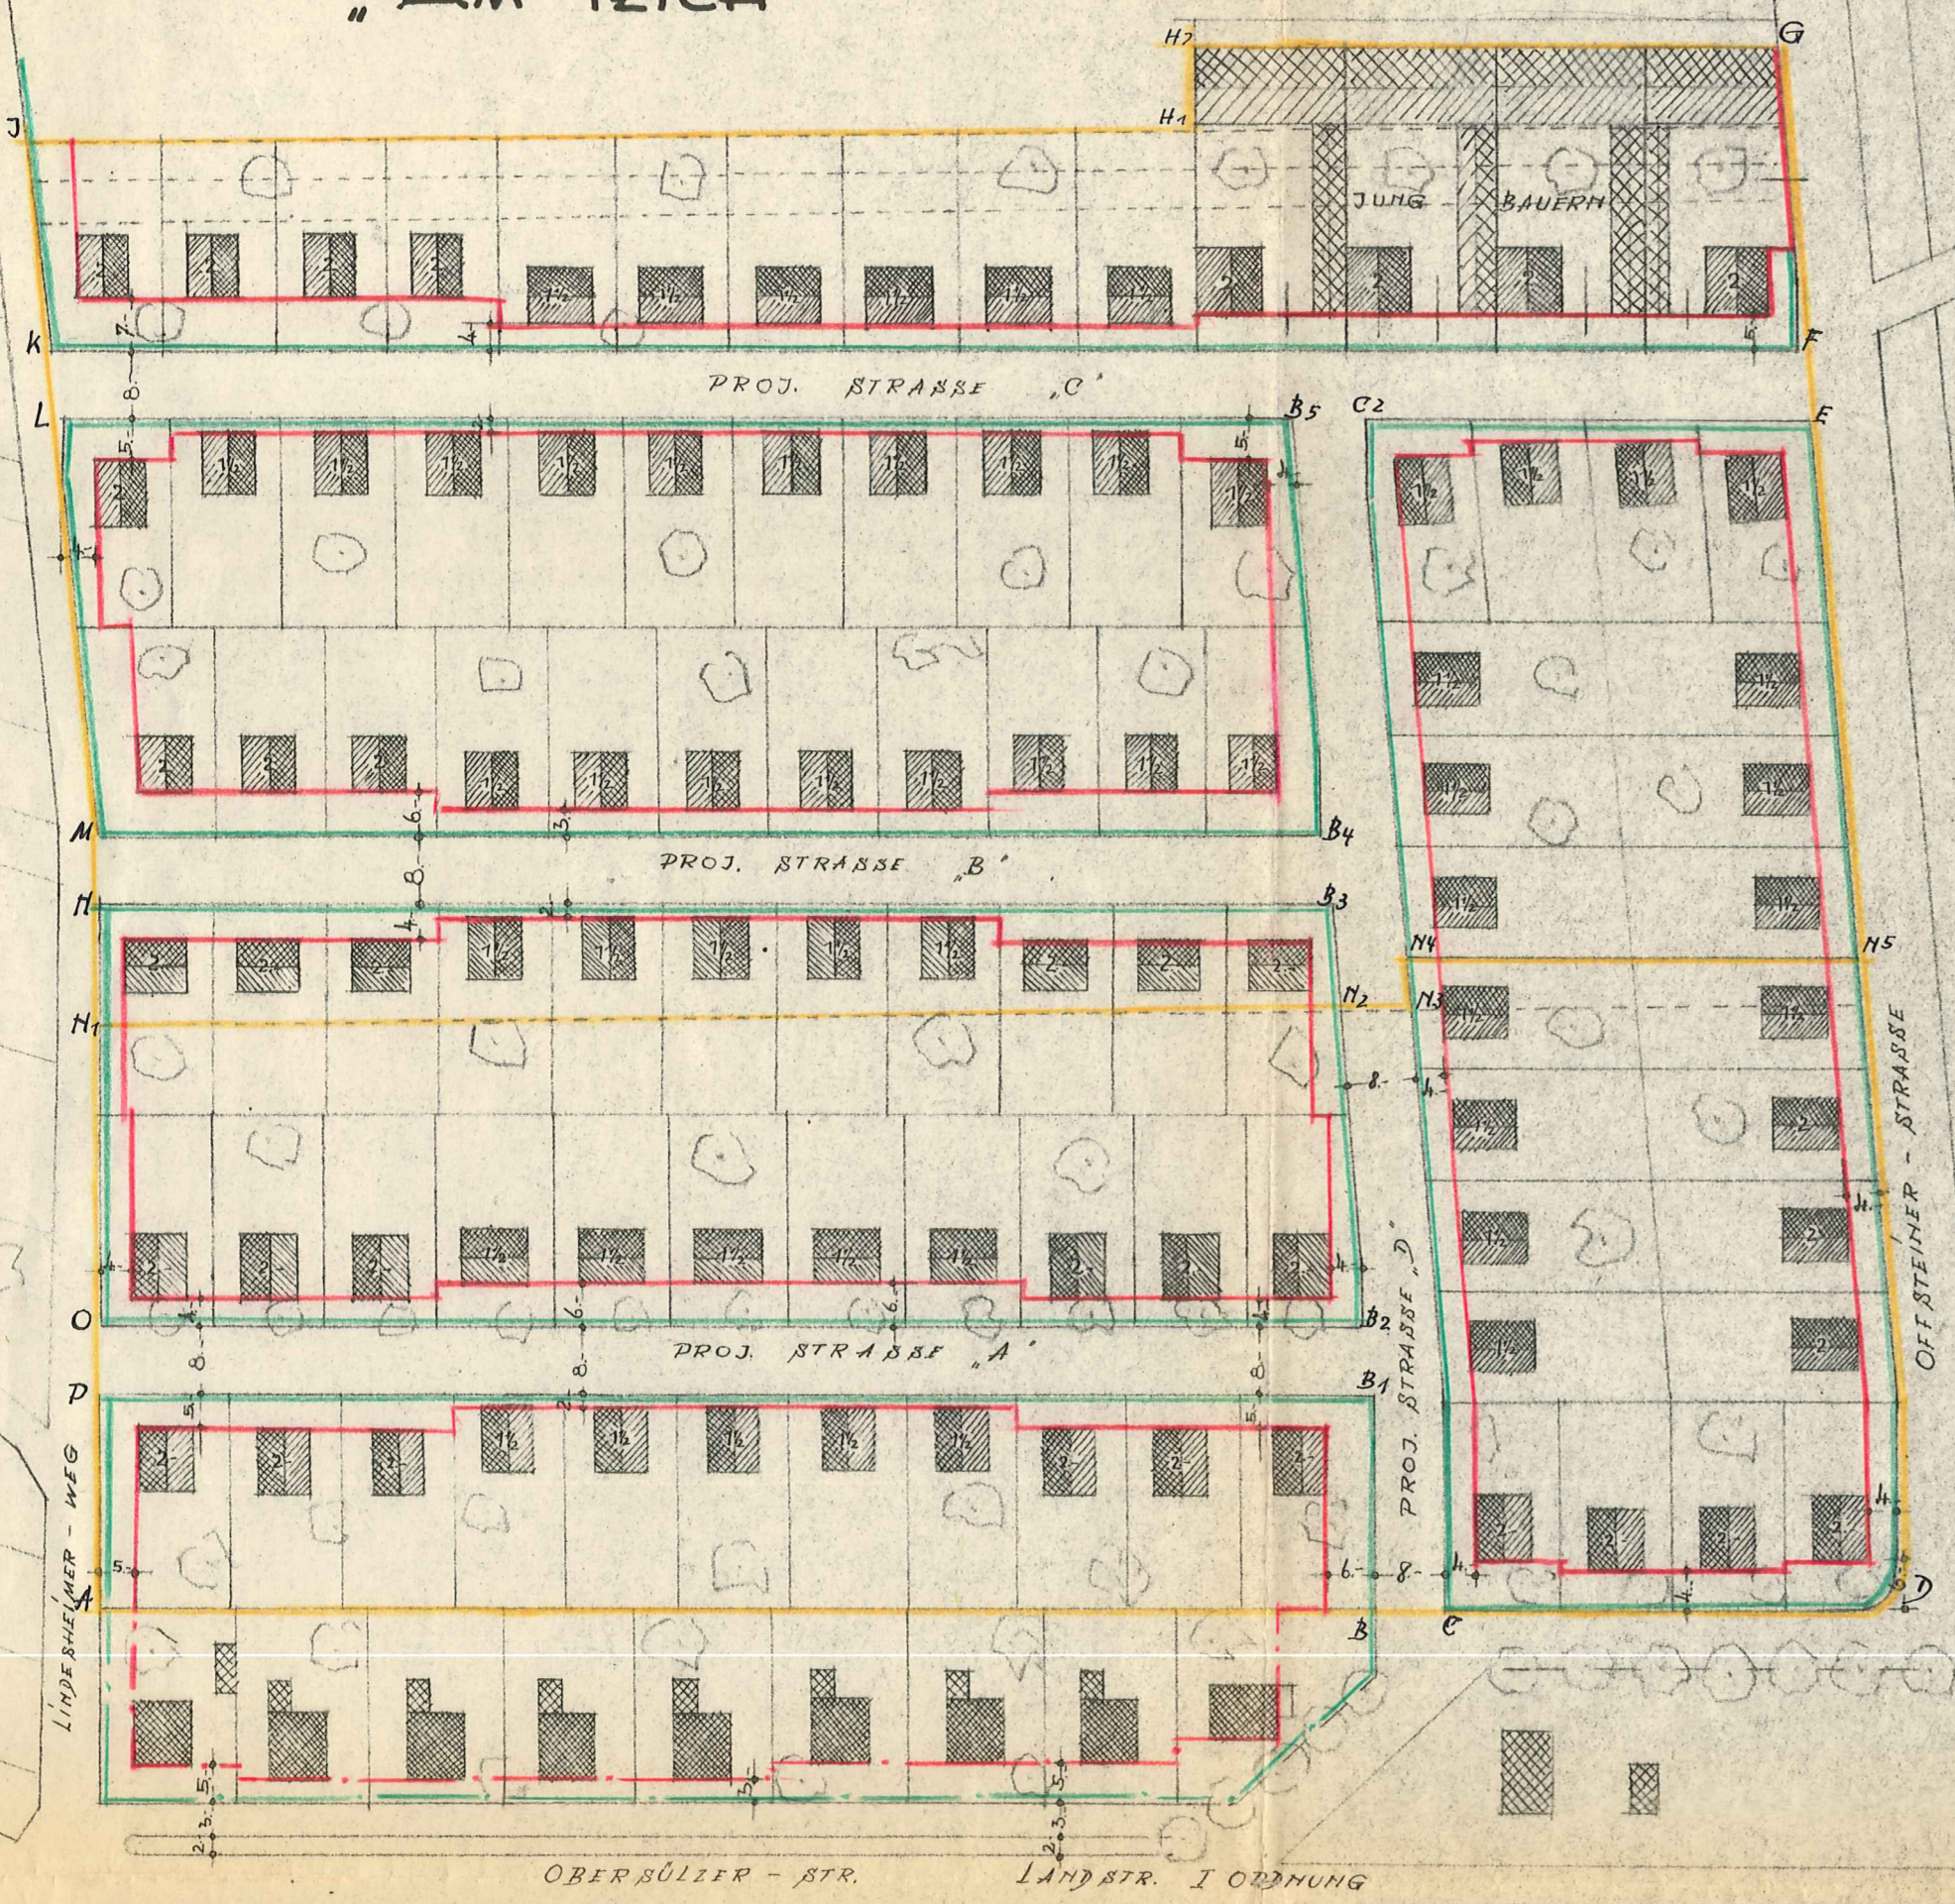

BESTEHEND	GEDANT	AUFZUBEH	BEZEICHNUNG
			GEBÄUDE
			ÖFFENTL. GEBÄUDE
			GRUNDSTÜCKSGRENZE
			BAUFLUGLINIEN
			VORGARTENLINIEN

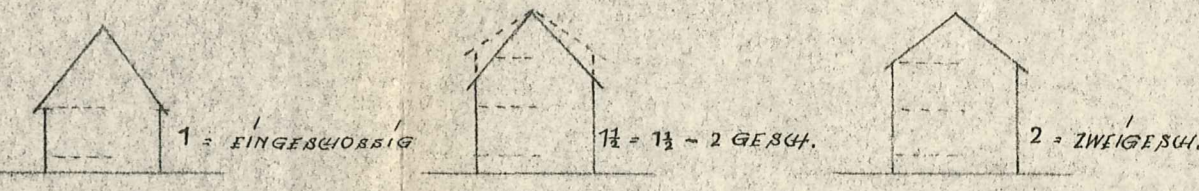

"DER BÜRGERMEISTER DER GEMEINDE"



Bengel

III. Fortigung

Im Vollzuge des § 19 (2) des Aufbaugesetzes vom 1. 8. 1949 mit RE. v. 7. 3. 1955 Az. 41-110-143/54 Nr. 5445/ in Verbindung mit den Erläuterungen vom 7. 12. 1954 genehmigt Neustadt/Weinstraße, den 7. 3. 1955 Der Regierungspräsident der Pfalz - Bauabteilung - J.A.

DIE BEZIRKSREGIERUNG, NEUSTADT/AD.W.

ROXHEIM, IM OKT. 1954



DER ARCHITEKT:
FRANZ AHL
ARCHITEKT
ROXHEIM/PFALZ
Richard Wagner-Str. 22




Waldorf
Oberreg.-u.-baudr.

TEILBEBAUUNG/PLAN MAßTAB 1:1000 DIRM/TEIN F

"AM TEICH"

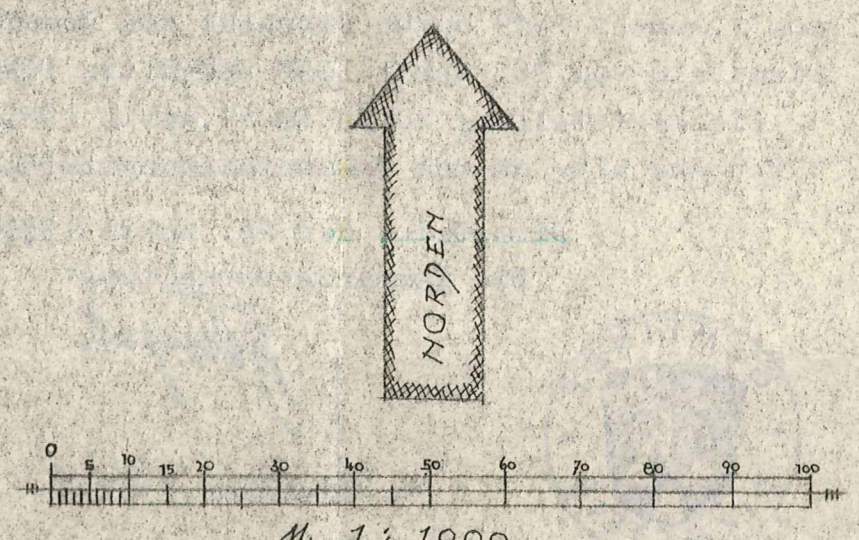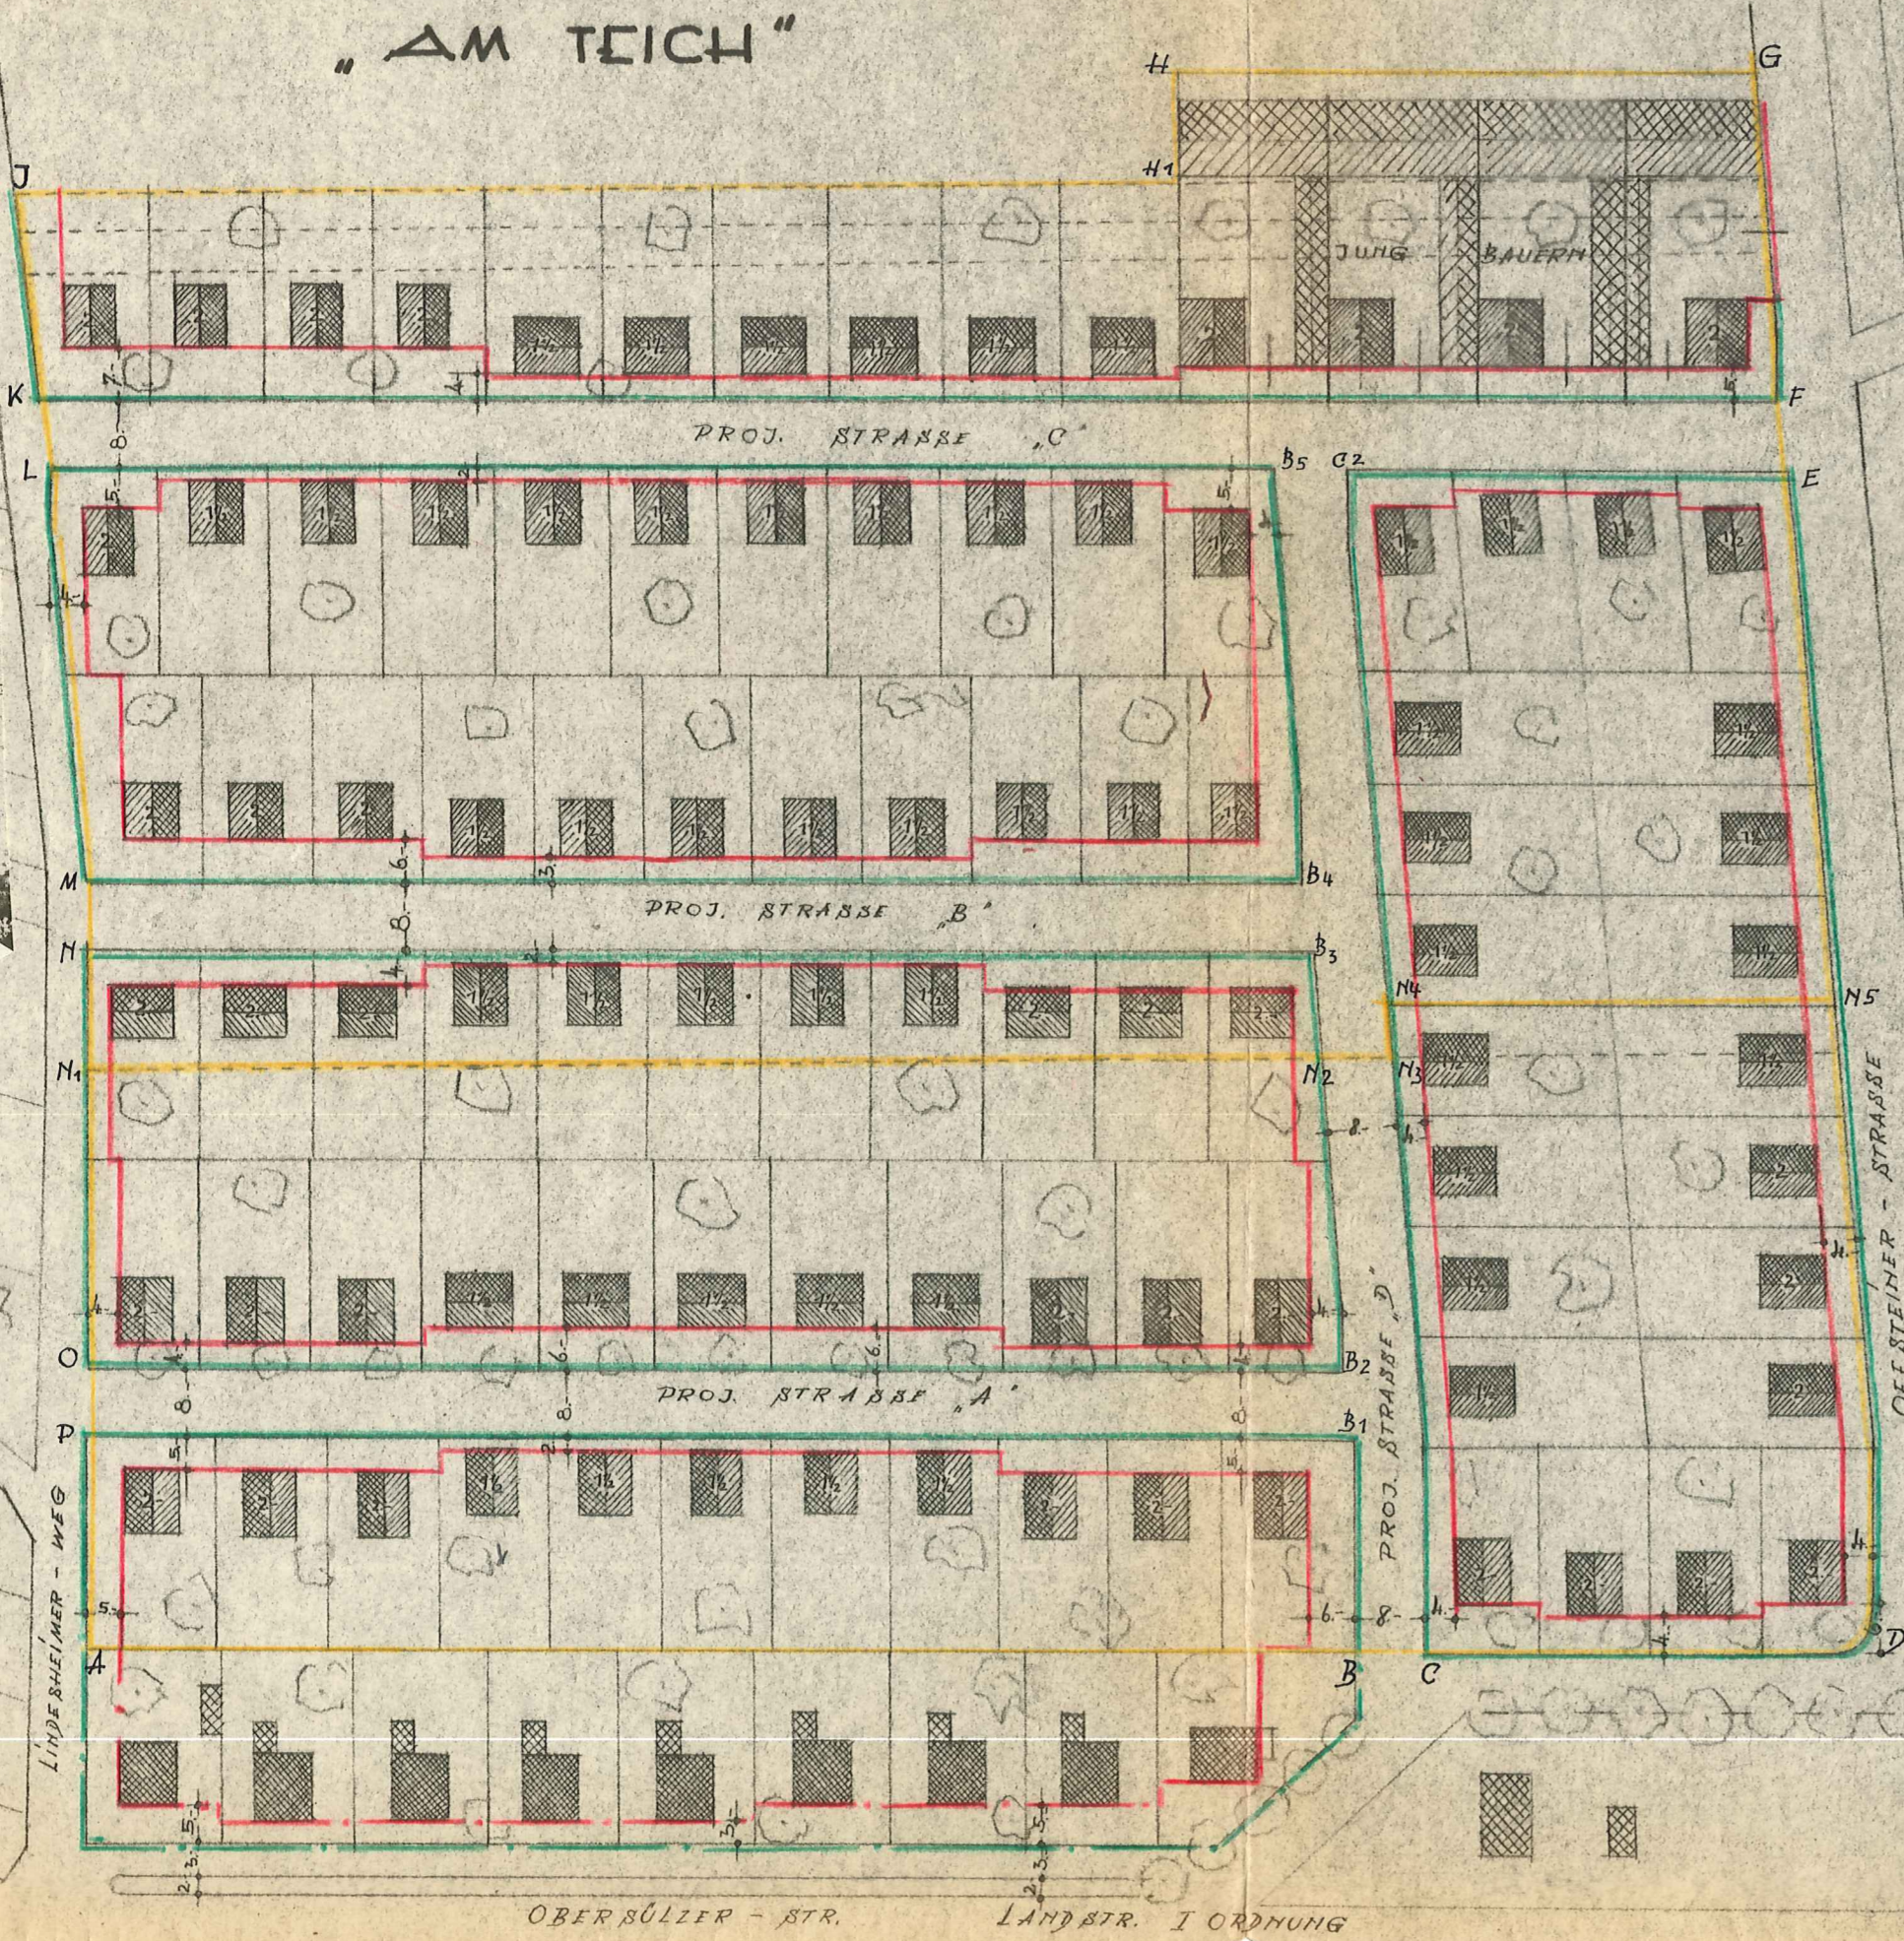

BEZEICHNUNG	GEDR. PLAN	AUFG. EBE	BEZEICHNUNG
GEBÄUDE	[Symbol]	[Symbol]	GEBÄUDE
ÖFFENTL. GEBÄUDE	[Symbol]	[Symbol]	ÖFFENTL. GEBÄUDE
GRUNDSTÜCKSGRENZE	[Symbol]	[Symbol]	GRUNDSTÜCKSGRENZE
BAUFLUCHTLINIEN	[Symbol]	[Symbol]	BAUFLUCHTLINIEN
VORGARTENLINIEN	[Symbol]	[Symbol]	VORGARTENLINIEN

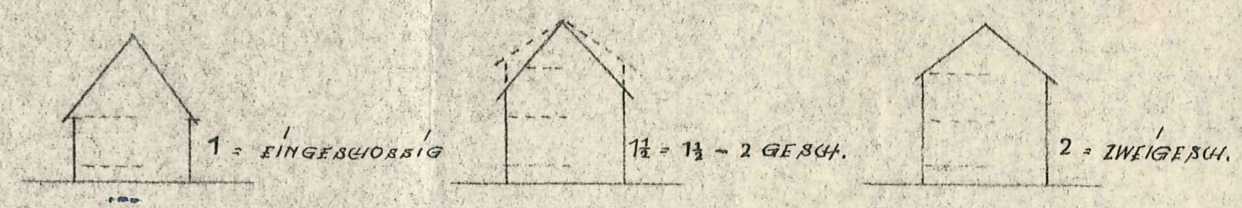


"DER EIBÜRGERMEISTER DER GEMEINDE"

Benojol

II. Fertigung

Im Vollzuge des § 19 (2) des Aufbaugesetzes vom 1. 8. 1929
 mit RE. v. 7. 3. 1955
 Az. 41-116-11/54 Tgb. Nr. 5445155
 in Verbindung mit den Erläuterungen vom 7. 12. 1954 genehmigt.
 Neustadt/Weinstraße, den 7. 3. 1955
 Der Regierungspräsident der Pfalz
 - Bauabteilung -

DIE BEZIRKSREGIERUNG, NEUSTADT/AD.W.


Wilm Dorn
 Oberreg.-u.-baurat

ROXHEIM, IM OKT. 1954

DER ARCHITEKT:
 FRANZ AHL
 ARCHITEKT
 ROXHEIM/PFALZ
 Rüdiger-Weg, Str. 22

Oberbühlbach 54

aufzeichnung
Herr. Jahn

