



Erschließung NBG  
 'Nachtgärten'  
 OG Dirmstein  
 Entwurfsplanung  
 Wasserbau und Renaturierung  
 Floßbach / Landgraben

Nr.	Art der Änderung	Datum	Zeichen

System-Schnitt Bestand

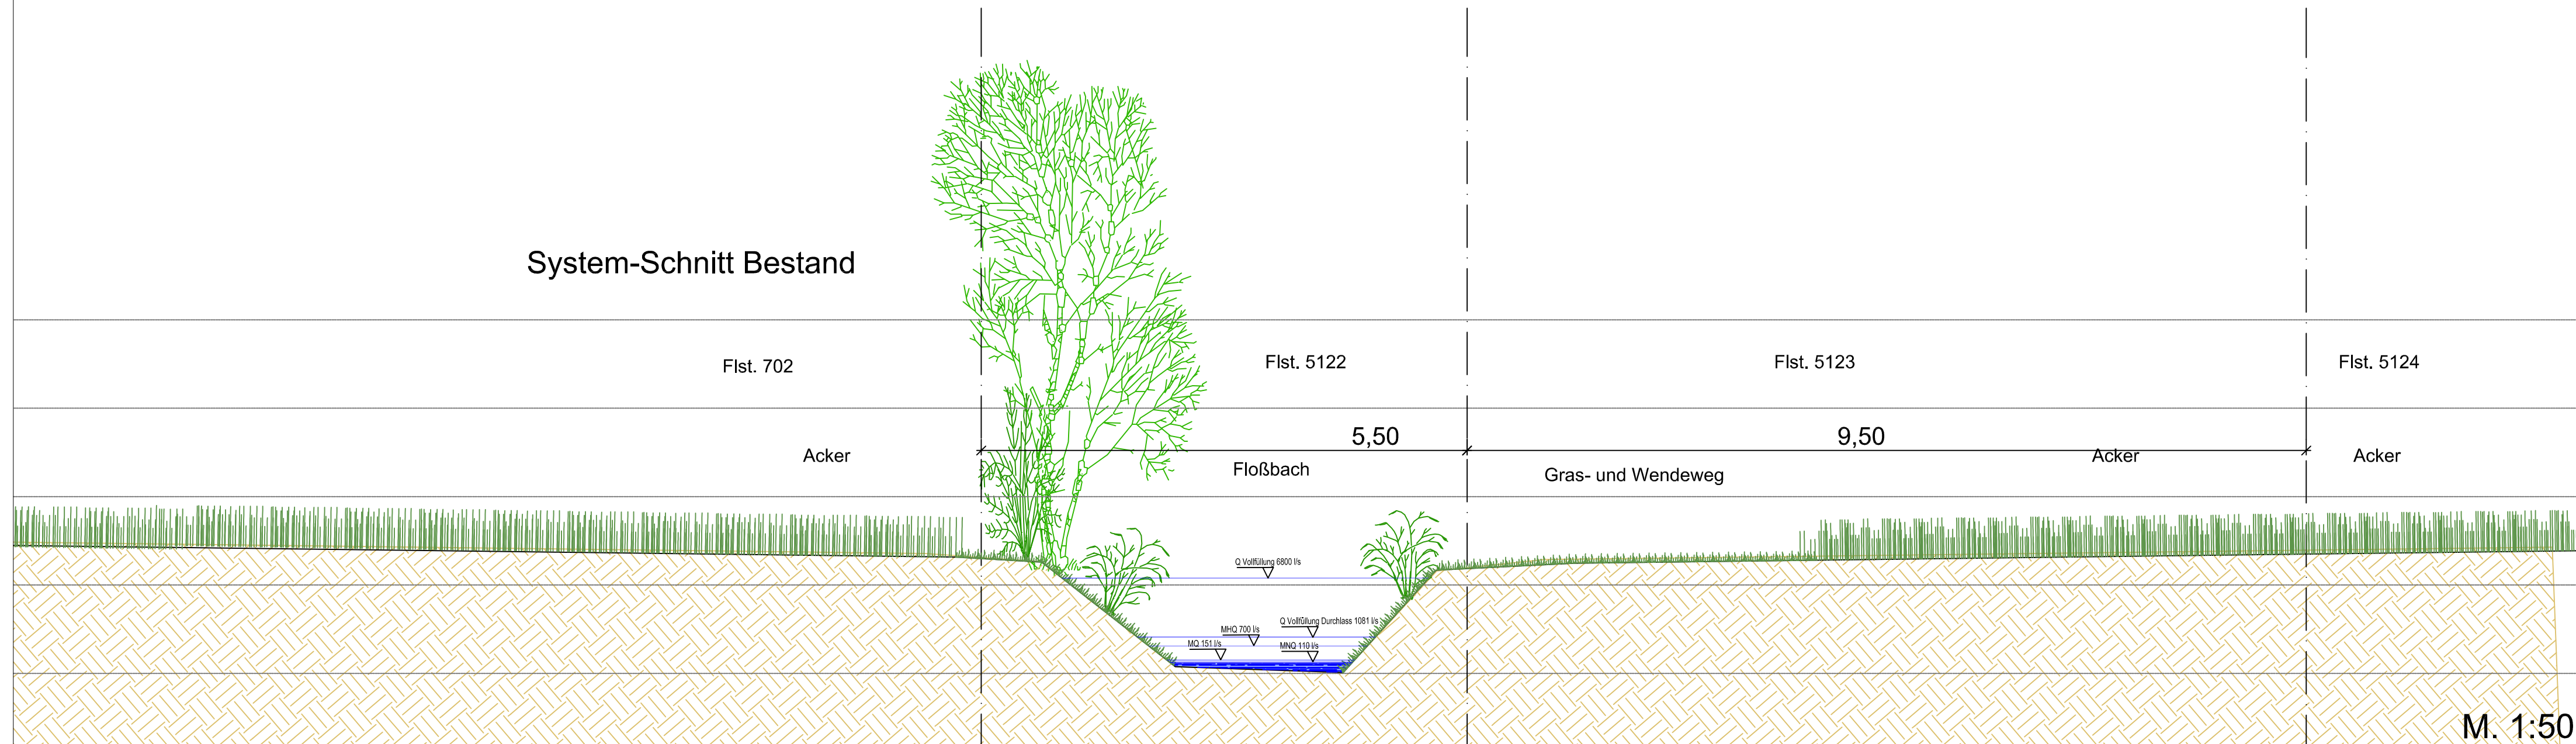

Entwurfsplanung

Entwurfsbearbeitung:		Datum	Zeichen	
Bauplanungsplanung - Landschaftsplanung - Objektplanung  DÖRHÖFER & PARTNER <small>                         In: Auguststr. 20, 56270 Dirmstein                          Tel: 06331 9196-0                          Fax: 06331 9196-18                          E-Mail: info@dorhoefer-partner.de                          http://www.dorhoefer-partner.de                     </small>		bearbeitet gezeichnet Reg.-Nr. geprüft	23.03.2015 23.03.2015 1394 - 14	pd/ww bk
NBG 'Nachtgärten' Ortsgemeinde Dirmstein		Projekt - Leistungsbereich 1394 - 500 Phase - Plan-Nr. - Index LP3 - 510-L03-1.2 - 00		
Erschließungsplanung Wasserbau und Renaturierung Entwurfsplanung		Datum	Zeichen	
Aufgestellt: Engelstadt, den		bearbeitet gezeichnet geprüft		
Grundplan hergestellt:		Schnitte Bestand Renaturierung Floßbach Maßstab: 1 : 50		