



Schnitt R1- R1'

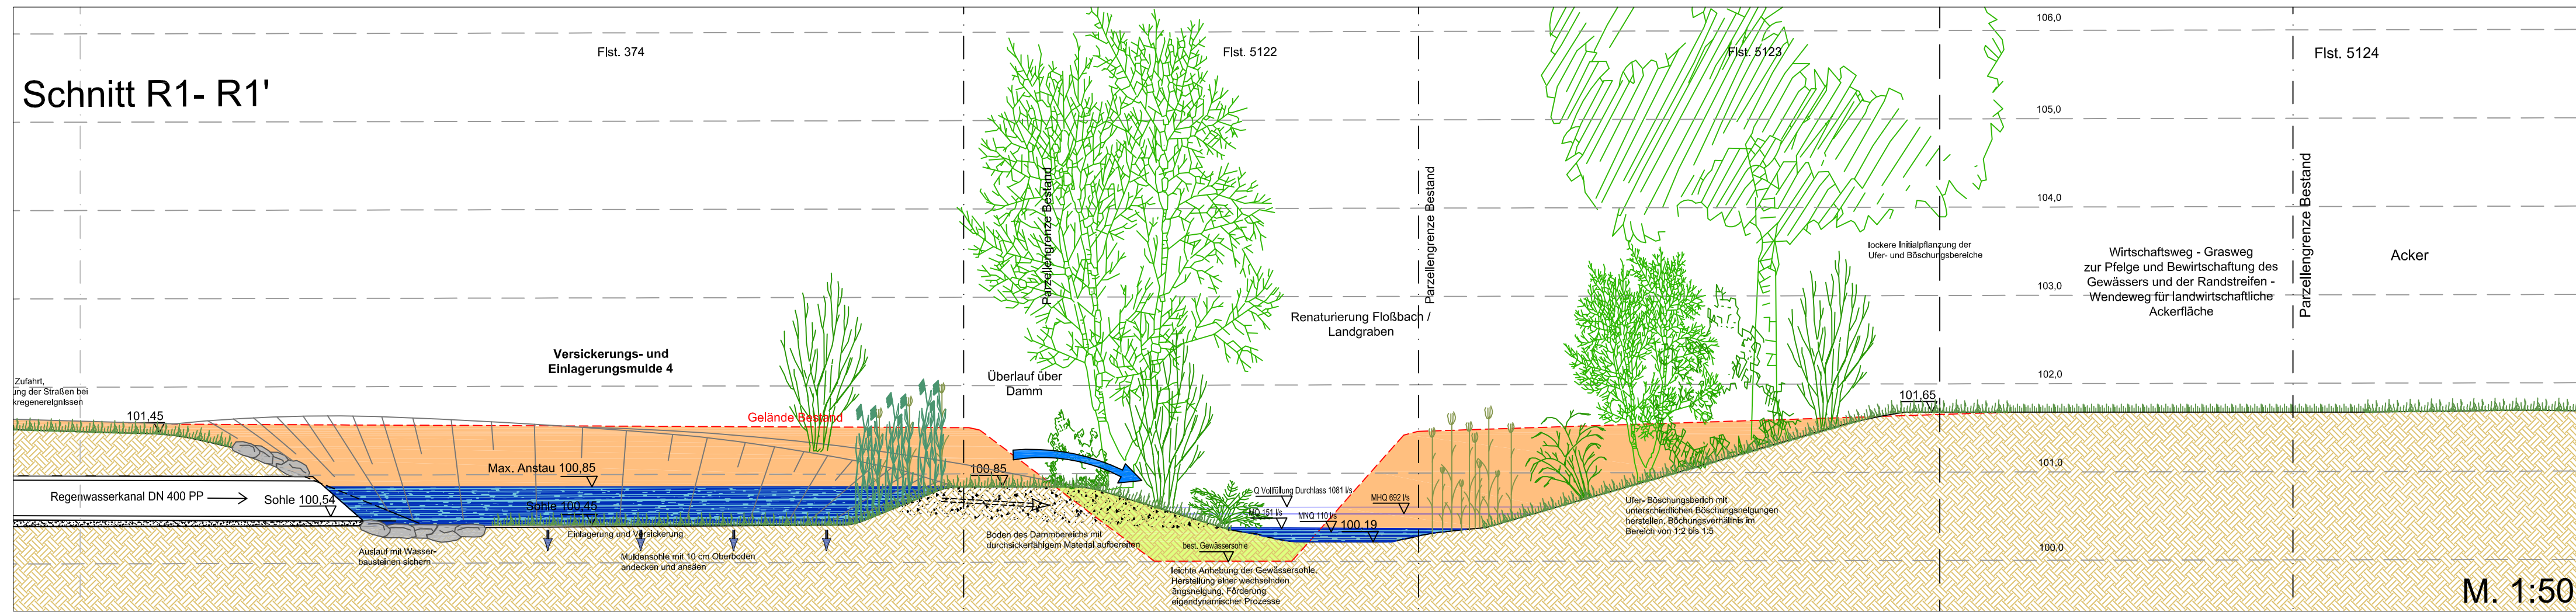

Schnitt R2- R2'

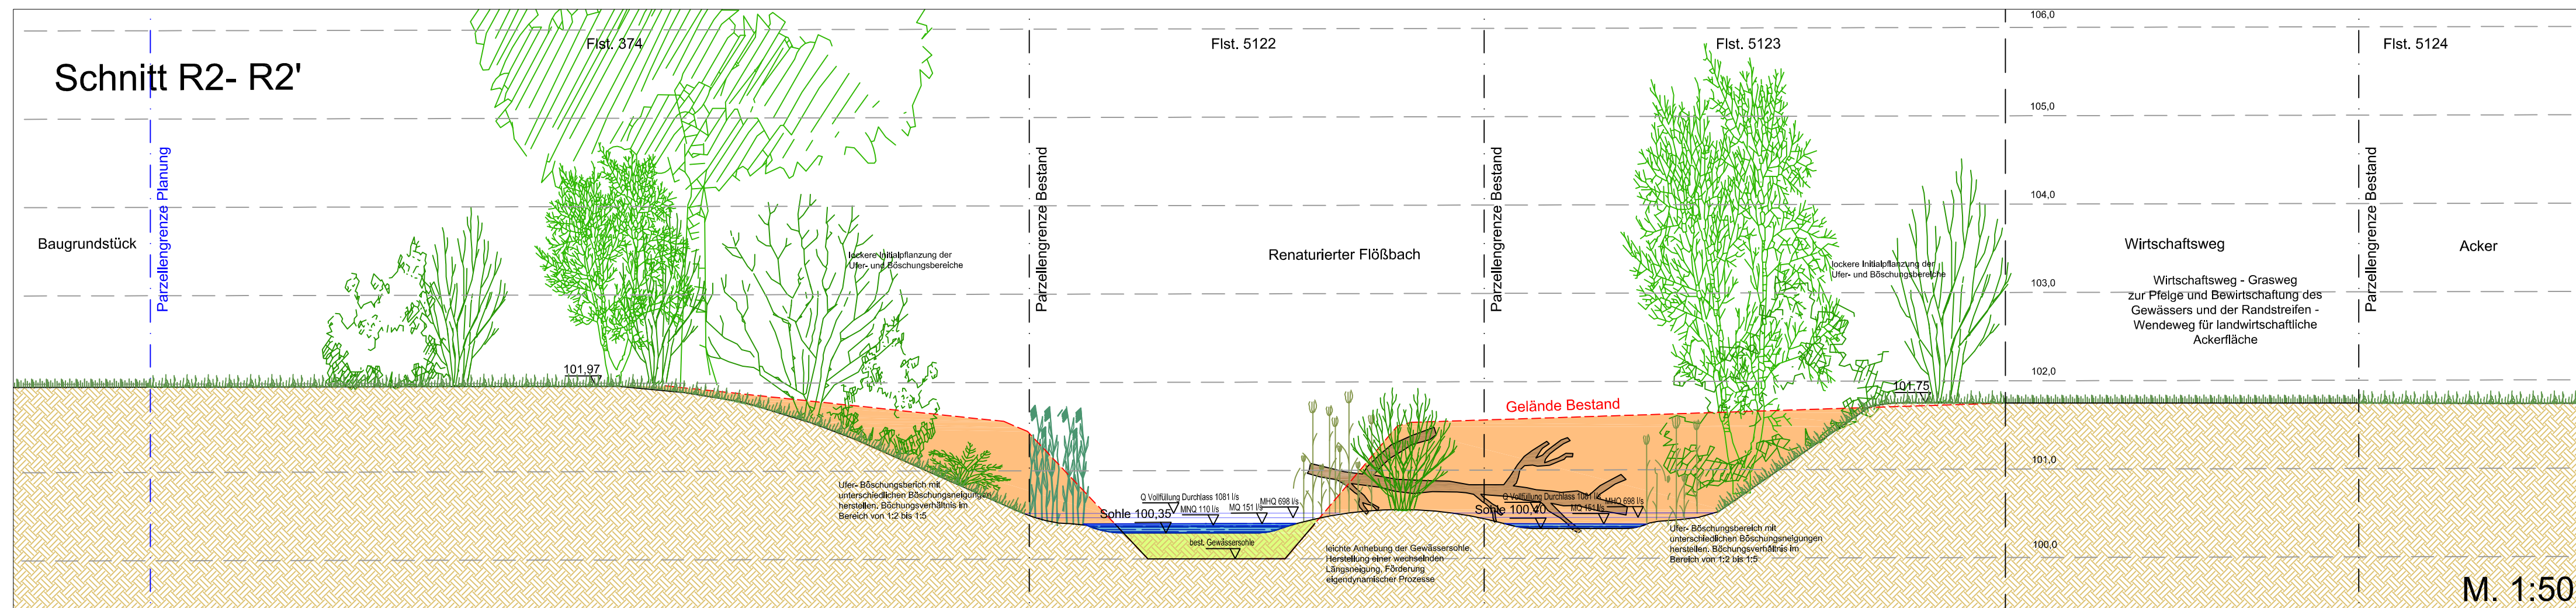

Erschließung NBG 'Nachtgärten' OG Dirmstein

Entwurfsplanung

Wasserbau und Renaturierung

Floßbach / Landgraben

Nr.	Art der Änderung	Datum	Zeichen
1	Anpassung und Vergrößerung Abflussquerschnitt	17.04.2015	ww

Entwurfsplanung

Entwurfsbearbeitung:
 Bauplanung - Landschaftsplanung - Objektplanung

DÖRHÖFER & PARTNER
 Ingo Dörhöfer, Dipl.-Ing. (arch.)
 Dipl.-Ing. (Landsch.)
 Dipl.-Ing. (Landsch.)
 Dipl.-Ing. (Landsch.)
 Dipl.-Ing. (Landsch.)

Datum	Zeichen
bearbeitet 23.03.2015	pd/ww
gezeichnet 23.03.2015	bk
Reg.-Nr. 1394 - 14	
geprüft	

Projekt - Leistungsbereich 1394 - 500
 Phase - Plan-Nr. - Index
LP3 - 510-L03-1.3 - 01

Datum	Zeichen
bearbeitet	
gezeichnet	
geprüft	

Schnitte R1 und R2
 Renaturierung Flößbach
 Maßstab: 1 : 50

Aufgestellt: Engelstadt, den

Grundplan hergestellt: