

III. Fertigung
RODENBACH
 BEBAUUNGSPL. „AUF DEM RECHACKER“
 M = 1:1000


Genehmigt

mit RE. vom 14. 10. 1964
 Az. 421 - 521 - Ki 3-11
 Neustadt an der Weinstraße,
 den 14. 10. 1964

Bezirksregierung der Pfalz
 Im Auftrag

DS. *gg.*: KÖNIG

Oberregierungsbaurat

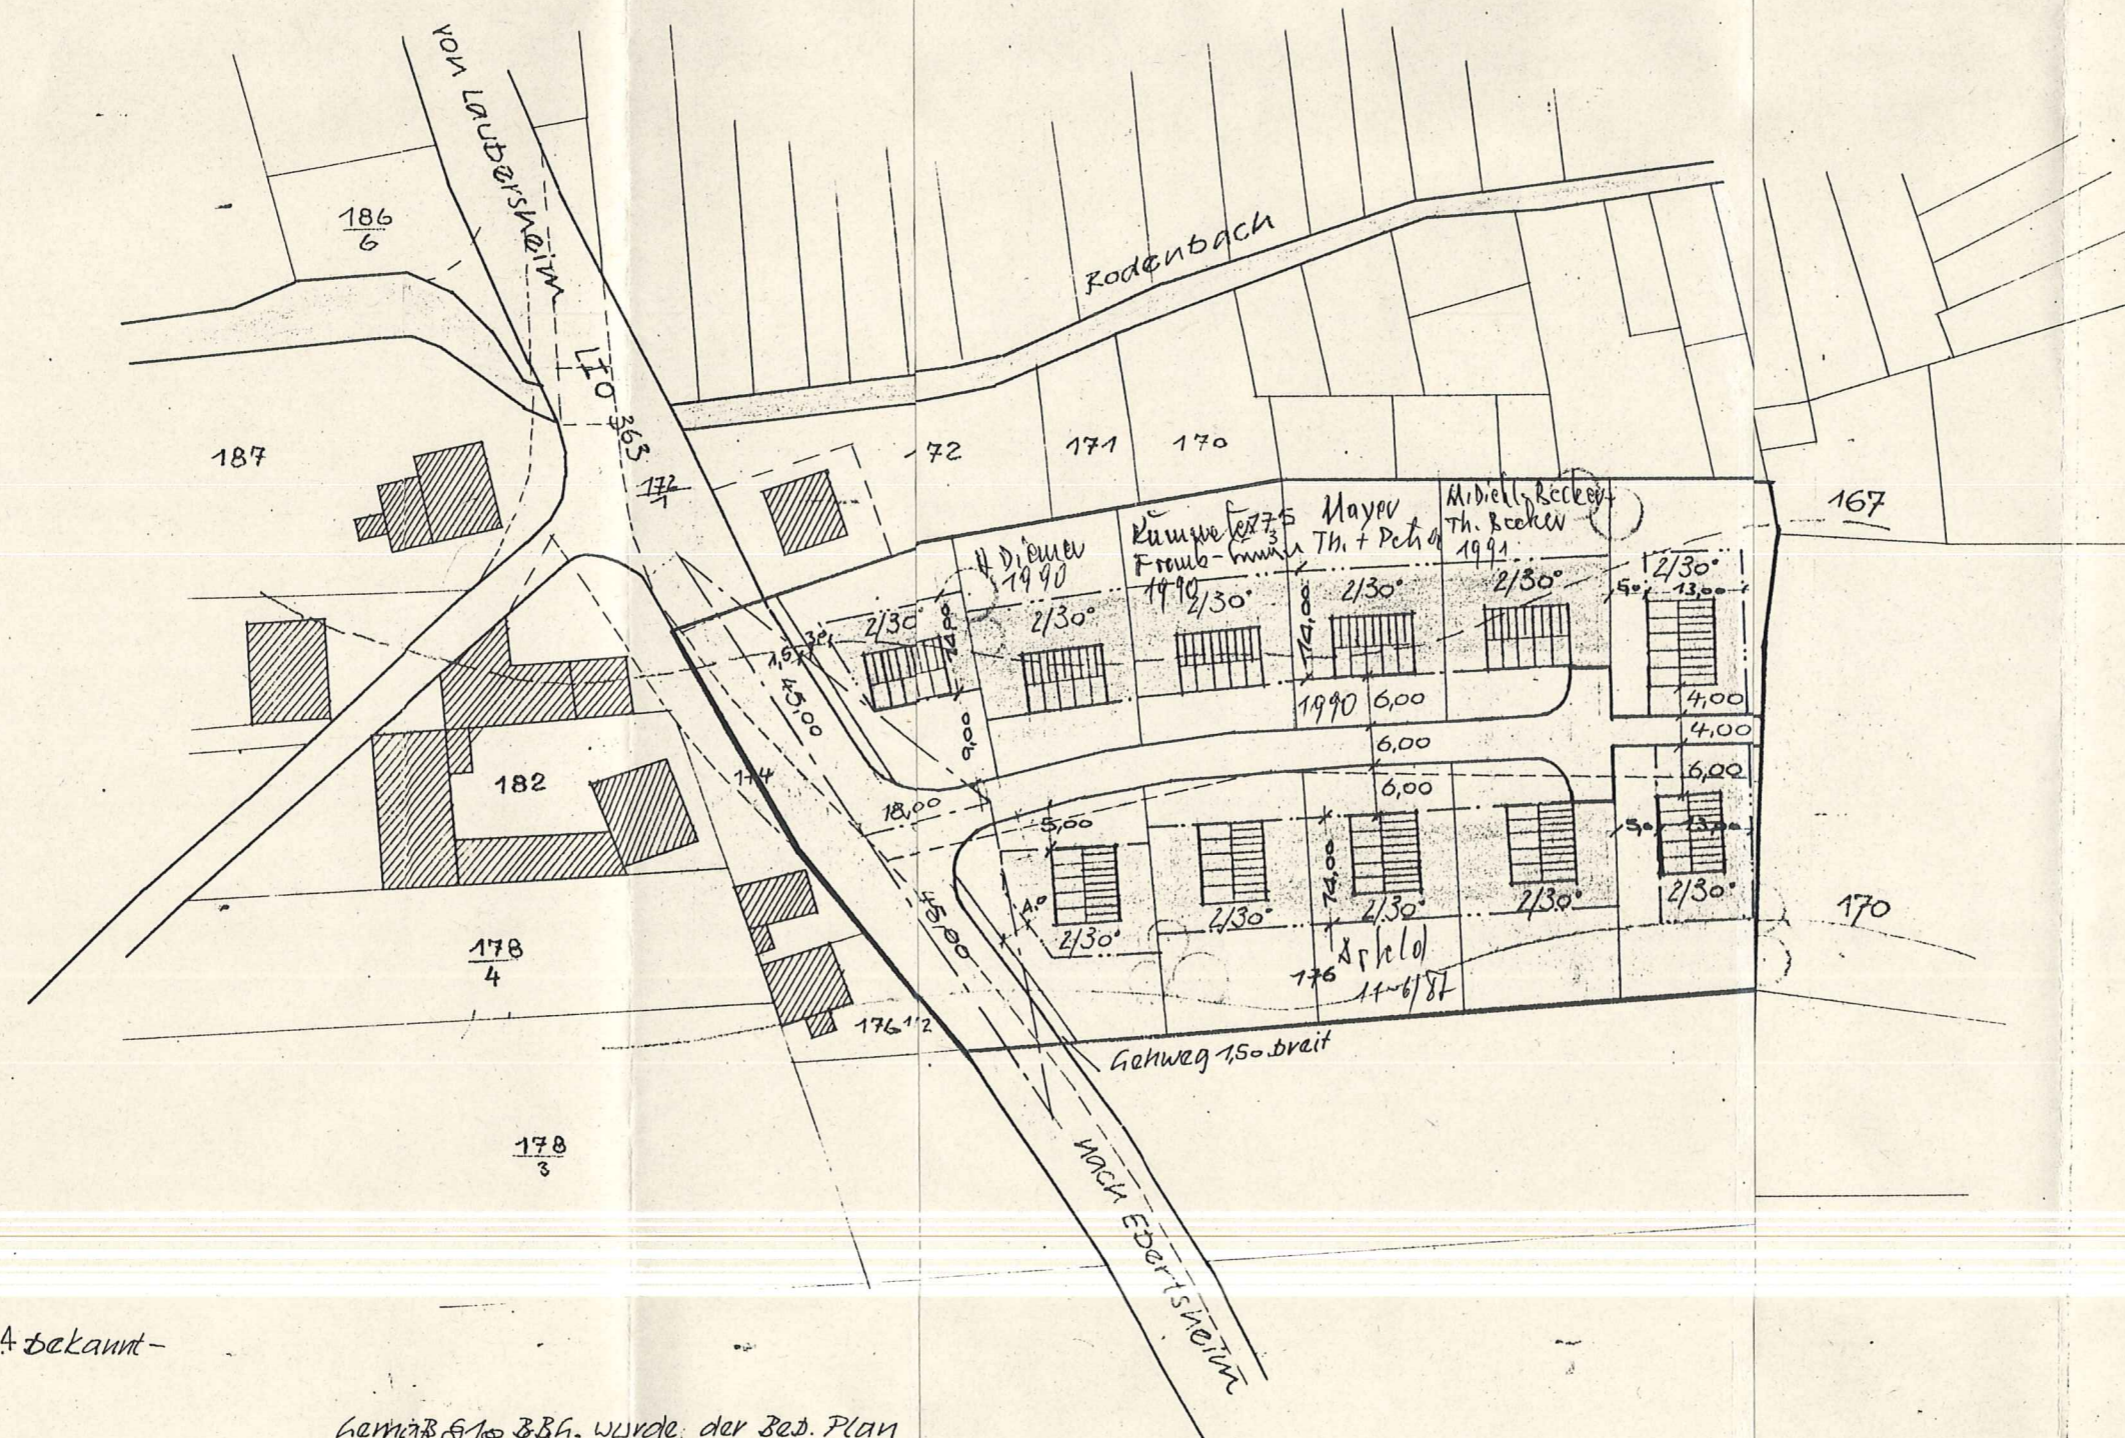

- ZEICHENERKLÄRUNG
- BESTEHENDE GEBÄUDE
 - GEPLANTE GEBÄUDE mit Firstrichtung
 - AUFZUHEBENDE GRENZEN
 - BEST. U. NEUE GRENZEN
 - ZWEIFESCH. 25-30° DACHN.
 - GRENZEN DES BEBAUUNGSPL.
 - Baulinien
 - Baugrenzen
 - Überbare Grundstücksflächen
 - B. TEXTLICHE FESTSETZUNGEN (SIEHE RÜCKSEITE)

DER BEBAUUNGSPLAN MIT DEN TEXTLICHEN
 Festsetzungen U. DER BEGRÜNDUNG HAT
 IN DER ZEIT VON 20.6. BIS 20.7.64 AUF-
 GELEGEN. Ort u. Datum der Auflage wurden am 11.6.64 bekannt-
 GEMACHT. BEDENKEN U. ANREGUNGEN
 SIND KEINE EINGEGANGEN.


BÜRGERMEISTERAMT Rodenbach den 22. August 1964
 DER BÜRGERMEISTER:



Gemäß § 18 Ziff. 1 wurde der Bebauungsplan
 am 11.6.64 als Satzung beschlossen.
 Rodenbach, den 22. Aug. 1964
 Der Bürgermeister:



KAISERSLAUTERN JAN. 63

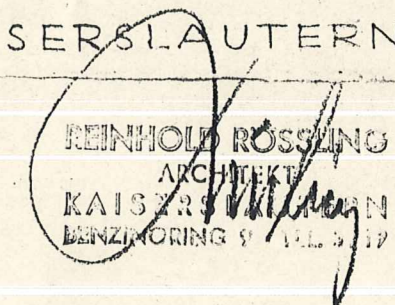

Amtsplan