


Plan Bauamt

Der mit RE. vom 11.12.1954 Az. E 1/c - 143/21 Tgb.Nr.9008/54 genehmigte Tekturplan vom 10.11.1953 nebst den Erläuterungen vom 21.11.1953 zum Bebauungsplan für das Gebiet zwischen Bahnhof West und Gönzheimer Straße und Südseite der Gönzheimer Straße wurde durch Gemeinderatsbeschluss vom 10. März 1955 gemäß § 19 Abs.3 des Aufbaugesetzes vom 1.8.1949 festgestellt.

Die Feststellung wurde am 11. März 1955 in ortsüblicher Weise bekanntgegeben.

Ellerstadt, den 14. März 1955.
Gemeindeverwaltung:

Plan

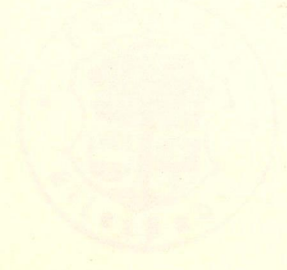

Az.: E 1/c-143/31 Tgb.Nr. 9008/54 vom 21.11.1954 genehmigt.

Neustadt/Weinstrasse, den 11.12.1954
Der Regierungspräsident der Pfalz
- Bauabteilung -

I.A.

(L.S.) gez. v. der Ohe.
Reg. & Baurat.



Flurplan
zum Bebauungsplan
der Gemeinde Ellerstadt
vom 3.3.1951. M 1:1000.



Az.: E 1/c-143/31 Tgb.Nr. 9008/54
 vom 21.11.1954 genehmigt.
 Neustadt/Weinstrasse, den 11.12.1954
 Der Regierungspräsident der Pfalz
 - Bauabteilung -

I.A.

(L.S.) gez. v. der Ohe.
 Reg. & Baurat.




Fortführung
 zum Bauabteilungsplan
 der Gemeinde Elmstadt
 vom 3.3.1951. M 1:1000.

Ort: Elmstadt



Bürgermeister:
Beier

Entworfen von:

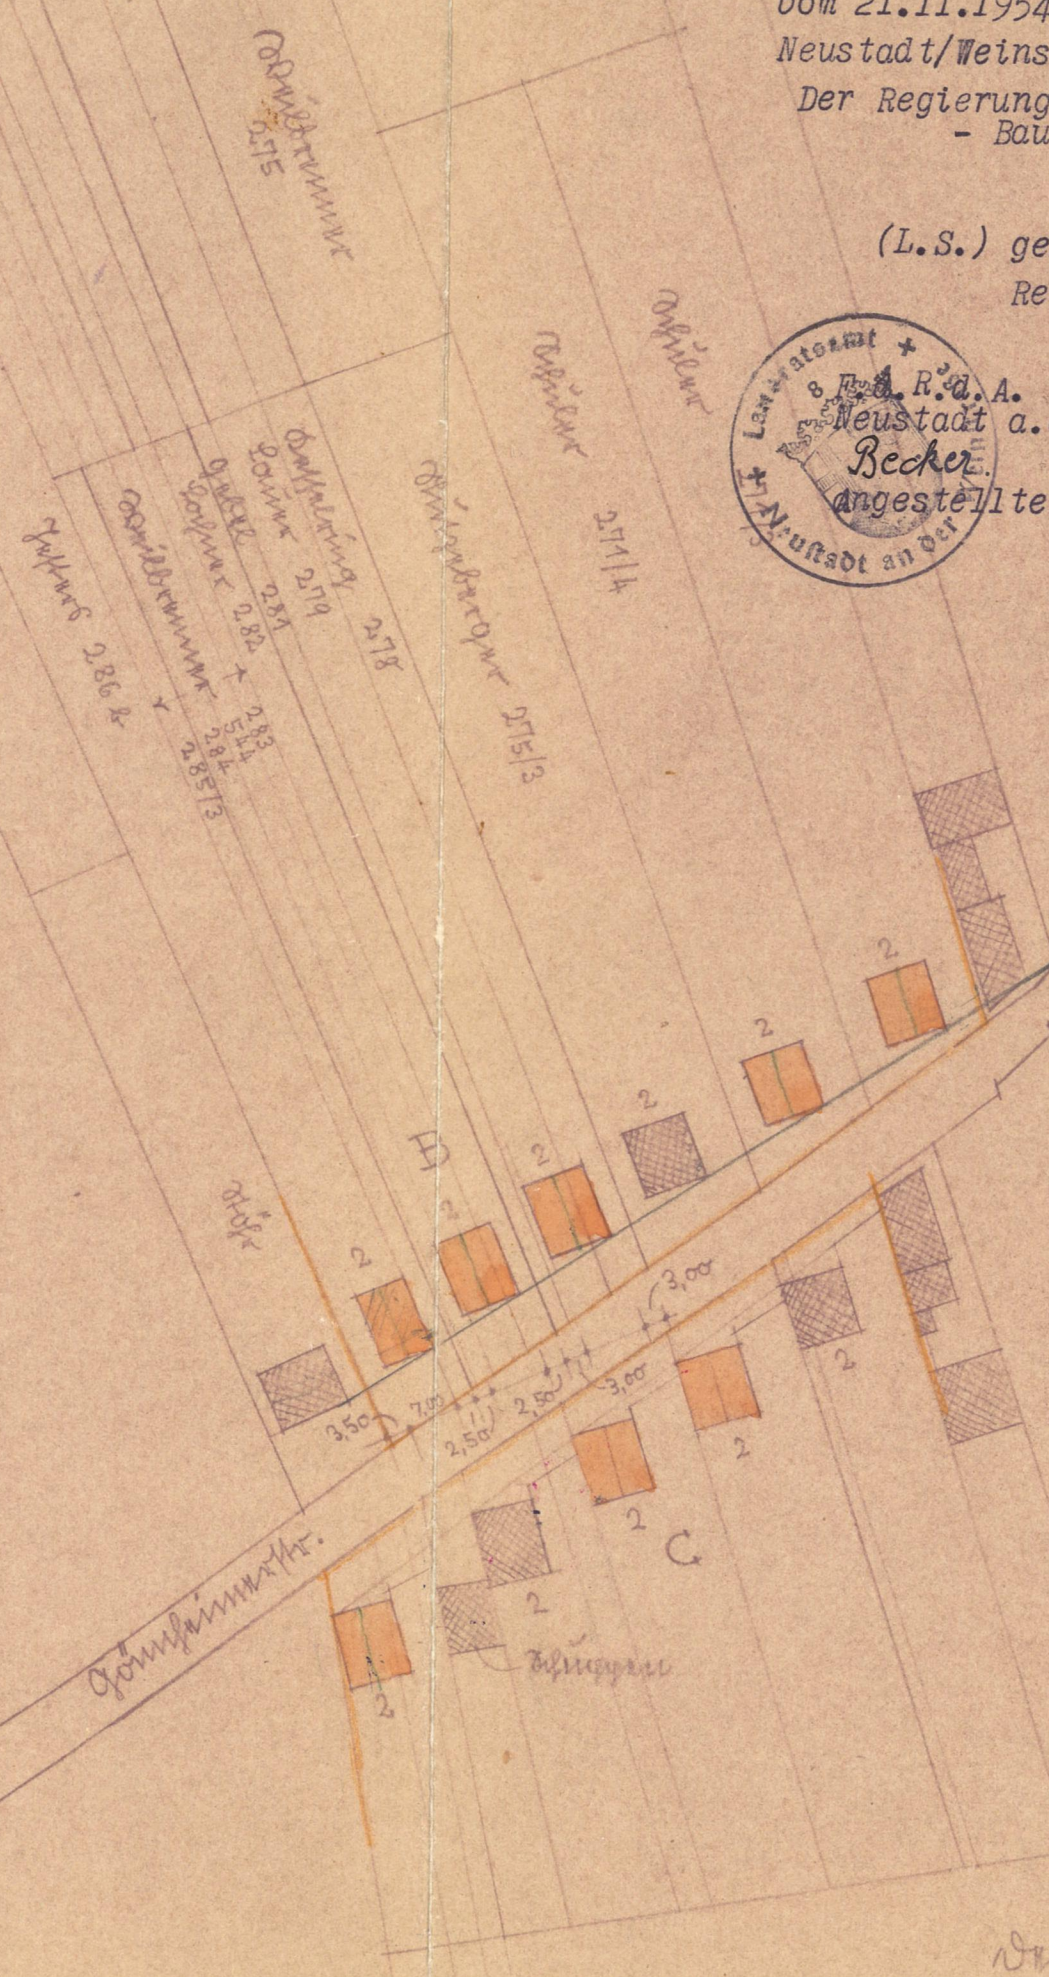

Neustadt an der Weinstrasse, den 15.11.54

Landratsamt:
 - Kreisbauamt -

Beier

Bau durchgef. am 10.11.53.

Der Architekt:
Hans Kutschbach
 ARCHITECT
 Bad Dürkheim
 MANNHEIMER STRASSE 28