

Datengrundlage:
 Liegenschaftskarte Nov. 2020;
 Geobasisinformationen der Vermessungs- und Katasterverwaltung Rheinland-Pfalz
 (Zustimmung vom 15. Oktober 2002)

Rechtsgrundlagen

- **Baugesetzbuch (BauGB)** in der in der Fassung vom 03. November 2017 (BGBl. I S. 3634), zuletzt geändert durch Artikel 2 des Gesetzes vom 08. August 2020 (BGBl. I S. 1728)
- **Verordnung über die bauliche Nutzung der Grundstücke (BauNutzungsverordnung - BauNVO)** in der Fassung der Bekanntmachung vom 21. November 2017 (BGBl. I S. 3786)
- **Verordnung über die Ausarbeitung der Bauleitpläne und die Darstellung des Planinhalts (Planzeichenverordnung 1990 - PlanzV 90)** in der Fassung der Bekanntmachung vom 18.12.1990 (BGBl. I S. 58), zuletzt geändert durch Artikel 3 des Gesetzes vom 04.05.2017 (BGBl. I S. 1057)
- **Landesbauordnung Rheinland-Pfalz (LBauO)** vom 24. November 1998 (GVBl. 1998, S. 365), zuletzt geändert durch Artikel 1 des Gesetzes vom 18.06.2019 (GVBl. S. 112)
- **Gemeindeordnung für Rheinland-Pfalz (GemO)** in der Fassung vom 31. Januar 1994 (GVBl. 1994, S. 153), zuletzt geändert durch Artikel 1 des Gesetzes vom 26.06.2020 (GVBl. S. 297)
- **Gesetz über Naturschutz und Landschaftspflege (Bundesnaturschutzgesetz - BNatSchG)** vom 29. Juli 2009 (BGBl. I S. 2542), zuletzt geändert durch Artikel 290 des Gesetzes vom 19. Juni 2020 (BGBl. I S. 1328)
- **Landesgesetz zur nachhaltigen Entwicklung von Natur und Landschaft (Landesnaturschutzgesetz - LNatSchG)** vom 06.10.2015, (GVBl. 2015, S. 283), zuletzt geändert durch Artikel 8 des Gesetzes vom 26.06.2020 (GVBl. S. 287)
- **Gesetz über die Umweltverträglichkeitsprüfung (UVPG)** in der Fassung vom 24.02.2010 (BGBl. I, S. 94), zuletzt geändert durch Artikel 2 des Gesetzes vom 12. Dezember 2019 (BGBl. I S. 2513)
- **Wasserhaushaltsgesetz (WHG)** in der Fassung der Bekanntmachung vom 31.07.2009 (BGBl. I S. 2585), zuletzt geändert durch Artikel 1 des Gesetzes vom 19. Juni 2020 (BGBl. I S. 1408)
- **Wassergesetz für das Land Rheinland-Pfalz (Landeswassergesetz - LWG)** in der Fassung der Bekanntmachung vom 14. Juli 2015 (GVBl. S. 127), zuletzt geändert durch Artikel 7 des Gesetzes vom 26.06.2020 (GVBl. S. 287)
- **Gesetz zum Schutz vor schädlichen Umwelteinwirkungen durch Luftverunreinigungen, Geräusche, Erschütterungen und ähnliche Vorgänge (Bundesimmissionsschutzgesetz - BImSchG)** in der Fassung vom 17.05.2013 (BGBl. I S. 1274), zuletzt geändert durch Artikel 1 des Gesetzes vom 08. April 2019 (BGBl. I S. 432)
- **Ministerium für Umwelt, Rheinland-Pfalz (Hrsg.): Abstände zwischen Industrie- und bzw. Gewerbegebieten und Wohngebieten im Rahmen der Bauleitplanung (Abstandserlass Rhld.-Pf.)**, (Az: 10615-83 150-3, Mainz, 26.02.1992)
- **Landesgesetz zum Schutz und zur Pflege der Kulturdenkmäler (Denkmalschutzgesetz - DSchG)** vom 23. März 1978 (GVBl. 1978, S. 159), letzte berücksichtigte Änderung: Inhaltsübersicht geändert, § 25 b eingefügt durch Artikel 3 des Gesetzes vom 03.12.2014 (GVBl. S. 245)

- **Landesstraßengesetz (LStrG)** in der Fassung vom 1. August 1977 (GVBl. S. 273), zuletzt geändert durch Artikel 11 des Gesetzes vom 26.06.2020 (GVBl. S. 287)
- **Gesetz zum Schutz vor schädlichen Bodenveränderungen und zur Sanierung von Altlasten (Bundesbodenschutzgesetz BBodSchG)** vom 17.03.1998 (BGBl. I S.502), zuletzt geändert durch Artikel 3 Absatz 3 der Verordnung vom 27. September 2017 (BGBl. I S. 3465)
- **Landesbodenschutzgesetz (LBodSchG)** vom 25.07.2005 (GVBl. Nr. 16, S. 302), zuletzt geändert durch Artikel 5 des Gesetzes vom 26.06.2020 (GVBl. S. 287)
- **Gesetz zur Förderung der Kreislaufwirtschaft und Sicherung der umweltverträglichen Bewirtschaftung von Abfällen (Kreislaufwirtschaftsgesetz - KrWG)** vom 24. Februar 2012 (BGBl. I S. 212) zuletzt geändert durch Artikel 2 Absatz 9 des Gesetzes vom 20. Juli 2017 (BGBl. I S. 2808)
- **Bundesbodenschutz- und Altlastenverordnung (BBodSchV)** in der Fassung vom 12. Juli 1999 (BGBl. I S. 1554) zuletzt geändert durch Artikel 126 der Verordnung vom 19. Juni 2020 (BGBl. I S. 1328)
- **DIN 18005 Schallschutz im Städtebau, Teil 1: Grundlagen und Hinweise für die Planung** Ausgabe Juli 2002, **Beiblatt 1: Berechnungsverfahren, Schalltechnische Orientierungswerte für die Städtebauliche Planung** Ausgabe Mai 1987 Normausschuss Bauwesen im DIN Deutsches Institut für Normung e.V. Vertrieb: Beuth Verlag GmbH, Burggrafenstraße 6, 30 Berlin
- **DIN 4109 Schallschutz im Hochbau** Ausgabe November 1989 Normausschuss Bauwesen im DIN Deutsches Institut für Normung e.V. Vertrieb: Beuth Verlag GmbH, Burggrafenstraße 6, 30 Berlin, aktuelle Form DIN 4109-1 vom Juli 2016
- **DIN 45 691 Geräuschkontingentierung in der Bauleitplanung** Ausgabe Dezember 2006 Normausschuss Bauwesen im DIN Deutsches Institut für Normung e.V. Vertrieb: Beuth Verlag GmbH, Burggrafenstraße 6, 30 Berlin
- **Technische Anleitung zum Schutz gegen Lärm (TA Lärm)** Sechste Allgemeine Verwaltungsvorschrift zum Bundes-Immissionsschutzgesetz (TA Lärm) vom 26.08.1998 (GMBl. Nr. 26 vom 28.08.1998, S. 503)
- **16. BImSchV - Verkehrslärmschutzverordnung** vom 12. Juni 1990 (BGBl. I S. 1036), zuletzt geändert durch Artikel 1 der Verordnung vom 18. Dezember 2014 (BGBl. I S. 2269)
- **18. BImSchV - Sportanlagenlärmschutzverordnung** vom 18. Juli 1991 (BGBl. I S. 1588, 1790), zuletzt geändert durch Artikel 1 der Verordnung vom 01. Juni 2017 (BGBl. I S. 1468)
- **VDI Richtlinie 2719 Schalldämmung von Fenstern und deren Zusatzeinrichtungen** Ausgabe August 1987
- **Länderarbeitsgemeinschaft Abfall (LAGA): Anforderungen an die stoffliche Verwertung von mineralischen Abfällen** vom 06.11.2003

A. LEGENDE

1.0 FESTSETZUNGEN

1.1 Art der baulichen Nutzung (§ 9 Abs. 1 Nr. 1 BauGB)

WA Allgemeines Wohngebiet

1.2 Bauweise, Baulinien, Baugrenzen

überbaubare Fläche (Hauptgebäude) und nicht überbaubare Fläche

1.3 Verkehrsflächen

Strassenbegrenzungslinie
 Straßenverkehrsflächen

1.4 Grünflächen (§ 5 Abs. 2 Nr. 5 und Abs. 4, § 9 Abs. 1 Nr. 15 und Abs. 6 BauGB)

PG Private Grünfläche
 Zweckbestimmung: PG private Grünflächen

1.5 Sonstige Planzeichen

Grenze des räumlichen Geltungsbereiches des Bebauungsplanes (§ 9 Abs. 7 BauGB)

N1 Nutzungsschablone N1

----- geplante Grundstücksgrenze

2.0 SONSTIGE FESTSETZUNGEN UND DARSTELLUNGEN

20.0 Vermaßung, z.B. 20,0 Meter

N1 Nutzungsschablonen mit Angaben zur:

WA	II TH 6,5 m FH 8,5 m	Zahl der Vollgeschosse Firsthöhe/Traufhöhe
0.4	0.8	Geschossflächenzahl (GFZ) Verhältnis der Summe der Geschosflächen zur Grundstücksfläche
	SD/WD 15°-40°	Dachneigung


3.0 BESTAND
 (Darstellungen der Kartengrundlage mit Ergänzungen)

Flurstücksgrenzen
 Flurstücksnummern
 Bestehende Hauptgebäude
 Bestehende Nebenanlagen und sonstige bauliche Anlagen

Verfahrensvermerke

1. Aufstellungsbeschluss gemäß § 2 Abs 1 i.V.m. § 1 Abs. 8 und § 13 BauGB _____ 25.02.2021
 2. Bekanntmachung des Aufstellungsbeschluss § 2 Abs 1 BauGB _____ 11.03.2021
 3. Beschluss über die öffentliche Auslegung des Planentwurfes gemäß § 13 Abs. 2 i.V.m. § 3 Abs 2 BauGB _____ 18.03.2021
 4. Bekanntmachung der öffentlichen Auslegung gemäß § 13 Abs. 2 i.V.m. § 3 Abs. 2 BauGB _____ 25.03.2021
 5. Beteiligung der betroffenen Behörden und Träger öffentlicher Belange gemäß § 13 Abs. 2 Nr. 3 i.V.m. § 4 Abs. 2 BauGB mit Schreiben vom _____ 29.03.2021
 6. Öffentliche Auslegung des Planentwurfes gemäß § 13 Abs. 2 Nr. 2 i.V.m. § 3 Abs. 2 BauGB
 von: _____ 06.04.2021
 bis: _____ 05.05.2021
 7. Prüfung der während der öffentlichen Auslegung und Behördenbeteiligung vorgebrachten Bedenken und Anregungen gemäß § 3 Abs. 2 BauGB und Beschlussfassung der Abwägung _____ 20.05.2021
 8. Mitteilung des Prüfungsergebnisses gemäß § 3 Abs. 2 BauGB _____
 9. Dieser Plan wurde gemäß § 10 Abs. 1 BauGB vom Rat der Ortsgemeinde Elmstein als Satzung beschlossen _____ 20.05.2021
- Ortsbürgermeister Rene Verdaasdonk
10. Ausfertigungsvermerk:
 Elmstein, den _____
 Ortsbürgermeister Rene Verdaasdonk
11. Öffentliche Bekanntmachung
 Elmstein, den _____
 Ortsbürgermeister Rene Verdaasdonk

Ortsgemeinde Elmstein
 Bebauungsplan "Jakobsberg" 3. Änderung

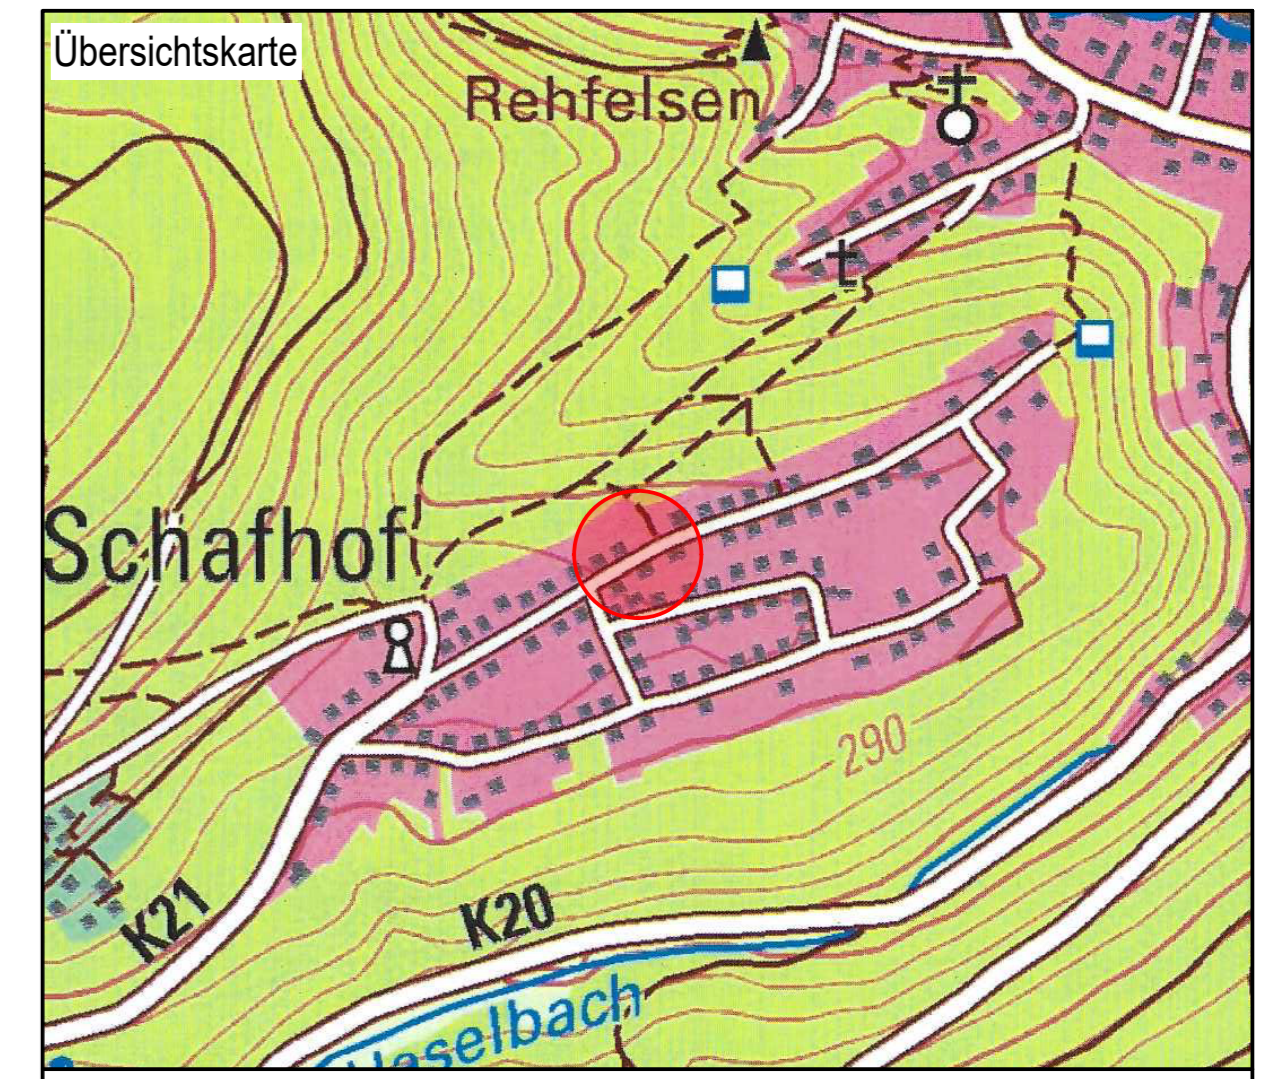

Datengrundlage:
 Topographische Karte Nov. 2020;
 Geobasisinformationen der Vermessungs- und Katasterverwaltung Rheinland-Pfalz
 (Zustimmung vom 15. Oktober 2002)

Fassung	Planverfasser
Satzungsexemplar gem. § 10 Abs. 1 BauGB	SSK STADTPLANUNG SCHLUNZ KAISERSLAUTERN
Maßstab M 1/500	Am Harzühel 61, 67663 Kaiserslautern
Datum 21. Mai 2021	Tel.: 0631 3110621 Fax: 0631 3110620 E-mail: sskhwsger@t-online.de
Bearbeiter Dipl. Ing. H.W. Schlunz	
gezeichnet gl	