


# TEILBEBAUUNGSPLAN LANGENÄCKER

## JIGGELBACH

M = 1 : 1000

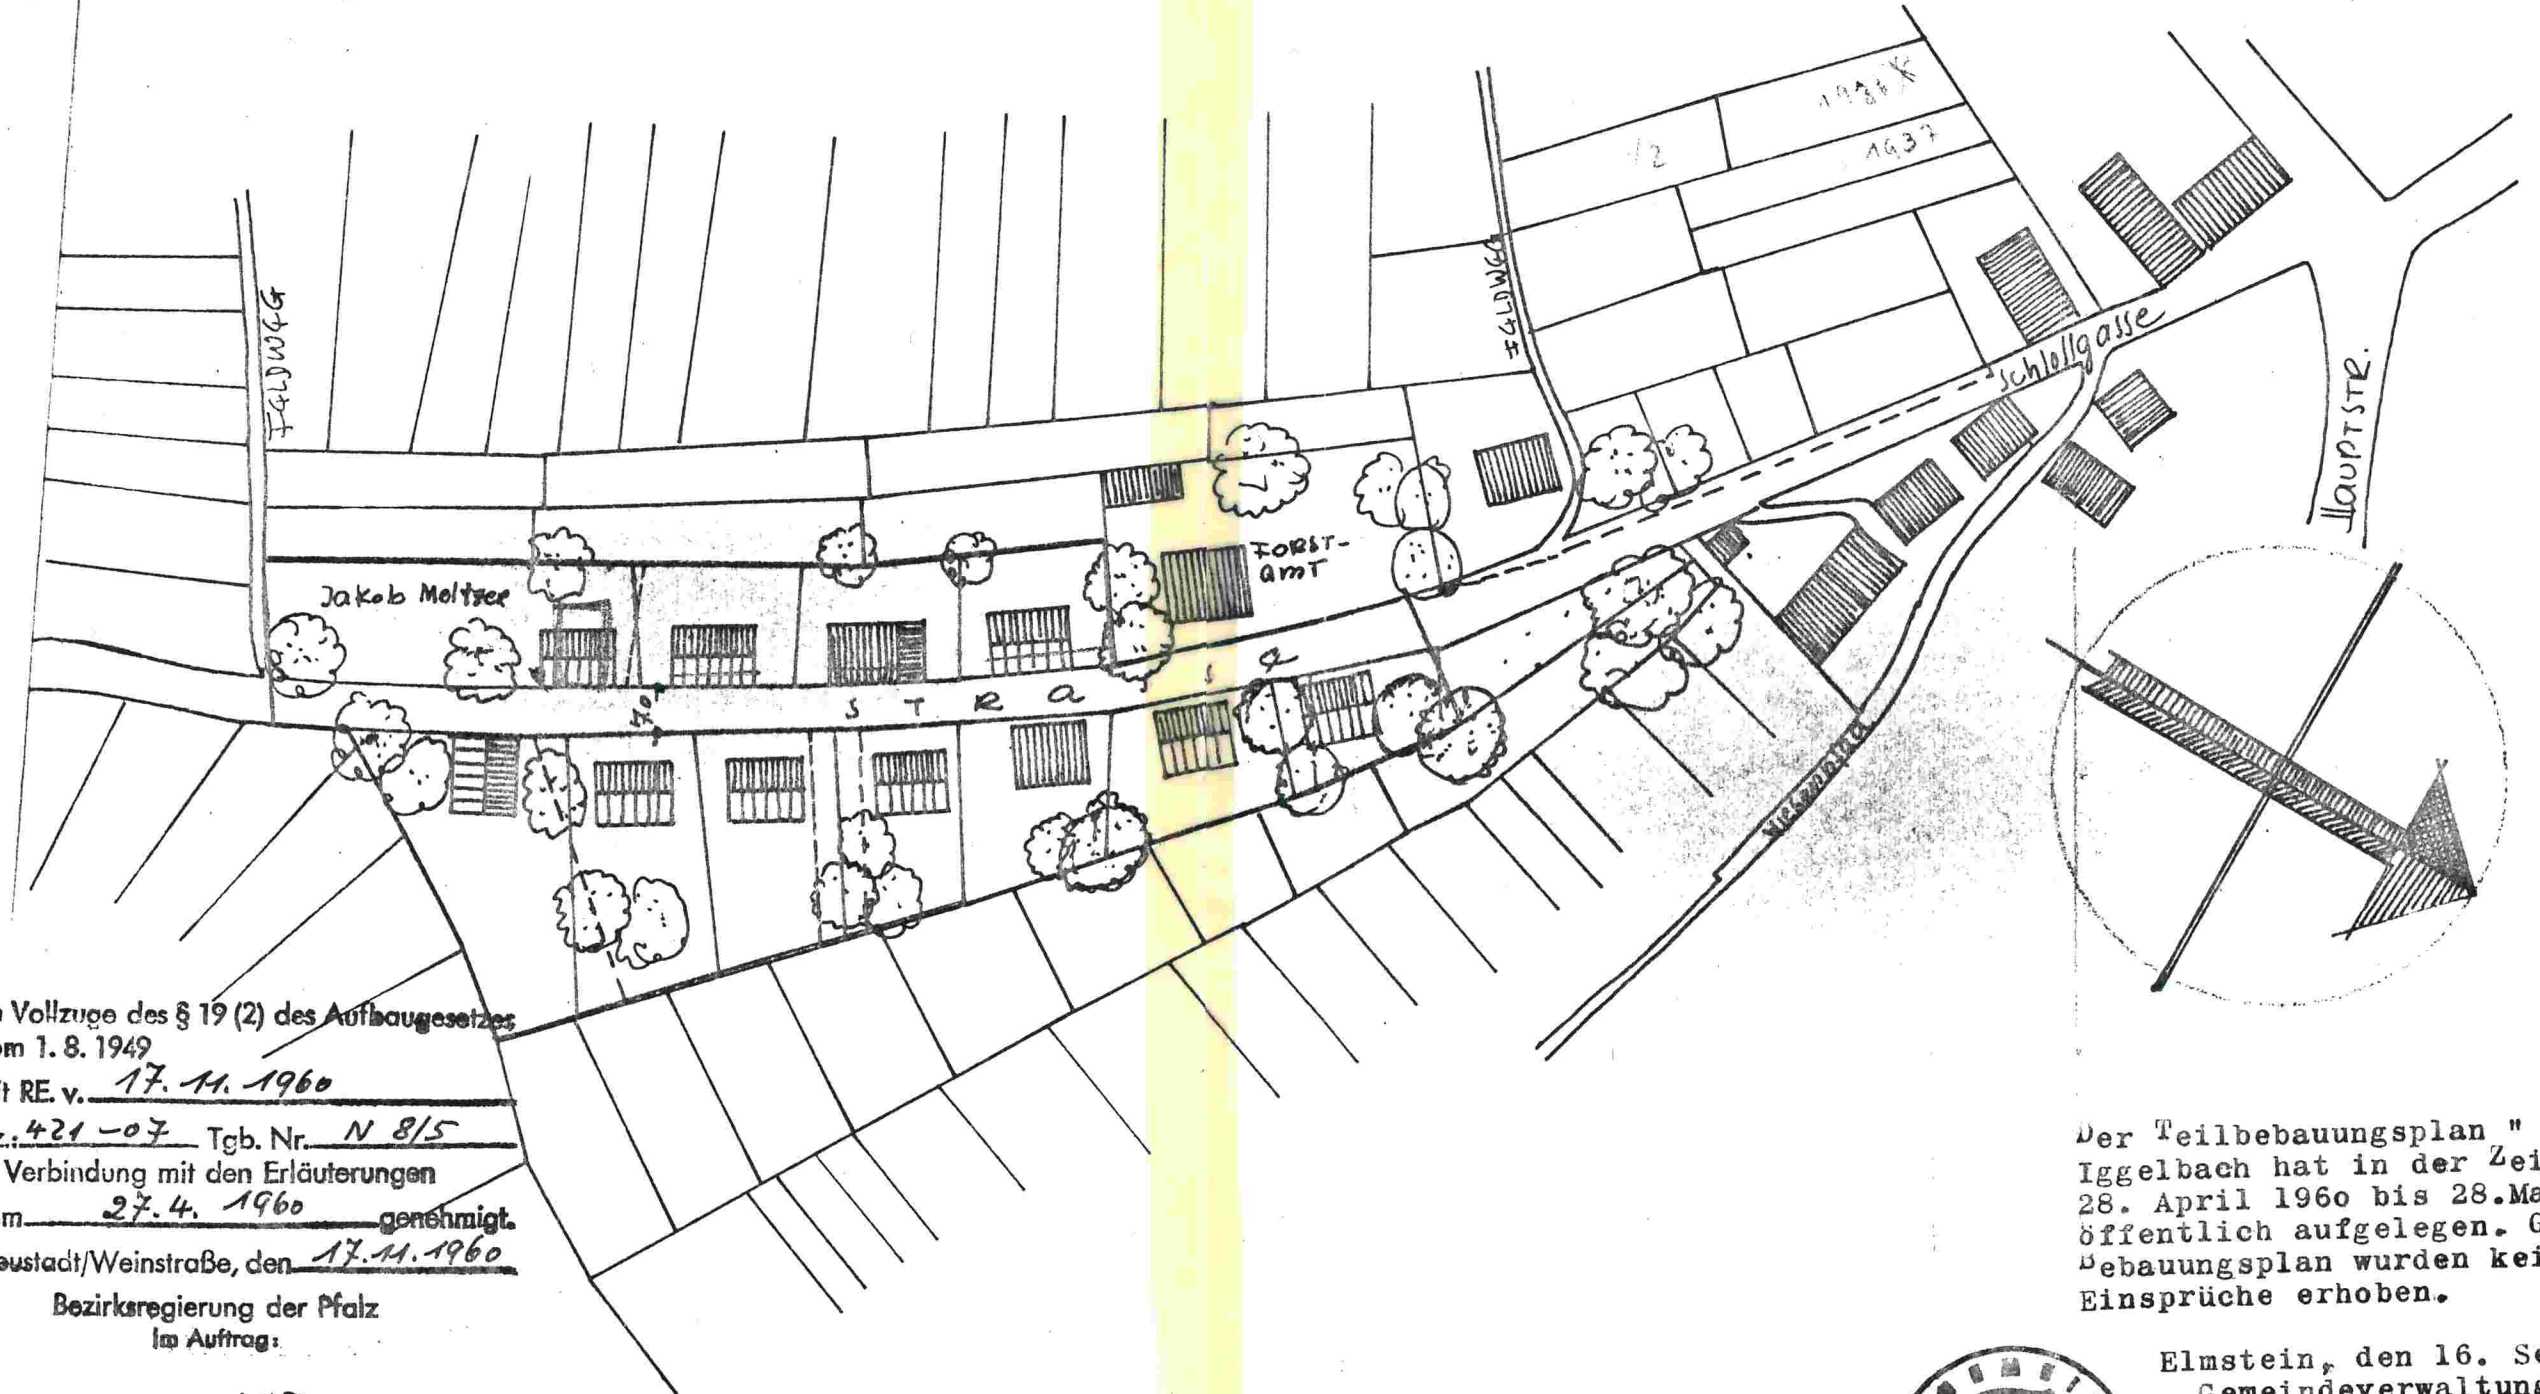

Im Vollzuge des § 19 (2) des Aufbaugesetzes  
vom 1. 8. 1949  
mit RE. v. 17. 11. 1960  
Az. 421-07 Tgb. Nr. N 8/5  
in Verbindung mit den Erläuterungen  
vom 27. 4. 1960 genehmigt.  
Neustadt/Weinstraße, den 17. 11. 1960

Bezirksregierung der Pfalz  
im Auftrag:

Ds. g.z. WIRTH

Oberregierungsbaurat

Elmstein im Oktober 1957

Der Teilbebauungsplan "Langenäcker"  
Iggelbach hat in der Zeit vom  
28. April 1960 bis 28. Mai 1960  
öffentlich aufgelegt. Gegen den  
Bebauungsplan wurden keine  
Einsprüche erhoben.

Elmstein, den 16. Sept. 1960  
Gemeindeverwaltung:



*[Signature]*  
Bürgermeister

DER BÜRGERMEISTER

*[Signature]*