


BEBAUUNGSPLAN "OBERE HAUPTSTRASSE" DER GEMEINDE ESTHAL.
M. 1:1000.

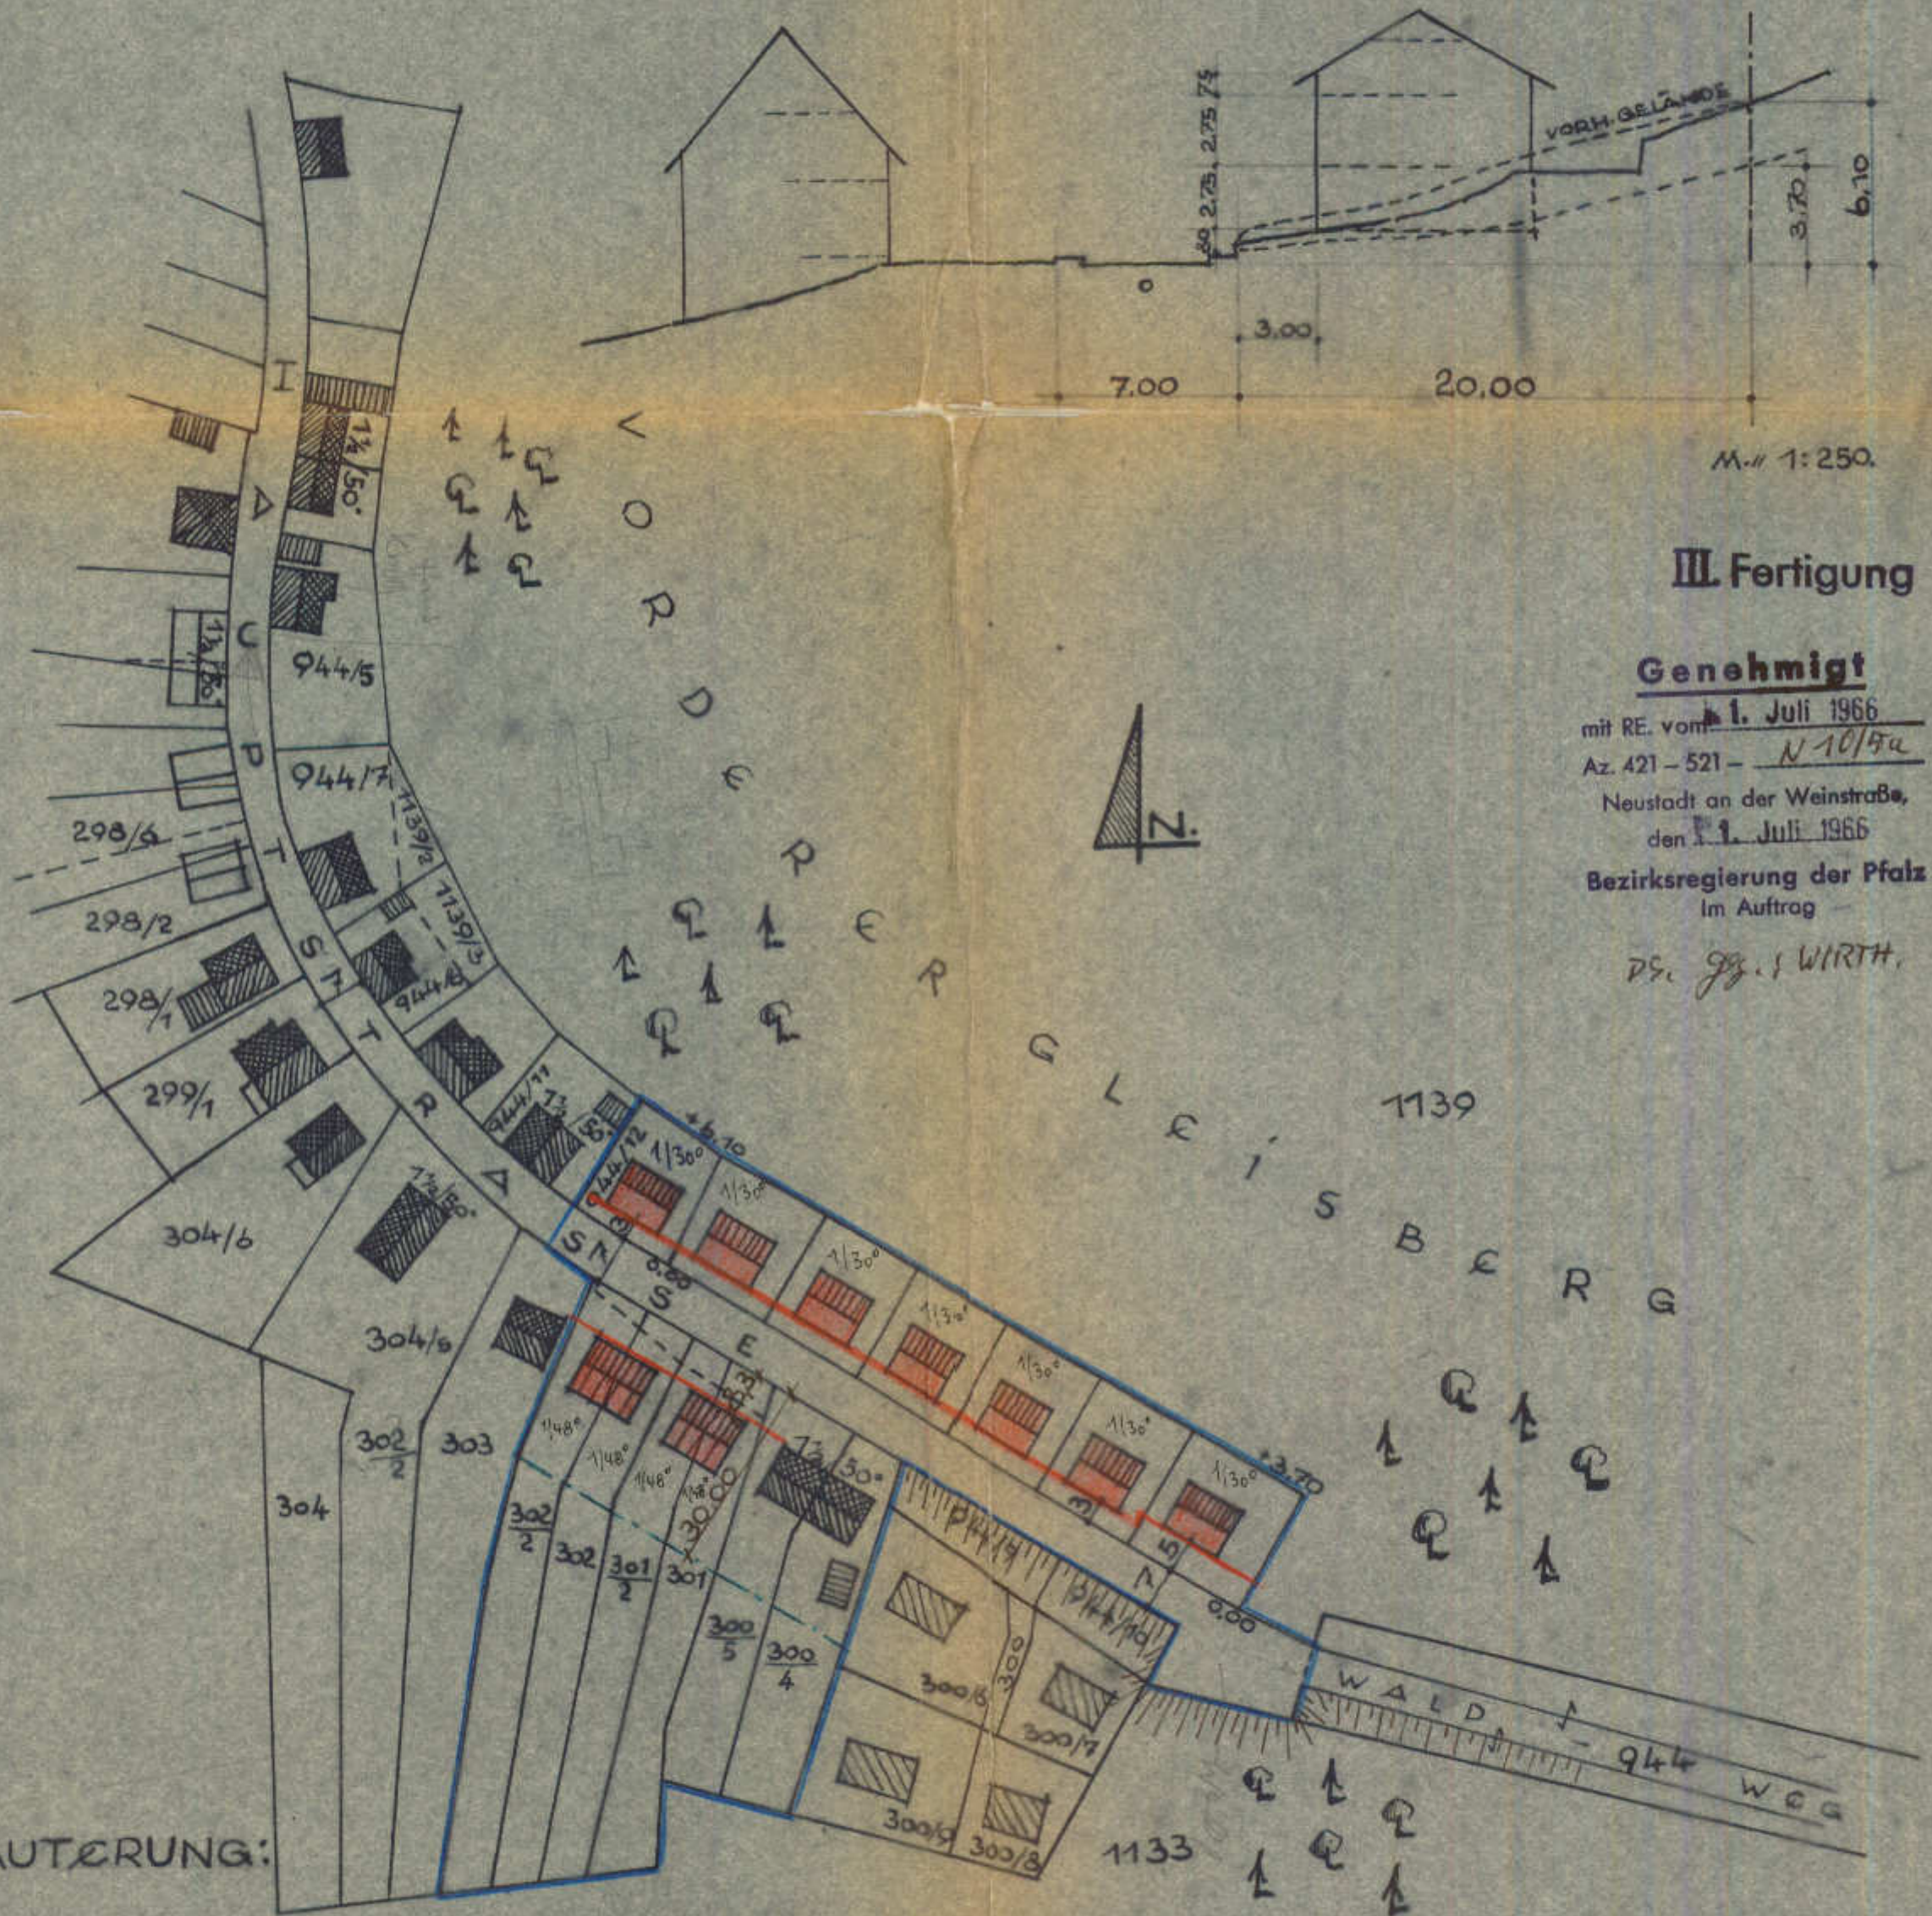

III. Fertigung

Genehmigt

mit RE. vom 1. Juli 1966
Az. 421 - 521 - N 10/5a
Neustadt an der Weinstraße,
den 1. Juli 1966
Bezirksregierung der Pfalz
Im Auftrag

Dr. J. WIRTH.

ERLÄUTERUNG:

- BESTEH. WOHNHÄUSER.
- GEPLANTE WOHNHÄUSER 1 GESCH. 30°
- " " " 48°
- GRUNDSTÜCKSGR. BAULINIE BAUGRENZE
- BEGRENZUNG DES BAUGEBIETES.

ESTHAL, IM NOV. 1964.
DER BÜRGERMEISTER: DER PLANFÖRTER: *Kraus*

BAUTECHNISCHES BÜRO
OTMAR BLUM
ESTHAL/PFALZ
Hauptstraße 115
Telefon 527 Lambrecht