

Im Vollzuge des § 19 (2) des Aufbaugesetzes vom 1. 8. 1949

mit RE v. 9. 3. 1961

Az.: 421-07 Tgb. Nr. N 10/3

in Verbindung mit den Erläuterungen vom 4. 11. 1958

genehmigt. Neustadt/Weinstraße, den 9. 3. 1961

Bezirksregierung der Pfalz


Im Auftrag:



Oberregierungsbaurat



Bestätigung.  
Es wird hiermit bestätigt, daß der Bebauungsplan "Südliche Hauptstraße" mit den Erläuterungen in der Zeit vom 23. Dezember 1960 bis 23. Januar 1961 bei der Gemeindeverwaltung Esthal zur öffentlichen Einsichtnahme ausgestellt hat. Einsprüche sind keine erfolgt.  
Esthal, den 9. Februar 1961  
Gemeindeverwaltung  
Krauß

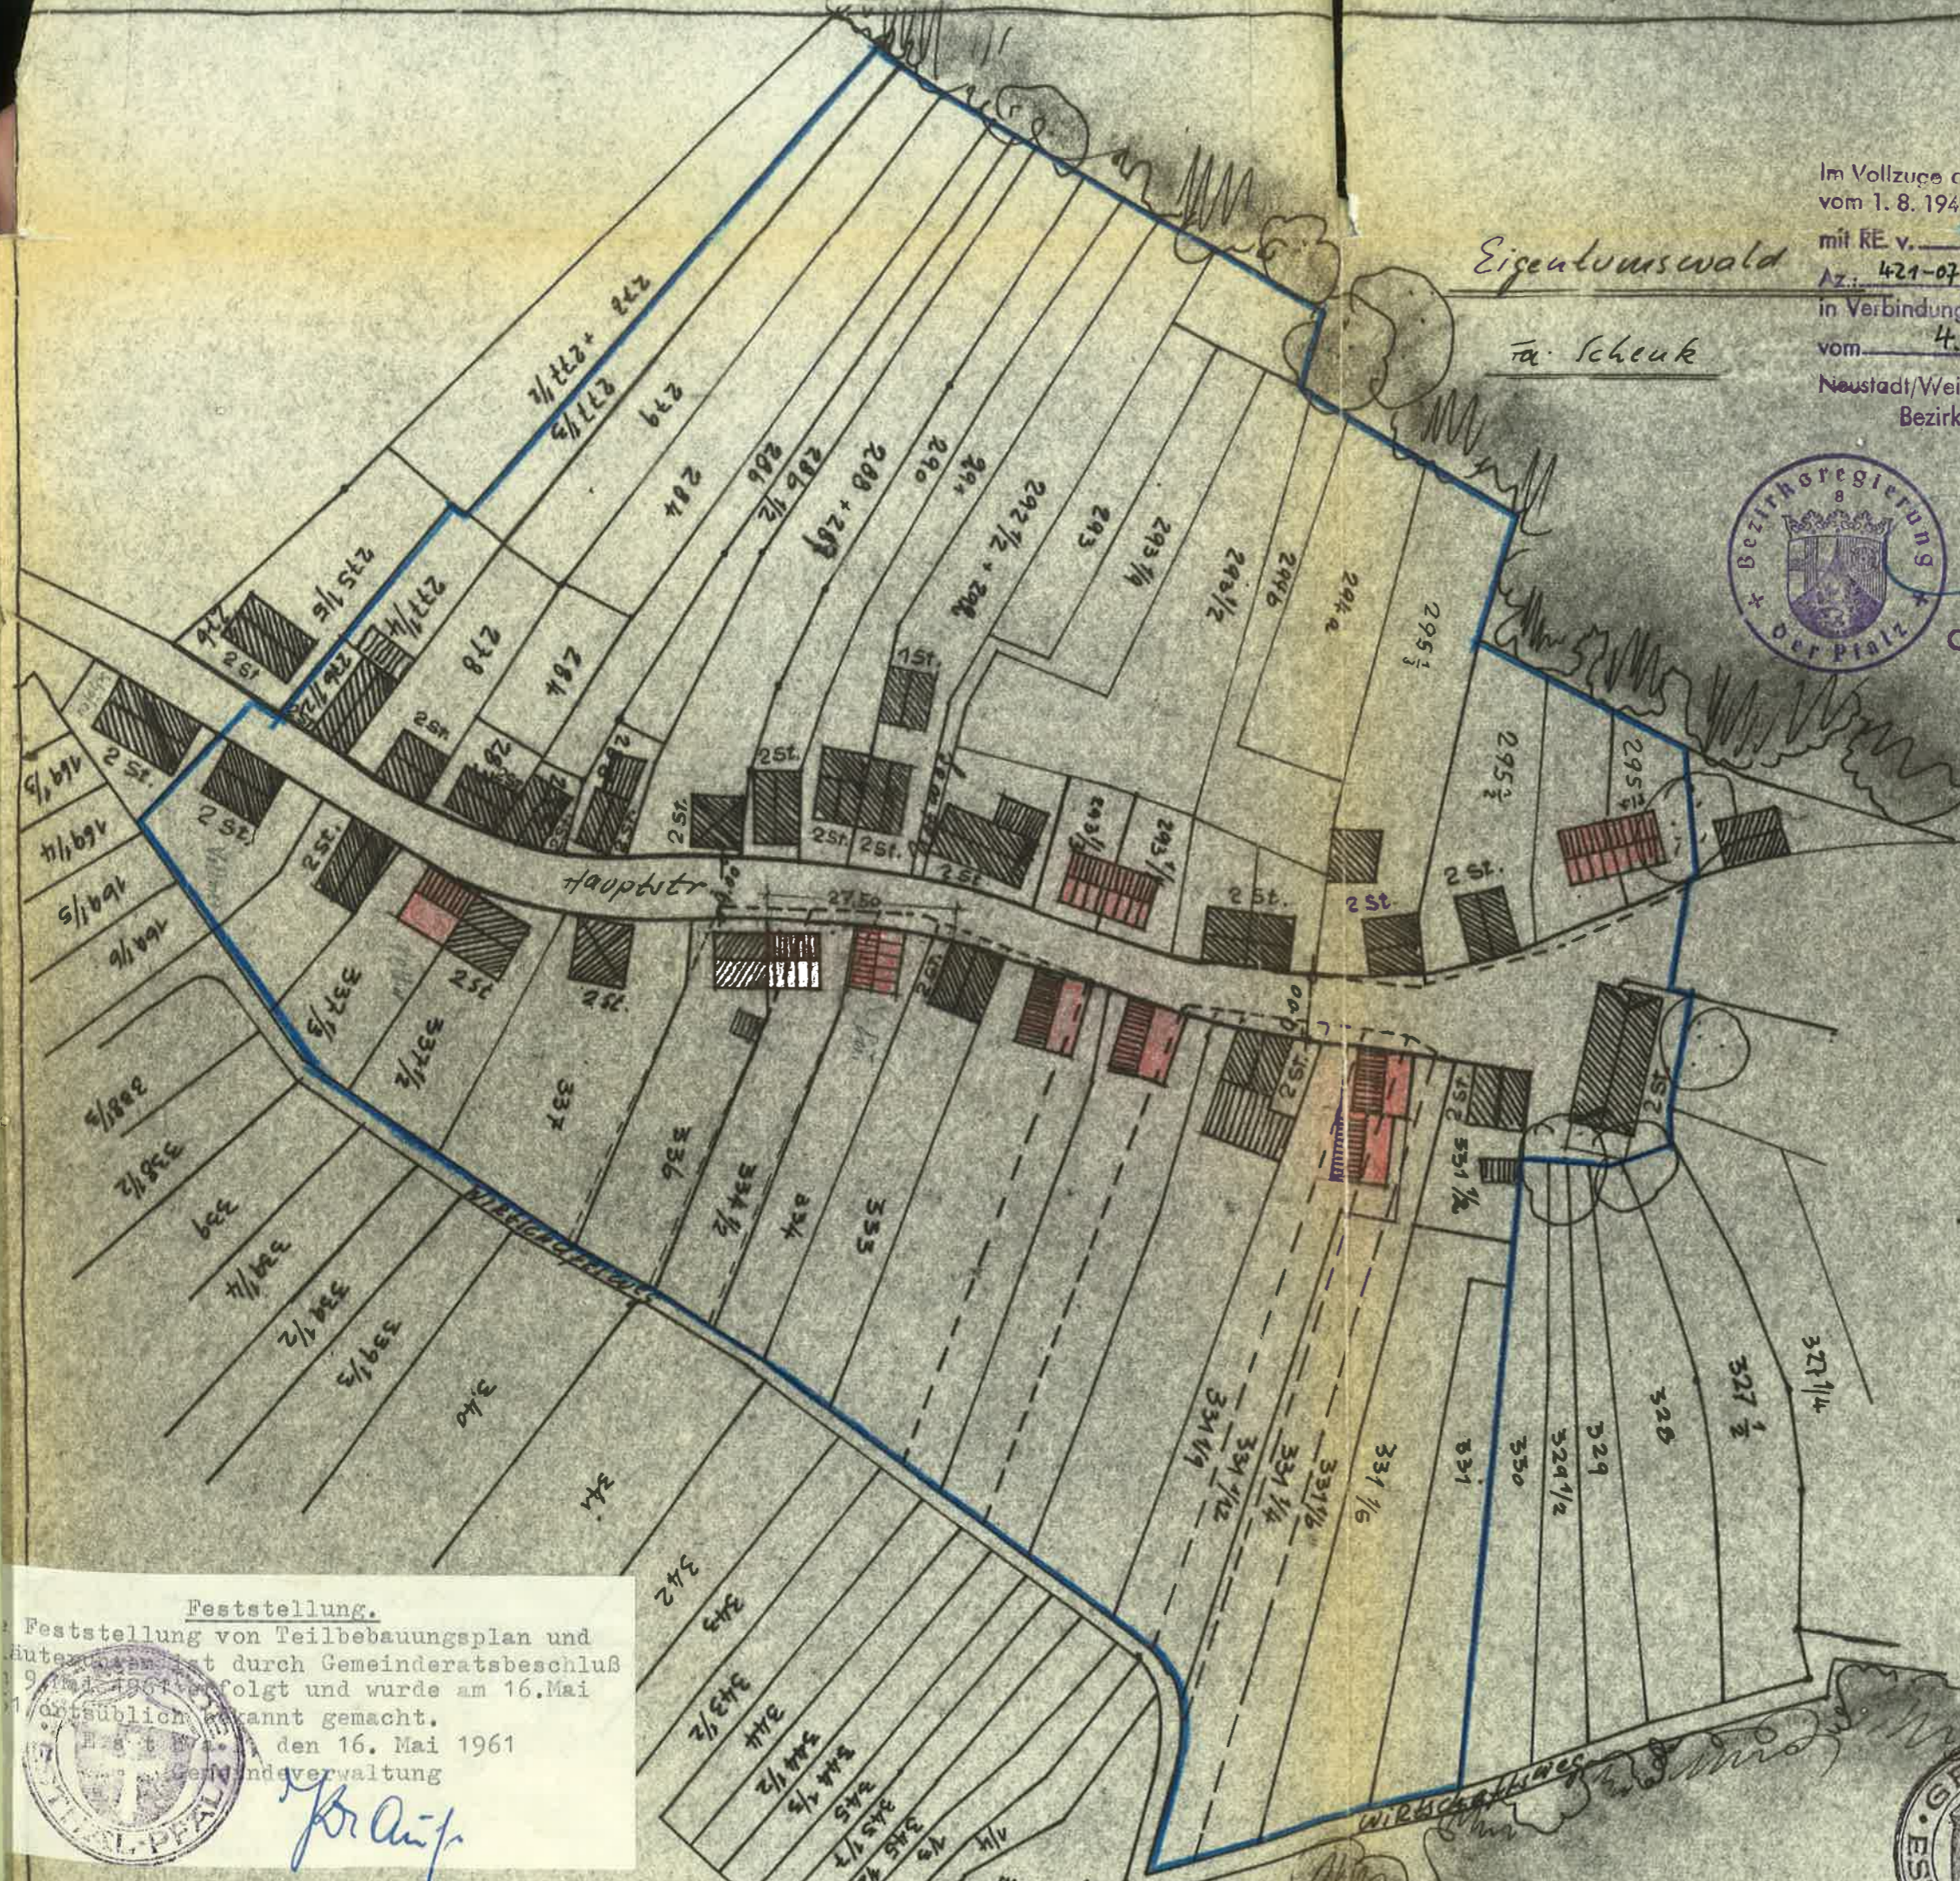

Eigenumswald  
Fa. Scheuk

I. Fertigung

Teilbebauungsplan  
Gemeinde Esthal

vom Mai 1956

"südl. Hauptstraße"

Nr 18 1000

Abgeändert im Nov. 1958

im Sept. 1960

Der Bürgermeister:



Krauß

Feststellung.

Feststellung von Teilbebauungsplan und Außenplan ist durch Gemeinderatsbeschluß vom 9. Mai 1961 erfolgt und wurde am 16. Mai 1961 öffentlich bekannt gemacht.  
Esthal, den 16. Mai 1961  
Gemeindeverwaltung



Krauß