


# Frankeneck

BEBAUUNGSPLAN  
NACH DER VERORDNUNG  
VOM 1. AUGUST 1949



ERKLÄRUNGEN:  
 GEPLANTE BAUTEN  
 BESTEHENDE GEGENÜBER  
 NEUE GRENZEN  
 AUFGELÖSENE GRENZEN  
 STRECKENLINIEN  
 GRABEN U. GRÄBCHEN  
 GELÄNDEQUERSCHNITTE

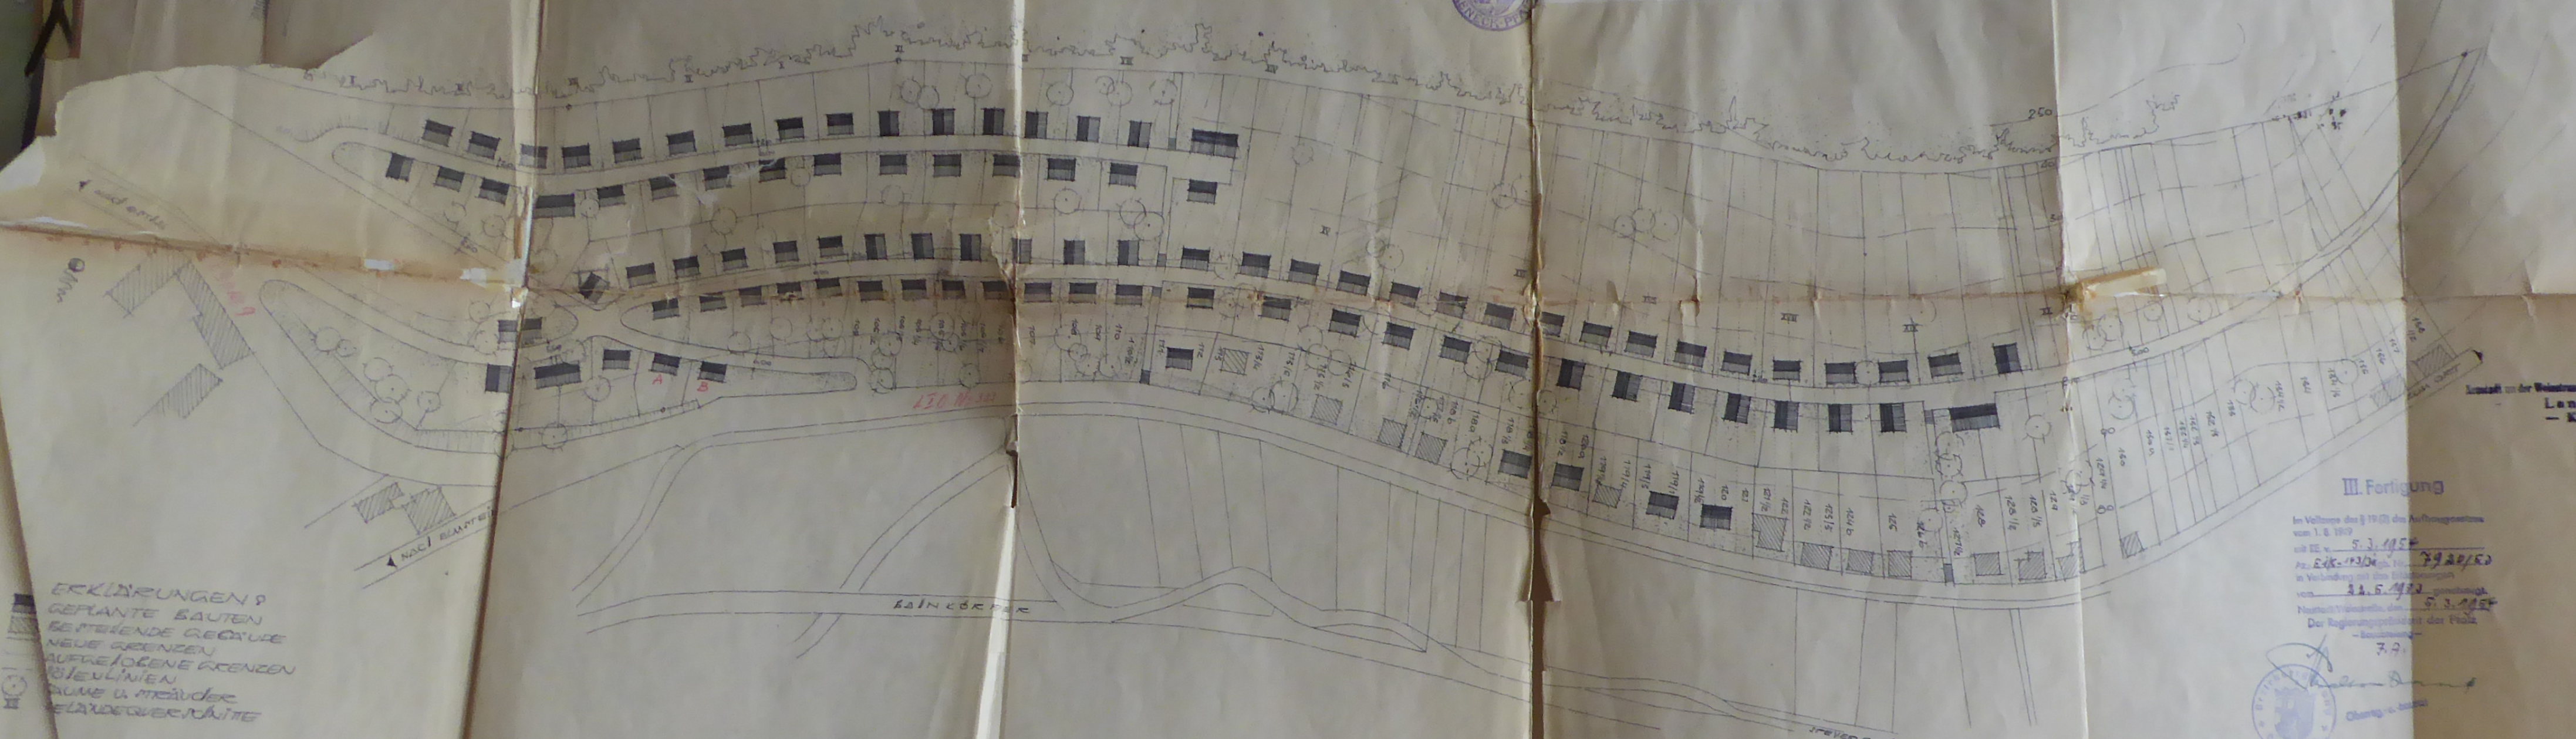

FRANKENECK DEN 7. JUL 1953  
 DER BÜRGERMEISTER:  
*Stumm*

GEMEINDEVERWALTUNG  
 FRANKENECK/PFALZ

20. März 1954.

- Feststellung des Teilbebauungsplanes "Schütler-Berg", gemäss § 19 Abs. 3 des Aufbaugesetzes. -

Der mit Verfügung der Bezirksregierung der Pfalz vom 5. März 1954 ( Az.: B 1/o - 143/51 - Tgb.Nr. 7920/53 ) in Verbindung mit den Erklärungen vom 22. Mai 1953 genehmigte Teilbebauungsplan "Schütler-Berg", wurde mit öffentlicher Bekanntmachung der Gemeinde Frankeneck, gemäss § 19 Abs. 3 des Aufbaugesetzes vom 1. August 1949 - GVBl. S. 217 - festgestellt.

*Stumm*  
 (1. Bürgermeister.)

Gemäss Bericht der Gemeinde Frankeneck vom 7.7.1953 war der Plan von 3.6. bis einschli. 3.7.1953 öffentlich ausgelegt; Einsprüche gegen denselben sind nicht erfolgt.

Neustadt a.d. Weinstr., den 8. August 1953.  
 Landratsamt:  
 -Kreisbaumeister-  
 I. A.  
*Heister*  
 Kreisbaumeister.

III. Fertigung

In Vollzug des § 19 (3) des Aufbaugesetzes vom 1. 8. 1949  
 mit EE v. 5.3.1954  
 Az. 22.5.1953 (Tgb. Nr. 7920/53)  
 in Verbindung mit dem Erläuterungen  
 vom 22.5.1953 genehmigte  
 Neustadt a.d. Weinstr., den 5.3.1954  
 Der Regierungspresident der Pfalz  
 -Bezeichnung-  
 3.9.

*Stumm*  
 Kreisbaumeister

REINHOLD REISSING  
 KÄSEBERGSTRASSE  
 68000 SAARLÄNDEN

Landratsamt:  
 - Kreisbaumeister -