


### III. Fertigung

Lebensversicherungsplan für die Gemeinde Friedenthal  
Vorbereitungsgutachten Stadt

M = 1:1000

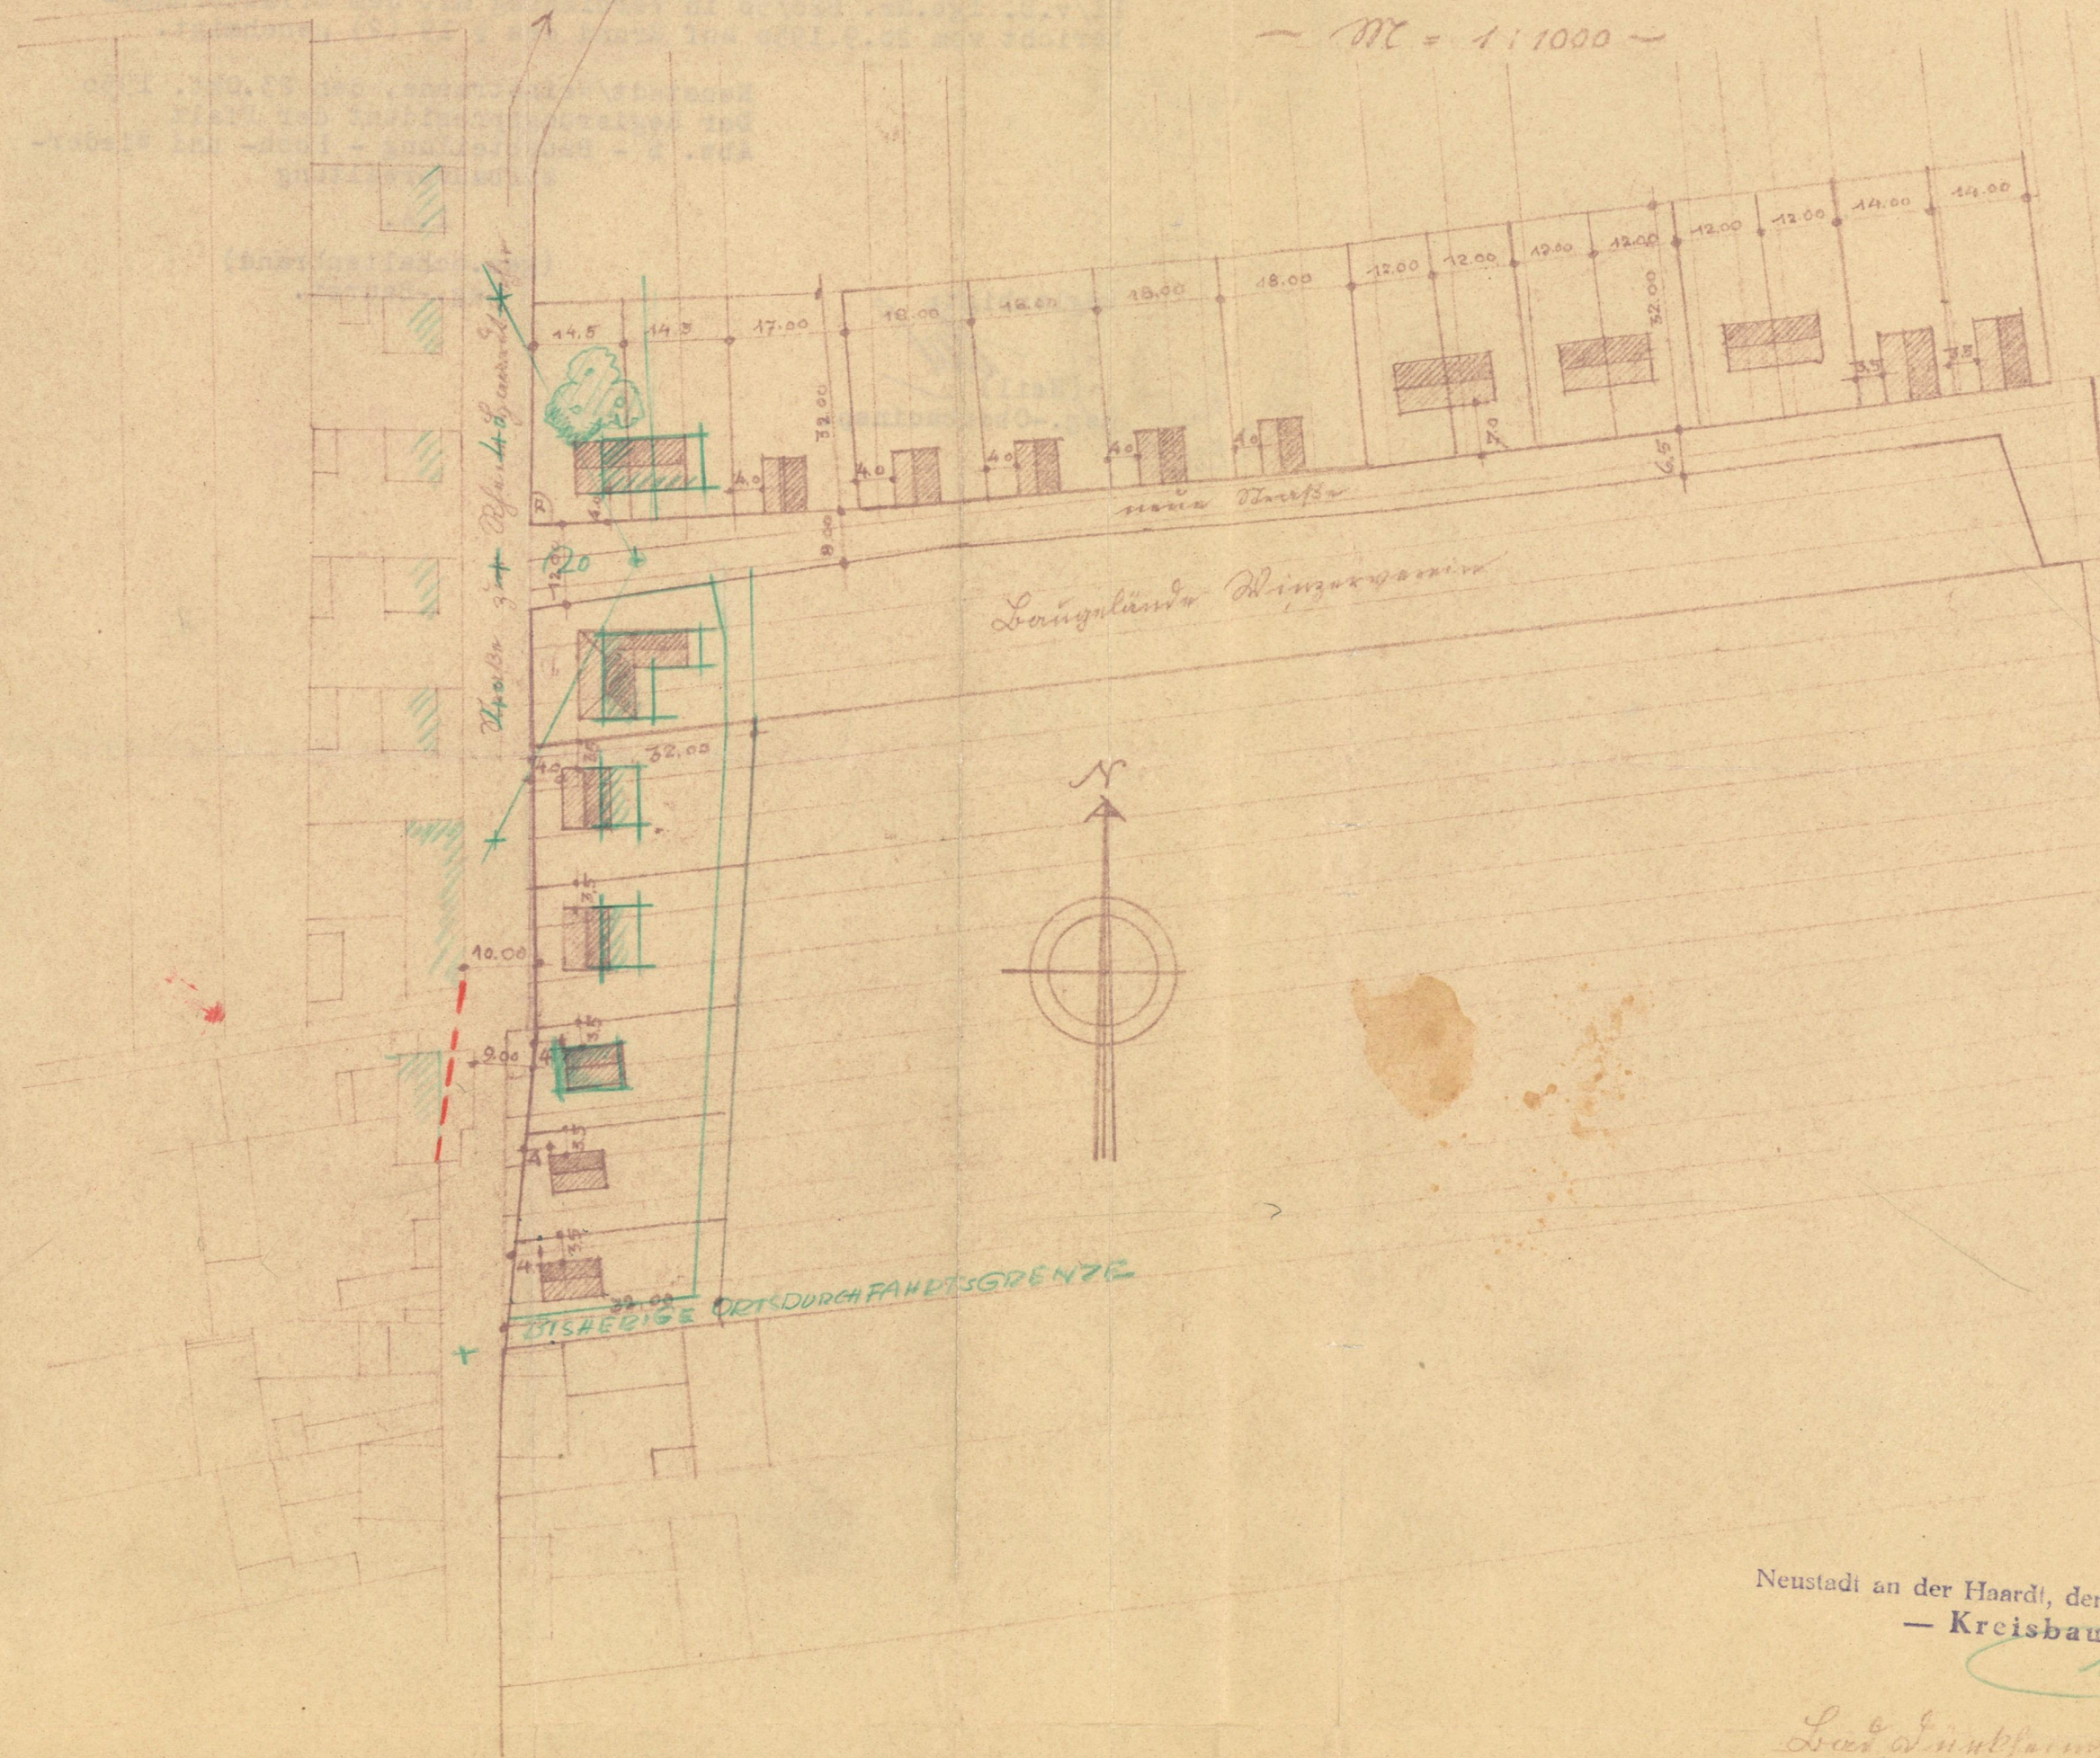

Neustadt an der Haardt, den 27.9.50  
— Kreisbauamt —

Ludw. D. ... 17.1.50

III. Fertigung.

Mit Reg. Entschl. v. 23. Okt. 1950 Az.: E 1 - A 143/31 -  
Hl/v.D. Tgb.Nr. 820/50 in Verbindung mit den Erläuter-  
ungen zum Bebauungsplan Friedelsheim - Nord vom 20.9.50  
auf Grund des § 19 (2) AG. genehmigt.



Neustadt/Weinstrasse, den 23. Okt. 1950  
Der Regierungspräsident der Pfalz  
Abt. E - Bauabteilung - Hoch- und Wieder-  
aufbauverwaltung

I.A.

(gez. Schaltenbrand)  
Reg.-Baurat.




Beglaubigt:

(Heil)  
Reg.-Oberbauinsp.

"Word"

2/50.  
 Katastrallageplan für die Gemeinde Friedelsheim  
 Längslande Nord.

M = 1:1000

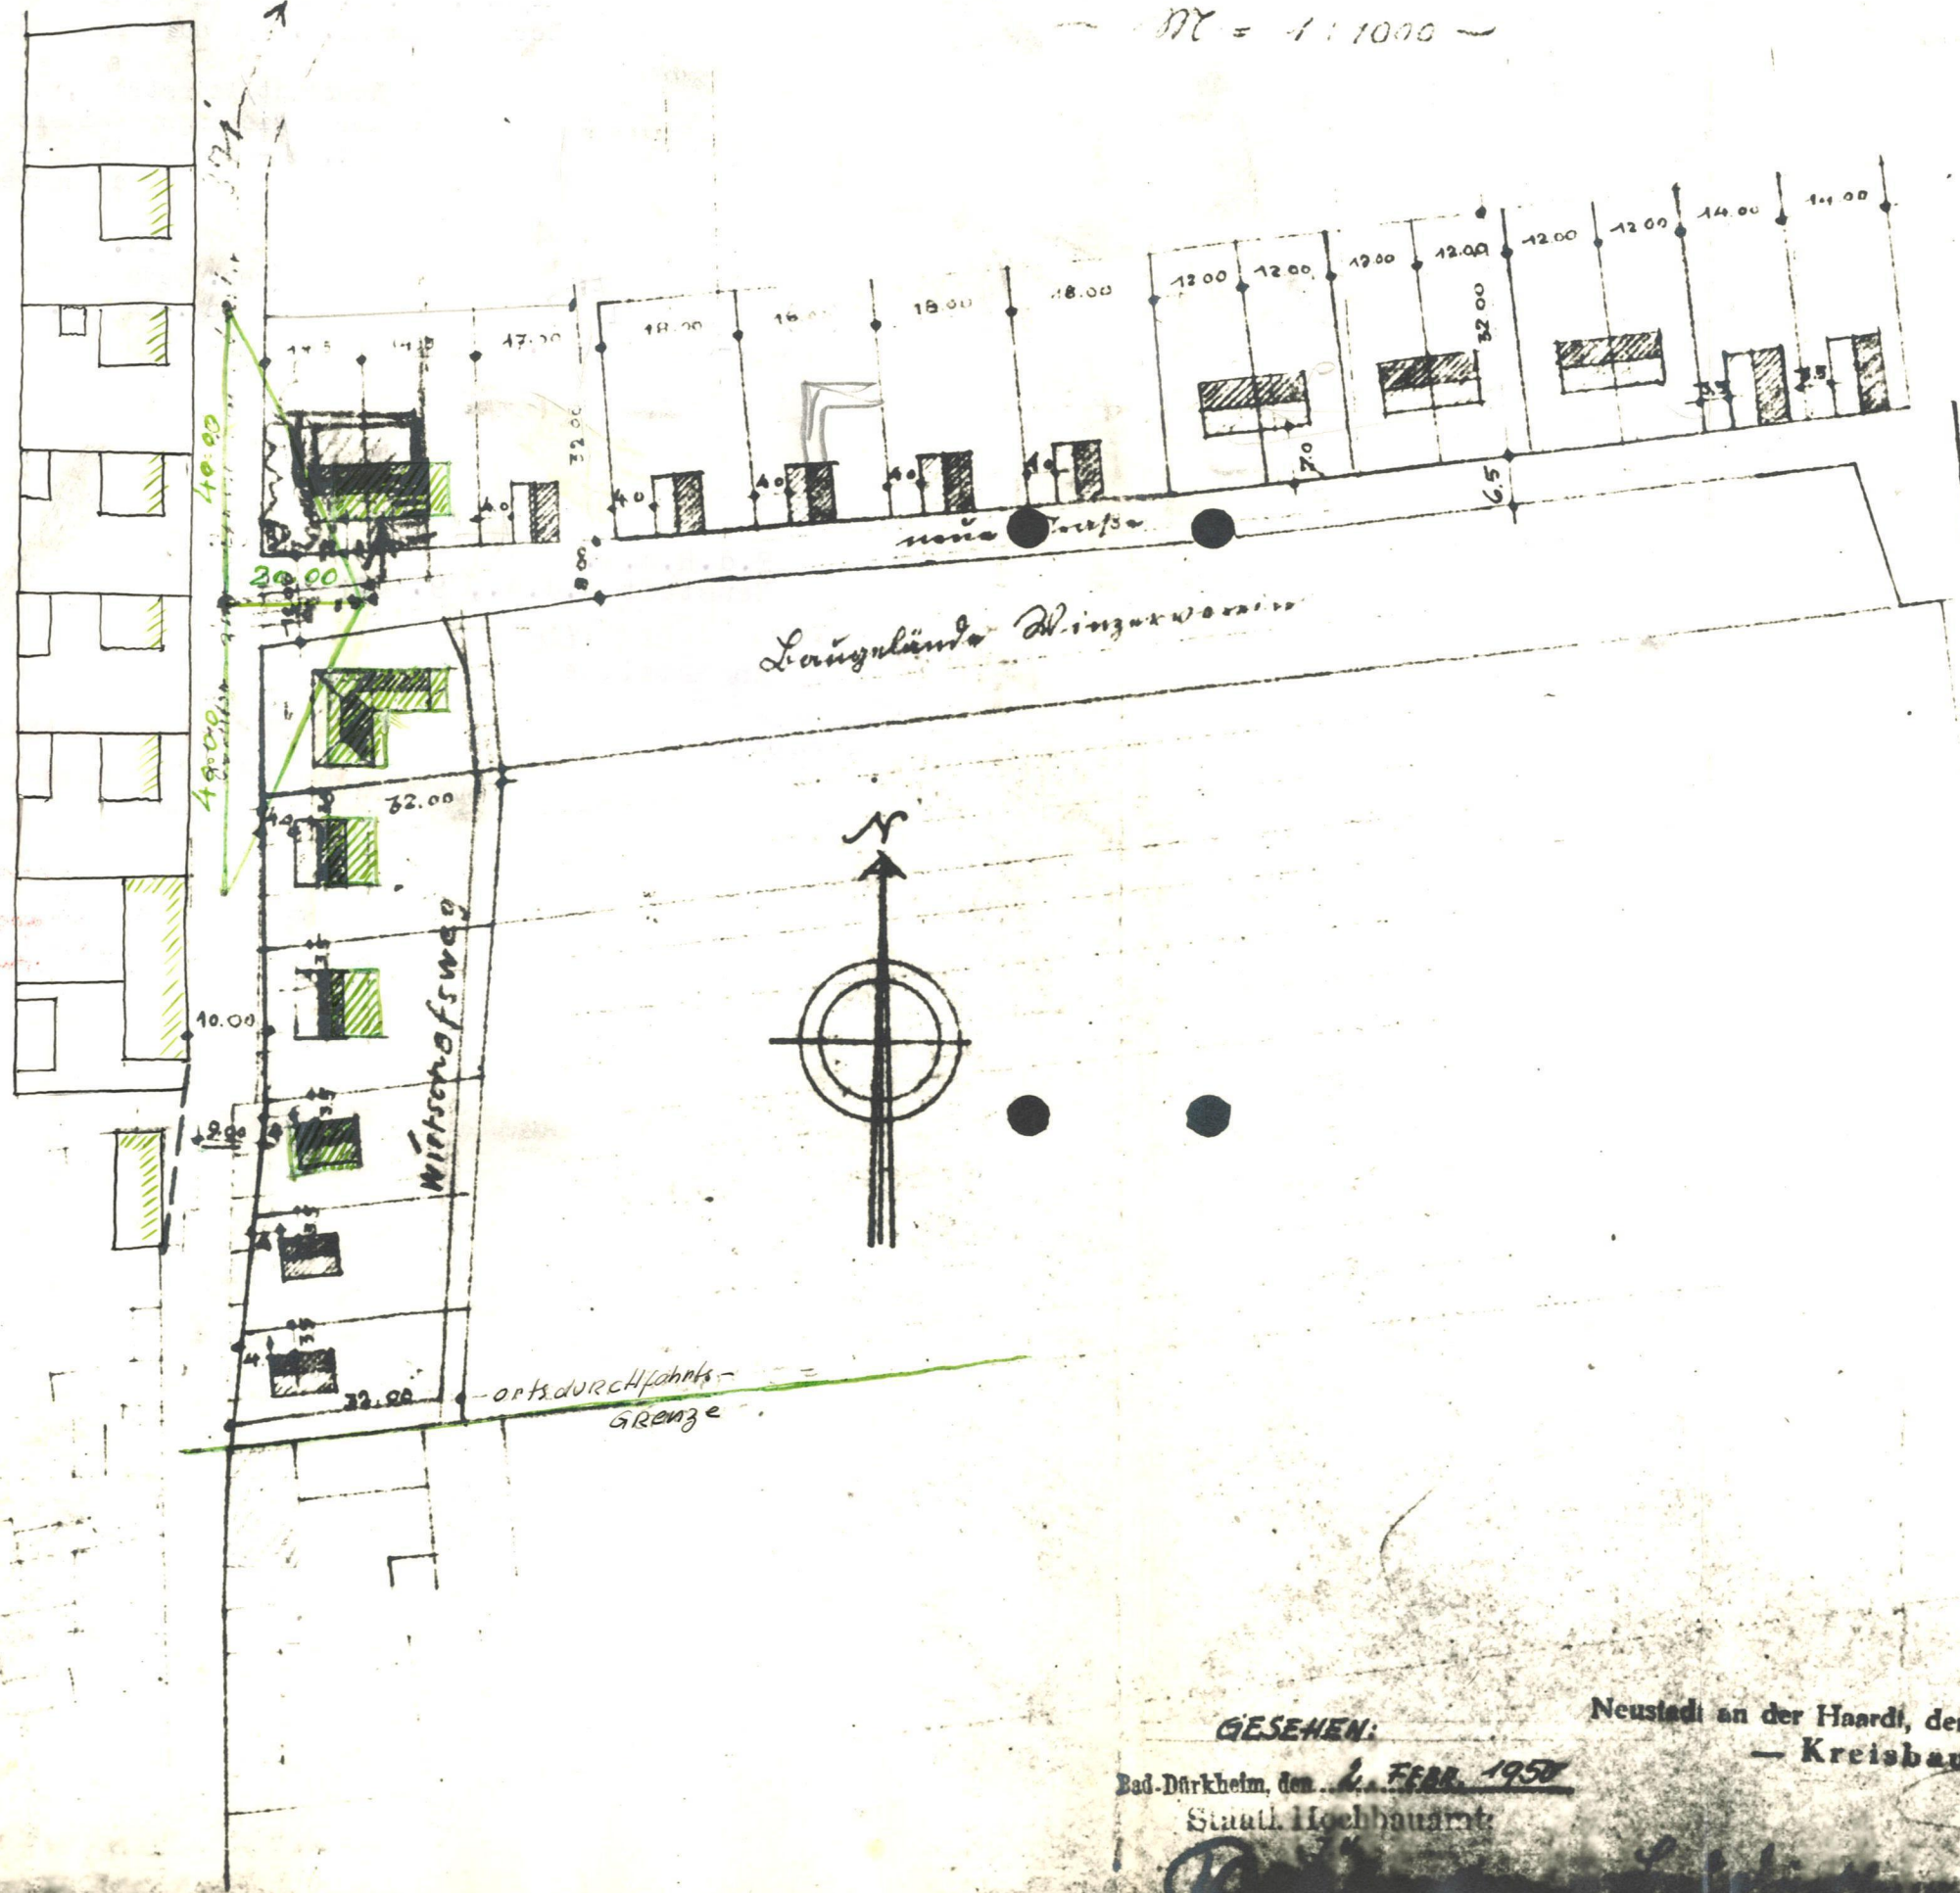

GESEHEN:

Neustadt an der Haardt, den 27.9.50  
 — Kreisbauamt —

Bad-Dürkheim, den 2. FEBR. 1950  
 Städt. Hochbauamt

*[Signature]*  
 9.11.50

Mit Reg. Entschl. v. 23. Okt. 1950 Az.: E 1 - A 143/31 -  
Hl/v.D.Tgb.Nr. 820/50 in Verbindung mit dem Erläuterungs-  
bericht vom 20.9.1950 auf Grund des § 19 (2) AG. genehmigt.

Neustadt/Weinstraße, den 23. Okt. 1950  
Der Regierungspräsident der Pfalz  
Abt. E - Bauabteilung - Hoch- und Wieder-  
aufbauverwaltung

Beglaubigt:  
(LS) gez. Heil  
Reg.-Oberbauinsp.

I. A.  
(gez. Schaltenbrand)  
Reg.-Baurat.



F.d.R.d.A.  
Neustadt a.d.W., 9. Sept. 1957

*Kripler*  
Angestellte

Gemäß Auszug aus der Niederschrift  
vom 19.3.57 von der Gemeinde  
am 7.11.51 festgestellt

*Der*