

Lebensversicherung für die Gemeinde Friedenthal

Darstellung der Grundstücke

~ M 1:1000 ~



GESEHEN

Bad-Dürkheim, den 1. Febr. 1950

Staatl. Hochbauamt:

J.V. *Boemann*

Reg. Oberbauinspektor

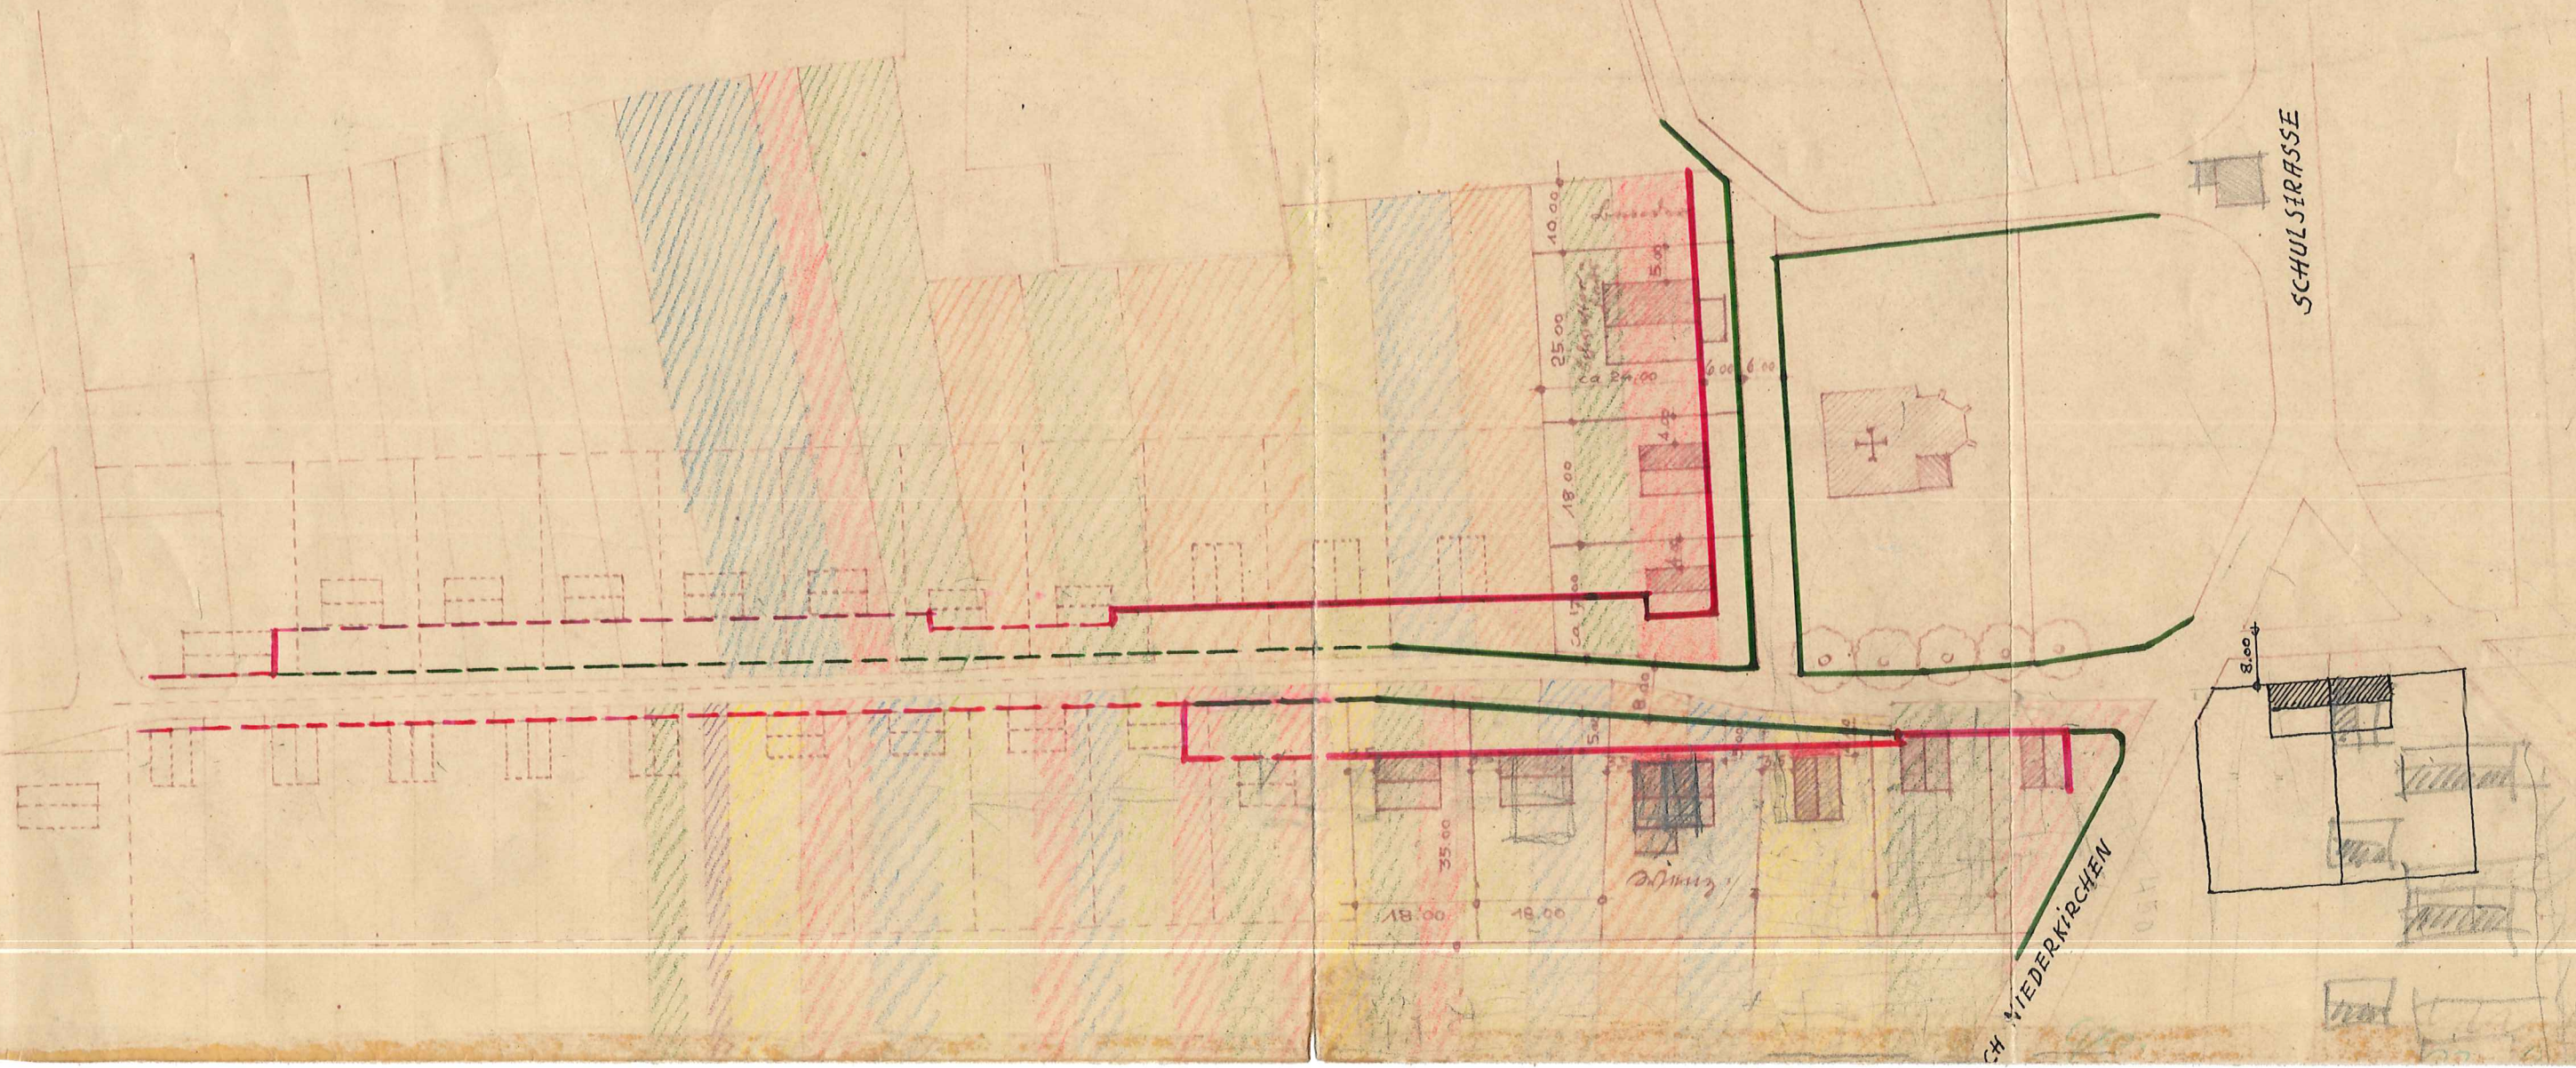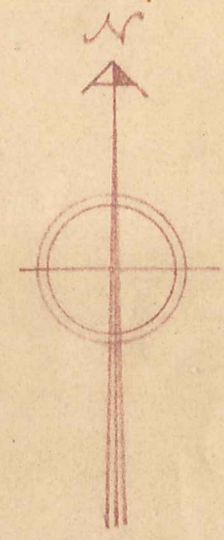

III. Fertigung.

"Süd"

5

Mit Reg.Entschl. v.23.Okt.1950 Az.: E 1 - A 143/31 -  
Hl/v.D. Tgb.Nr. 820/50 in Verbindung mit den Erläuterungen  
zum Bebauungsplan Friedelsheim-Süd vom 20.9.1950 auf Grund  
des § 19 (2) AG. genehmigt.



Neustadt/Weinstrasse, den 23.Okt.1950  
Der Regierungspräsident der Pfalz  
Abt. E - Bauabteilung - Hoch- und  
Wiederaufbauverwaltung

I.A.

gez.

Beglaubigt:

(Heil)

Reg.-Oberbauinsp.



(Schaltenbrand)  
Reg.-Baurat.