

Externe Ausgleichsmaßnahme M1ex




Externe Ausgleichsmaßnahme M2ex




Legende

- Abgrenzung der Flächen für die geplanten externen Kompensationsmaßnahmen (Sicherung erfolgt über städtebaulichen Vertrag)
- Entwicklung von Grünland mit Saumstrukturen
- Extensives Grünland
- Holzpfähle als Sitzwarte
- Steinhaufen
- Extensive Saumstreifen

Grünordnungsplan zum Bebauungsplan "Solarpark Gerolsheim - Untere Lamsheimer Wegäcker" Maßnahmen außerhalb des Geltungsbereiches

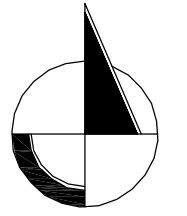

Lage der externen Kompensationsflächen

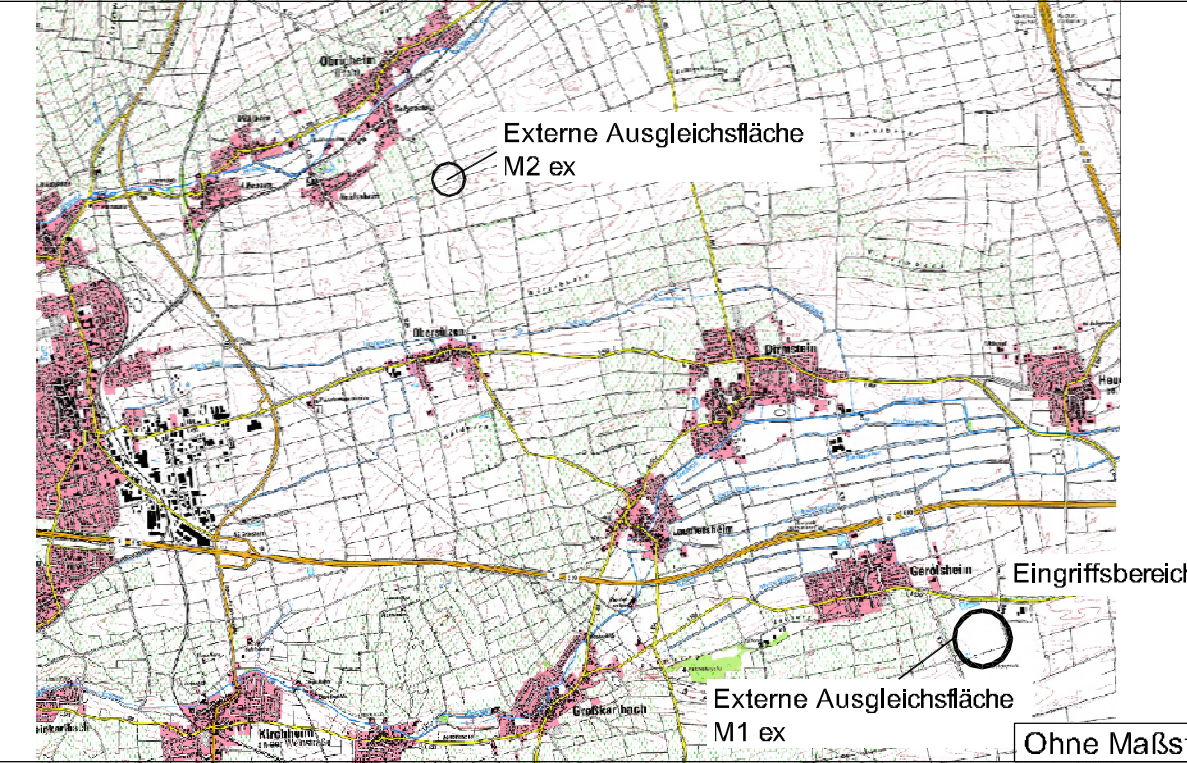

Geändert	d	
Geändert	c	
Geändert	b	
Geändert	a	

GESELLSCHAFT FÜR LANDSCHAFTSANALYSE UND UMWELTBEWERTUNG mbH
 EUROPAALLEE 6
 67657 KAISERSLAUTERN
 TELEFON: 0631/30330-00
 TELEFAX: 0631/30330-33
 INTERNET: www.laub-gmbh.de



Projekt: 97/10 Plan-Nr.: 4

Grünordnungsplan zum Bebauungsplan "Solarpark Gerolsheim - Untere Lamsheimer Wegäcker"

Plan: Maßnahmen außerhalb des Geltungsbereiches

Auftraggeber: GBS - Gesellschaft zur Beseitigung von Sonderabfällen in Rheinland-Pfalz mbH
 Gerolsheimer Straße
 67229 Gerolsheim

Maßstab: 1:1000
 Bearbeiter: D. Schulte
 Gezeichnet: P. Brandenberger
 Geprüft: D. Schulte
 Gezeichnet: Kaiserlautern, 08.02.2021