
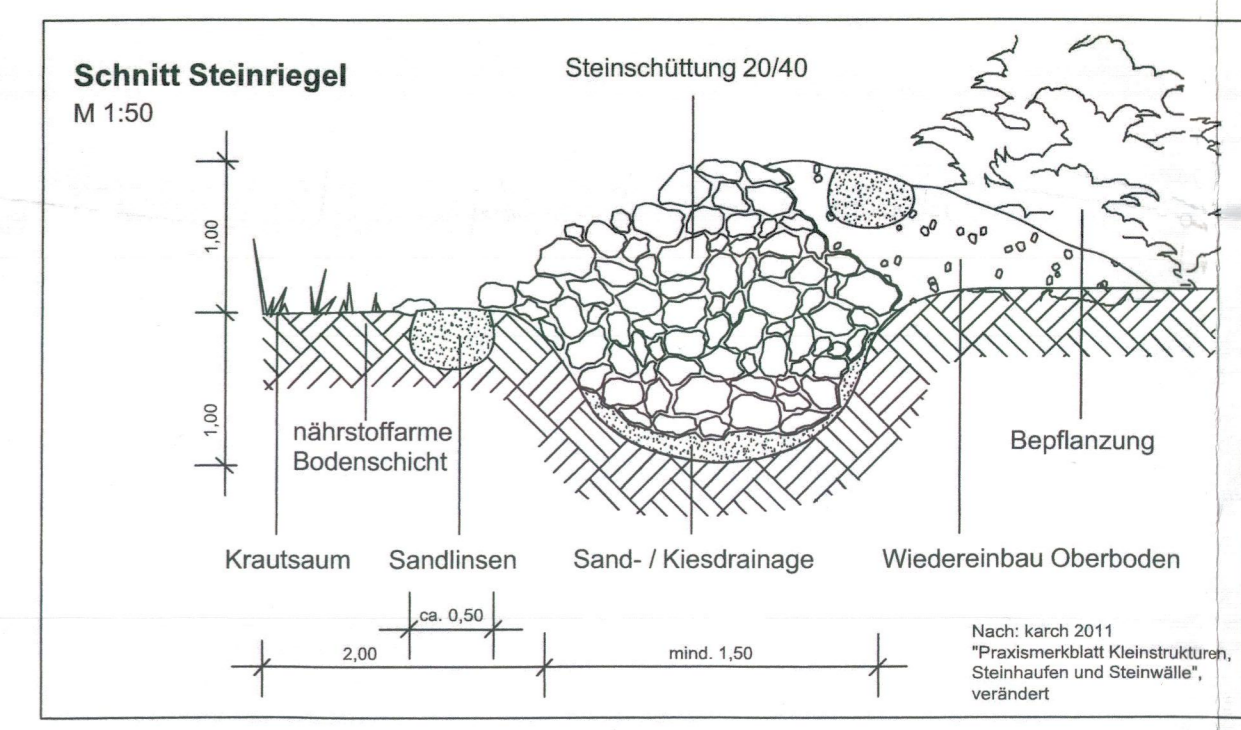


Flächen für zugeordnete Ausgleichsmaßnahmen
gem. § 9 (1a) i.V.m. § 1a (3) BauGB
M = 1:2500

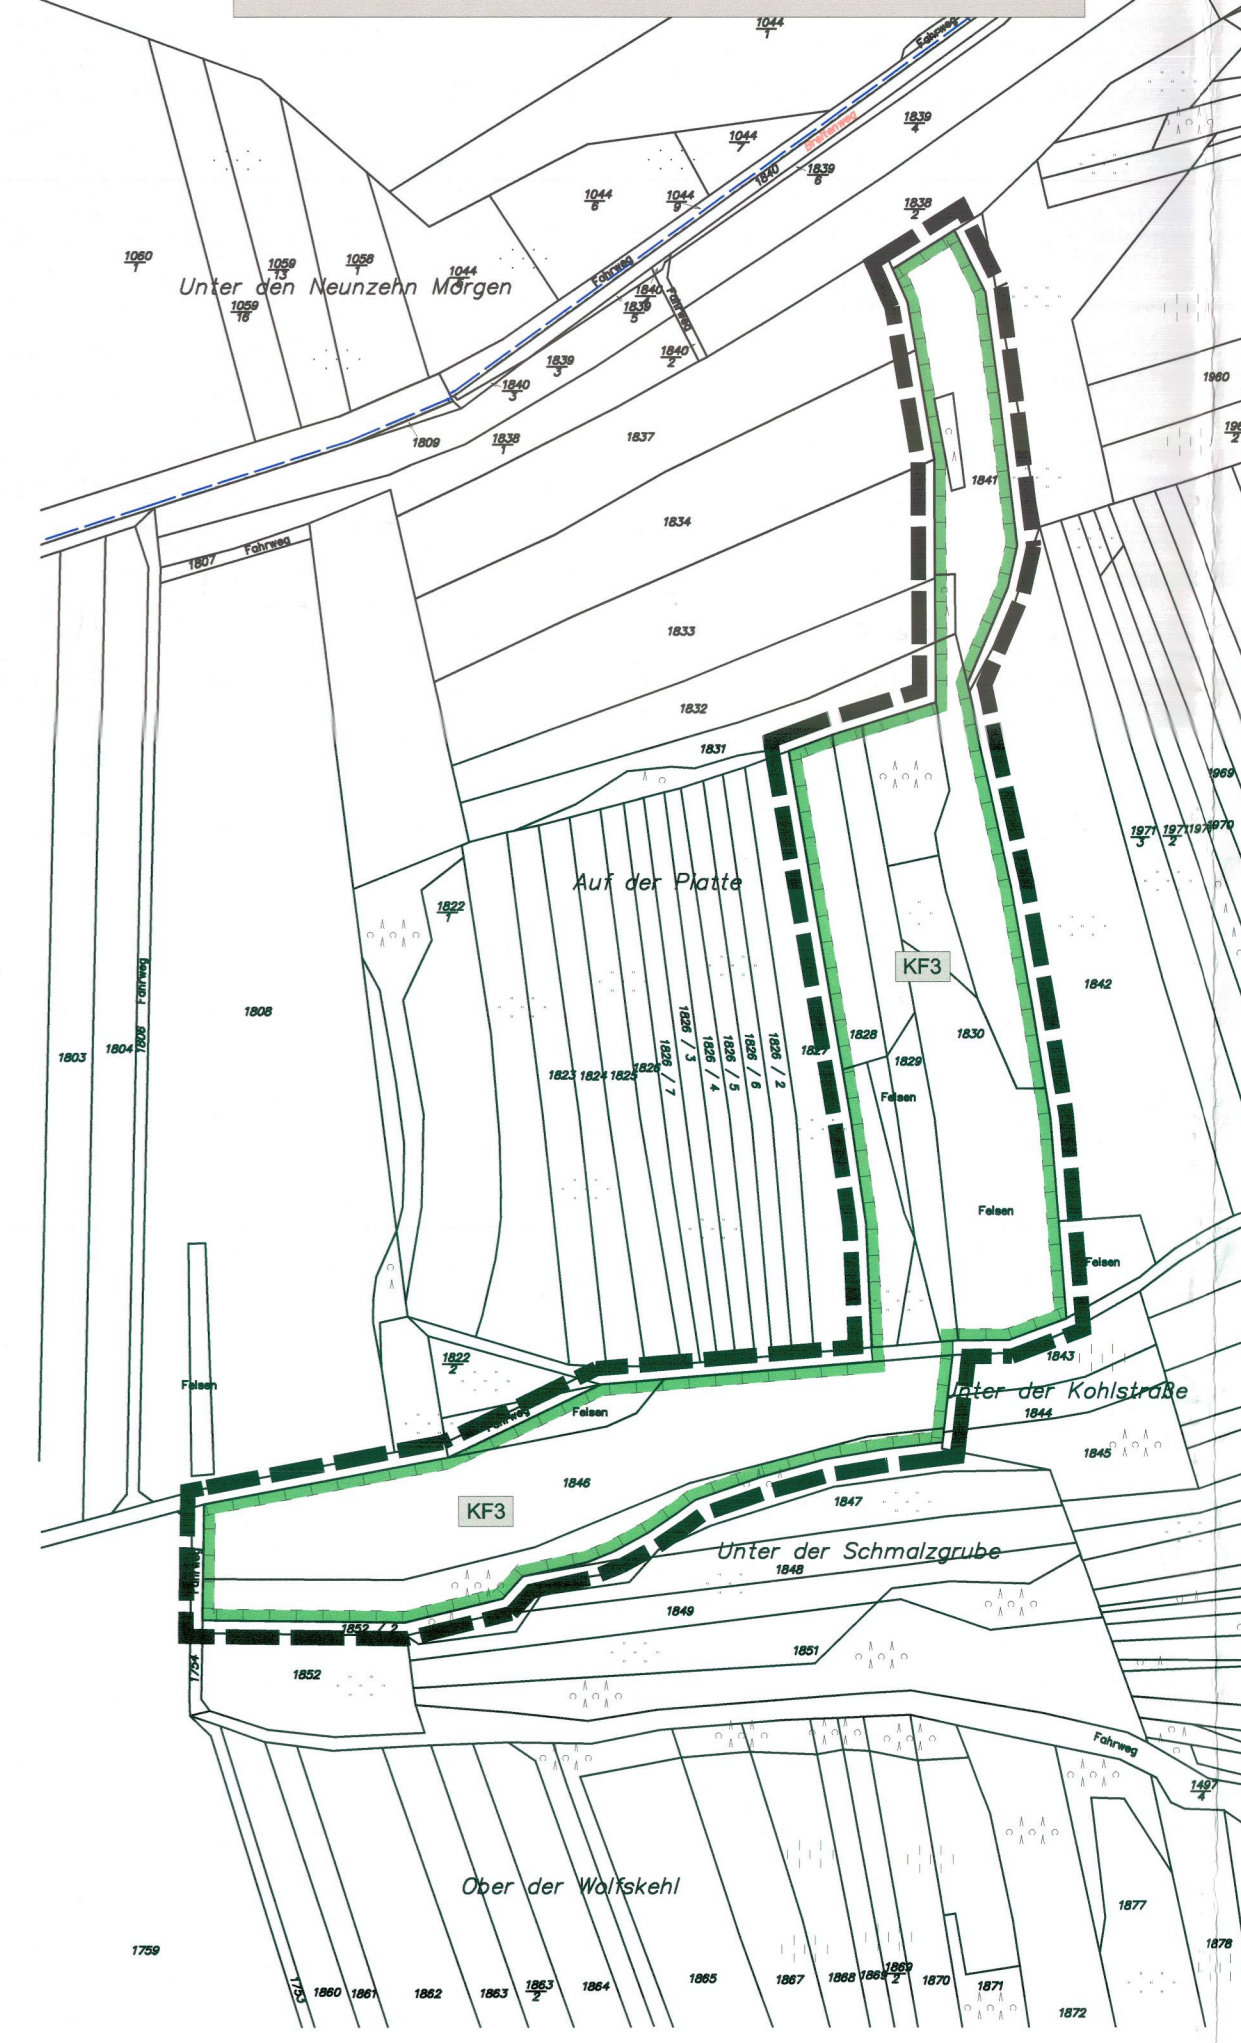

<p>WA 1 WE</p> <p>0,4</p> <p>o</p> <p>H</p> <p>siehe Textliche Festsetzungen</p>	<p>WA 2 WE</p> <p>EH: 140 m²</p> <p>DH: 100 m²</p> <p>o</p> <p>EH/DH</p> <p>siehe Textliche Festsetzungen</p>	<p>WA 2 WE</p> <p>0,4</p> <p>o</p> <p>siehe Textliche Festsetzungen</p>
<p>WA 2 WE</p> <p>EH: 140 m²</p> <p>DH: 100 m²</p> <p>H: 85 m²</p> <p>o</p> <p>siehe Textliche Festsetzungen</p>	<p>WA 2 WE</p> <p>EH: 140 m²</p> <p>DH: 100 m²</p> <p>H: 85 m²</p> <p>o</p> <p>siehe Textliche Festsetzungen</p>	<p>WA max. 8 WE</p> <p>0,4</p> <p>o</p> <p>siehe Textliche Festsetzungen</p>
<p>MI</p> <p>0,5</p> <p>o</p> <p>siehe Textliche Festsetzungen</p>	<p>MI</p> <p>0,5</p> <p>o</p> <p>siehe Textliche Festsetzungen</p>	