


NO AI
Genehmigt 12.7.63

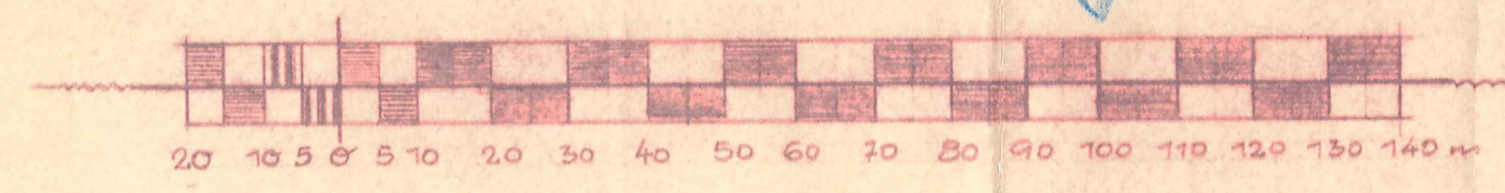

GRÜNSTADT/PFALZ.
TEILBEBAUUNGSPLAN
"NORDOST-ABSCHNITT I"

M. 1:1000.

FÜR DIE GEWÄNNEN², IN DER LANGGEWANNE AM ALTEN PFORTMÜLLENWEG² UND „IN DER LANGGEWANNE.“

A. ZEICHENERKLÄRUNG.

- VORHANDENE BEBAUUNG
- GEPLANTE BEBAUUNG - ZWEIFESCHOSSIG
- " " - VIERGESCHOSSIG
- " " - GARAGEN, ABSTELLRÄUME
- ALTE GRUNDSTÜCKSGRENZEN
- NEUE BAUPLATZGRENZEN
- GEMARKUNGSGRENZE MIT ASSELHEIM
- TEILABSCHNITTSBEGRENZUNG
- MASCHENDRAHTZAUN AUF BETONPFÖSTEN
- VERKEHRSFÄCHEN
- GRÜNFLÄCHEN
- SICHTDREIECK FÜR STRASSENVERKEHR
- 172,00 HÖHE ÜBER NN.
- ZWINGENDE GRUNDSTÜCKSEINFAHRT

B. TEXTLICHE FESTLEGUNGEN. (SIEHE RÜCKSEITE)


C. BEGRÜNDUNG. (SIEHE RÜCKSEITE)

STADTVERWALTUNG GRÜNSTADT - STADTBAUAMT

IM JULI 1962

BÜRGERMEISTER

PLANFERTIGER

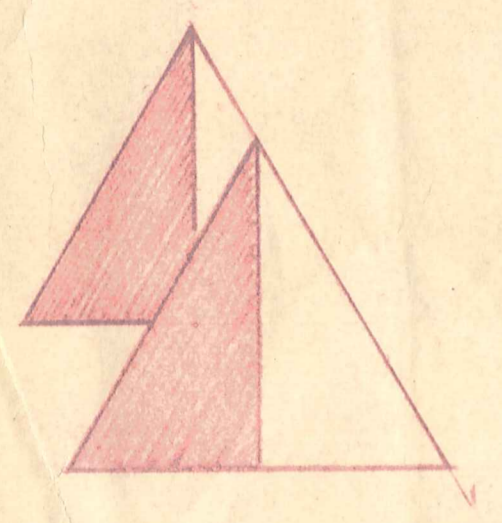

ANSCHLUSS BEBAUUNGSPLAN
GRÜNSTADT - NORDOST
ABSCHNITT II

ANSCHLUSS BEBAUUNGSPLAN
GRÜNSTADT - NORDOST
ABSCHNITT PETERSPARK