

GRÜNSTADT-WEINSTR.


BEBAUUNGSPLAN

SÜDOST.

M. 1:1000

FÜR DIE GEWÄNNEN: AUF DER WART"-RECHTS AM TALWEG" UND "LINKS AM TALWEG."

A. ZEICHENERKLÄRUNG.

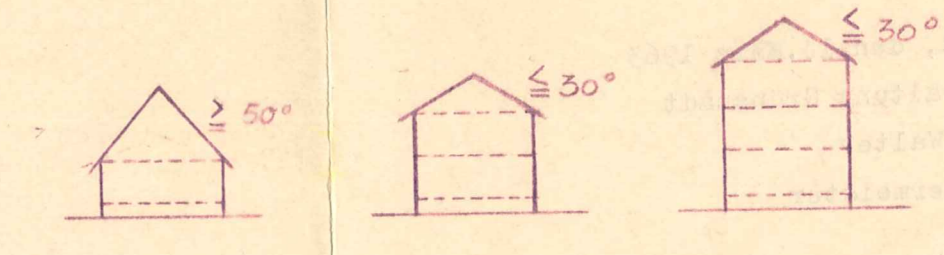

EINGESCHOSSIG 1/1, 2-GESCH. 2/2, 3-GESCH. 3/3

VORHANDENE GEBÄUDE (hatched pattern), VORGESEHENE BEBAUUNG (red outline)

FLURSTÜCKSGRENZEN, AUFZUHEBENDE (dashed line), GEPLANTE BZW. VERBLEIB. GRUNDSTÜCKSGRENZEN (solid line)

BEGRÜNZUNG DES BAUSTRIESES (blue circle), MASCHENDRAHTZAUN AUF BETONPILSTEN (dashed line)

VERKEHRSFLÄCHEN (yellow), GEMEINBEDARFSFLÄCHEN (orange)

GRÜNFLÄCHEN (green), 17,40 HÖHE ÜBER NN. (arrow)

ZWINGENDE GRUNDSTÜCKSEINFAHRT (arrow), SICHTDREIECK FÜR VERKEHR (triangle)

B. TEXTLICHE FESTLEGUNGEN. (SIEHE RÜCKSEITE)

C. BEGRÜNDUNG. (SIEHE RÜCKSEITE)




4127 DIDIER-AG VORMALS SCHAMOTTE WERK FLIESEN

EE3-DEPOT

STADTVERWALTUNG GRÜNSTADT-BAUAMT

OKT. 1964

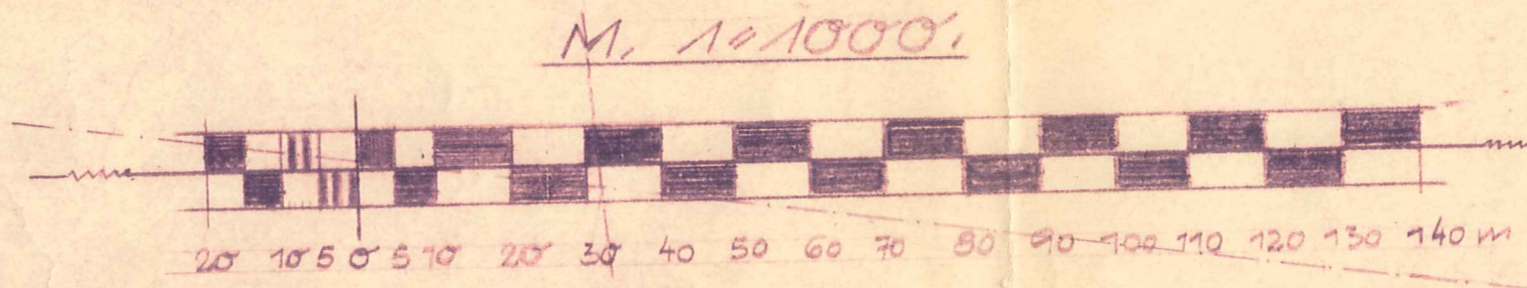

PLANFERTIGER (signature)