


GRÜNSTADT TEILBEBAUUNGSPLAN

„WEST I“

M. 1:1000.

Der Teilbebauungsplan Grünstadt
 „West I“
 mit textlichen Festsetzungen sowie Erläuterung und Begründung hat in der
 Zeit vom 10. Mai 1965
 bis 11. Juni 1965
 öffentlich ausgelegen.
 Grünstadt, den -5. Okt. 1965
 Stadtverwaltung Grünstadt
 Der Bürgermeister
 I. V. *[Signature]*
 1. Beigeordneter

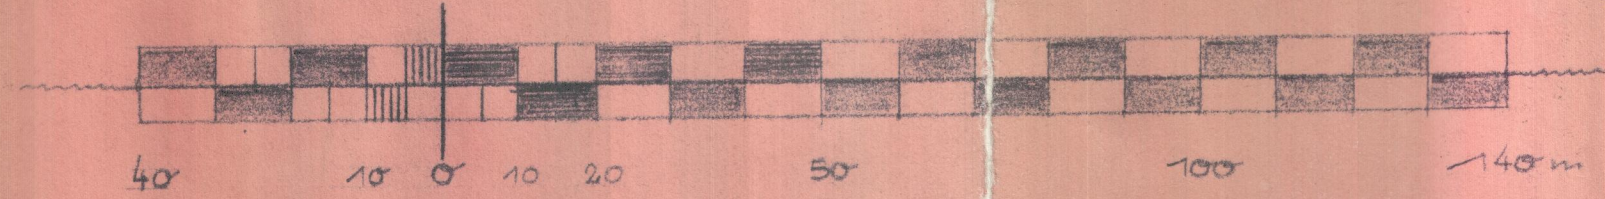

IN DEN GEWANNEN: „AM WEHRHAUS“ - „AUF DER HALDE“ - „AUF DEM BLEICHGRABEN“ - UND
 „AM BERGEL“.

A. ZEICHENERKLÄRUNG.

- VORHANDENE BEBAUUNG
- VORH. UND ZU BESEITIGENDE BEBAUUNG
- GEPLANTE BEBAUUNG 1- BZW 2- GESCHOSSIG
- ALTE, BZW. AUFZUHEBENDE GRUNDSTÜCKSGRENZEN
- NEUE, BZW. VERBLEIBENDE " "
- ABSCHNITTSBEGRENZUNG
- VERKEHRSFLÄCHEN
- GEMEINDEARBEITSFLÄCHEN
- 182,90 HÖHE ÜBER NN
- HÖHENSCHICHTLINIEN
- ZWINGENDE GRUNDSTÜCKSEINFAHRT
- BAULINIE
- ALLGEMEINES WOHNGEBIET - WA
- BAUGRENZE
- GEWERBEGEBIET - GE
- ÜBERBAUBARE GRUNDSTÜCKSFLÄCHE
- ÖFFENTL. GRÜNFLÄCHE
- GEBIET GESCHICHTLICHER FUNDSTATTEN

I. Fertigung

Genehmigt

mit RE. vom 14.12.1965

Az. 421 - 521 - F.77/13

Neustadt an der Weinstraße,

den 14.12.1965

Bezirksregierung der Pfalz

im Auftrag *[Signature]*



B. TEXTLICHE FESTSETZUNGEN

(SIEHE ANLAGE)

C. BEGRÜNDUNG

STADTVERWALTUNG

Der Bürgermeister

I. V. *[Signature]*

1. Beigeordneter

[Signature]

GRÜNSTADT


DEZEMBER 1963.

APRIL 1965

STADTBAUAMT

[Signature]

PLANFERTIGER

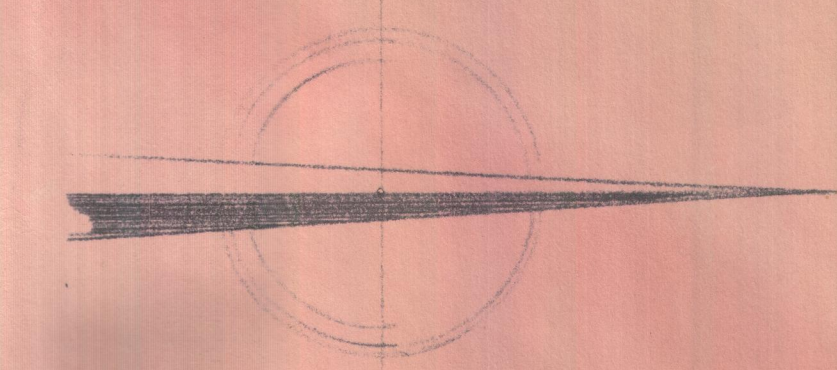

ANSCHLUSPLAN WEST 2.

ANSCHLUSPLAN WEST 3.

ANSCHLUSPLAN WEST 2.

ANSCHLUSPLAN NORDWEST 1926 ABSCHNITT

