


# AUFBAUGEBIET DER GEMEINDE KINDENHEIM M 1:5000

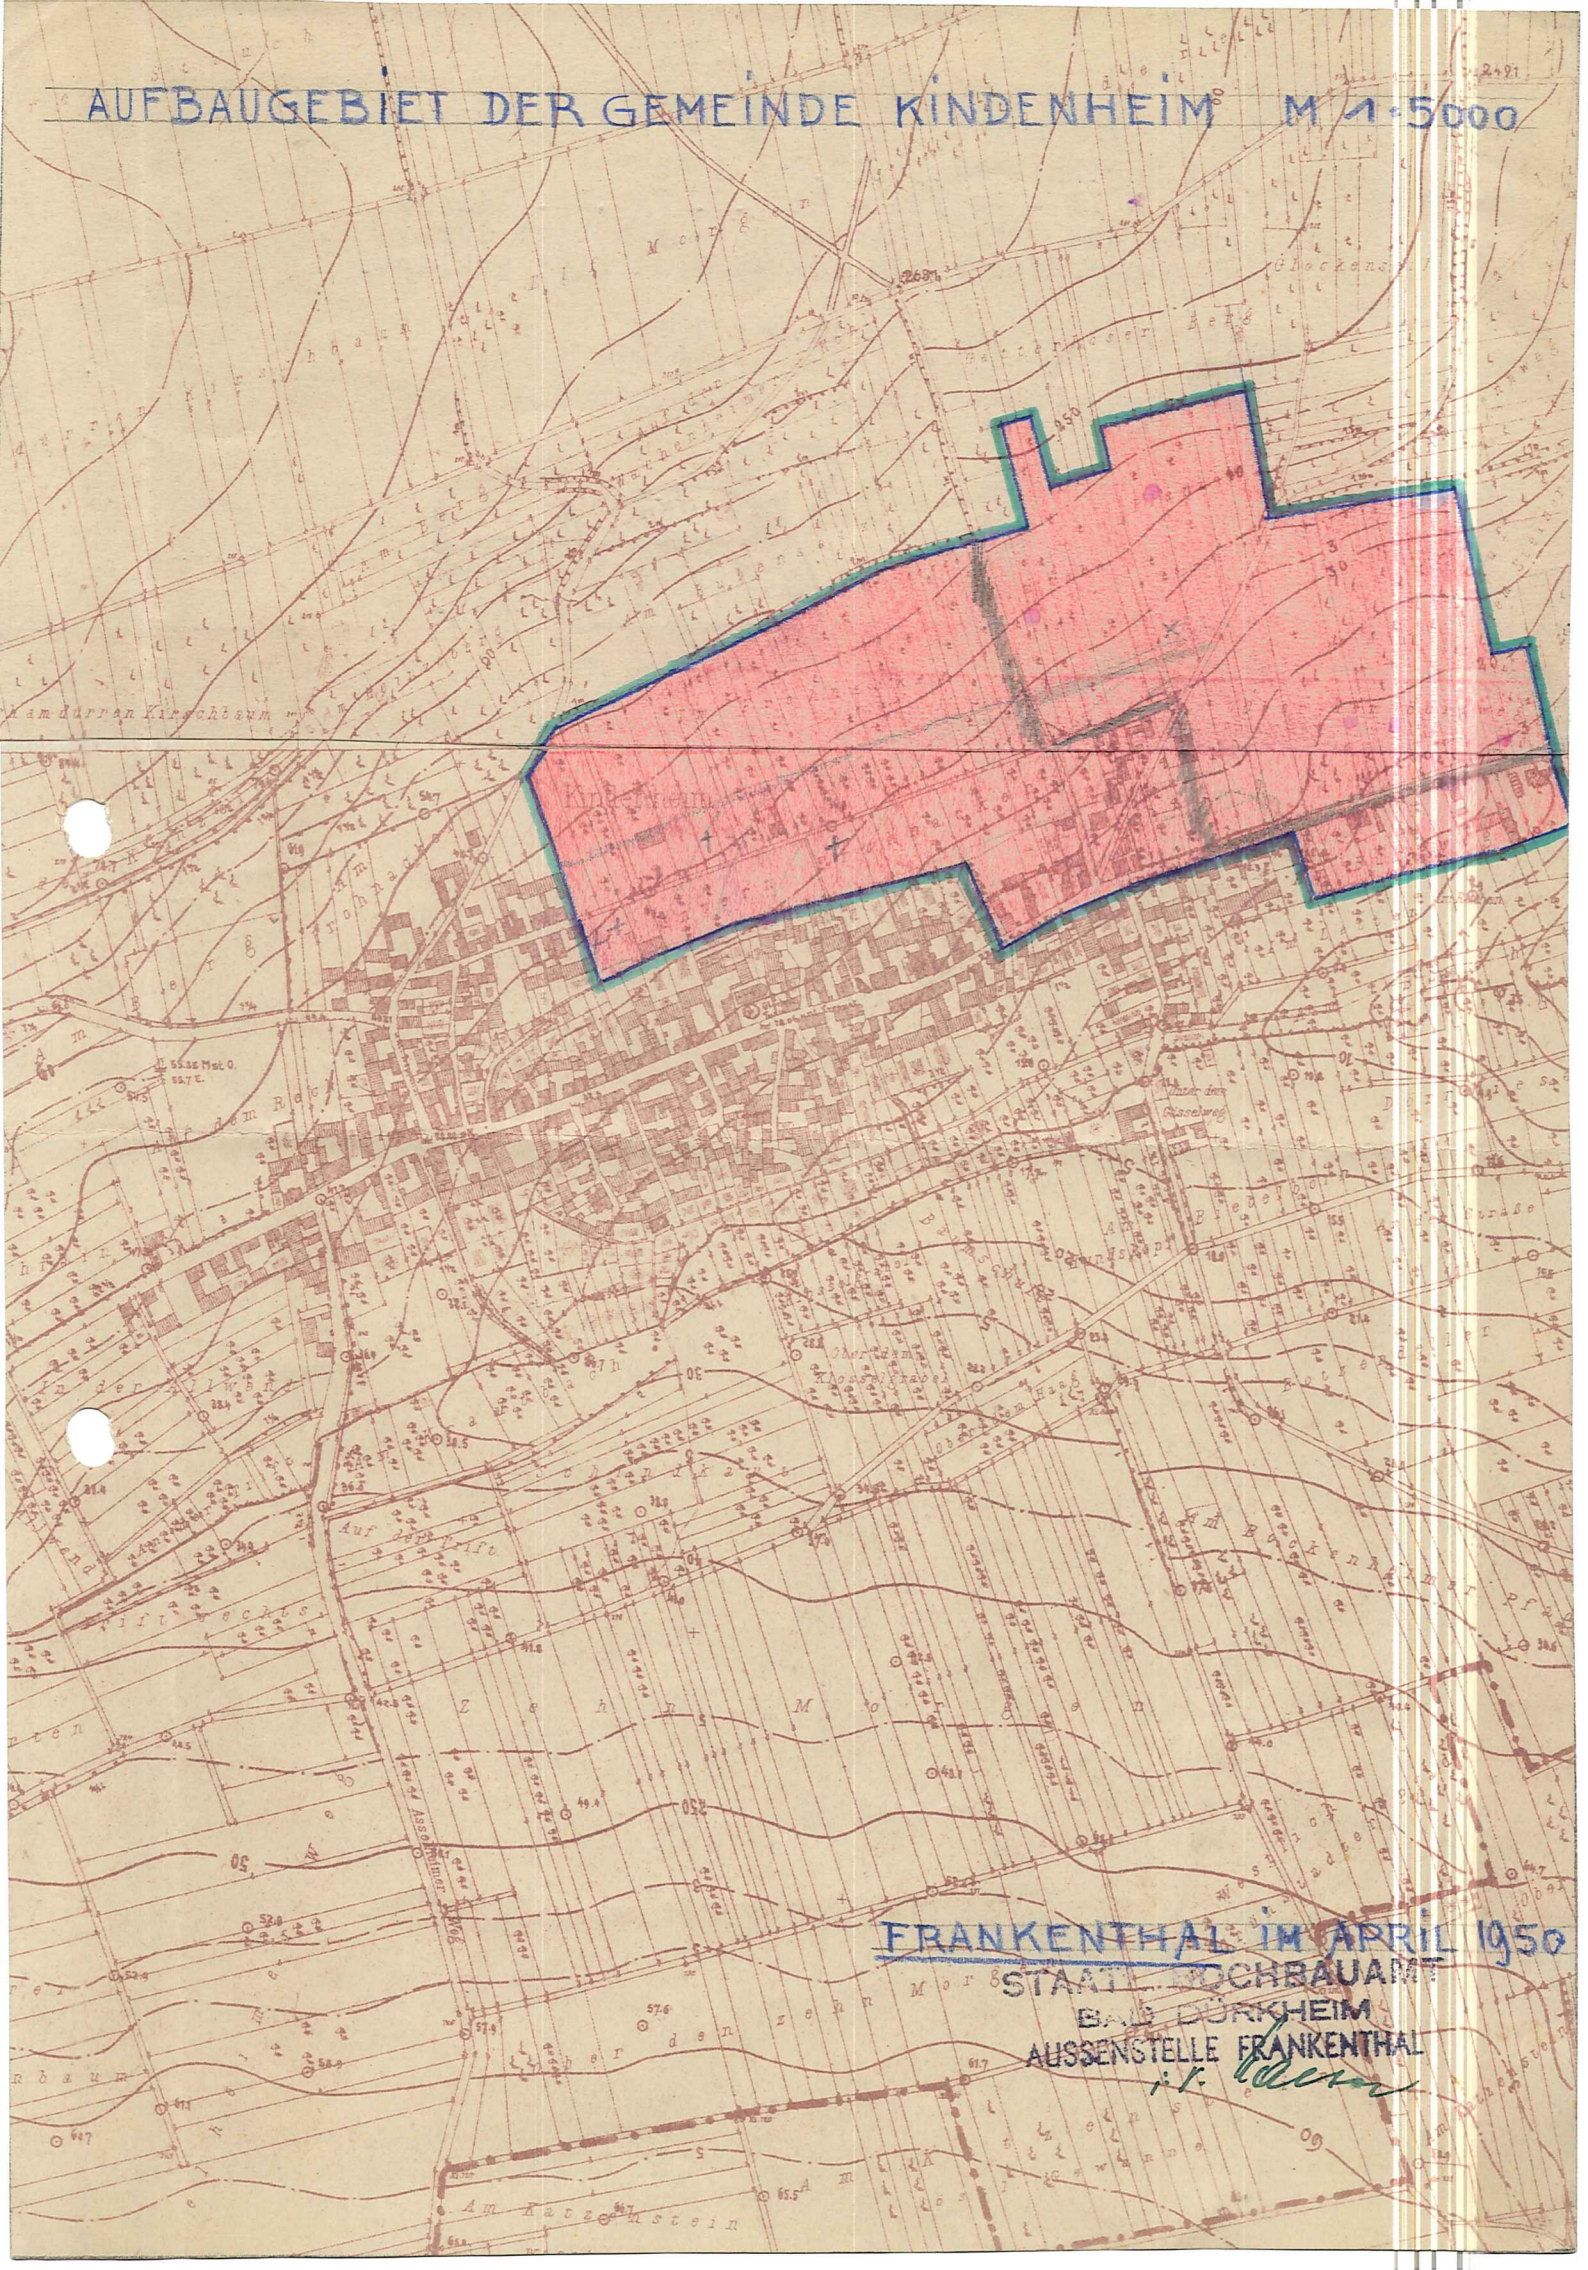

FRANKENTHAL IM APRIL 1950

STAAT HOCHBAUAMT

BAU LÖRCHHEIM

AUSSENSTELLE FRANKENTHAL

*i. V. [Signature]*