


# STADT LAMBRECHT (PFALZ)

## BEBAUUNGSPLAN "BRÜHLWIESEN" MIT INTEGRIERTEM GRÜNORDNUNGSPLAN

### 1. TEILGEBIETSÄNDERUNG BESTANDSPLAN

|              |                   |                           |                             |   |
|--------------|-------------------|---------------------------|-----------------------------|---|
| PLAN-Nr. 1   | M. 1 : 500        | AZ. S 299 / 00            | S299/Zeich/Bestand/S299bs01 | 1 |
| <b>DATUM</b> | <b>BEARBEITER</b> | <b>PLANFERTIGSTELLUNG</b> |                             |   |
| 17.06.2002   | HO/MÜ             |                           |                             |   |
| <b>DATUM</b> | <b>BEARBEITER</b> | <b>PLANÄNDERUNG</b>       |                             |   |
|              |                   |                           |                             |   |
|              |                   |                           |                             |   |

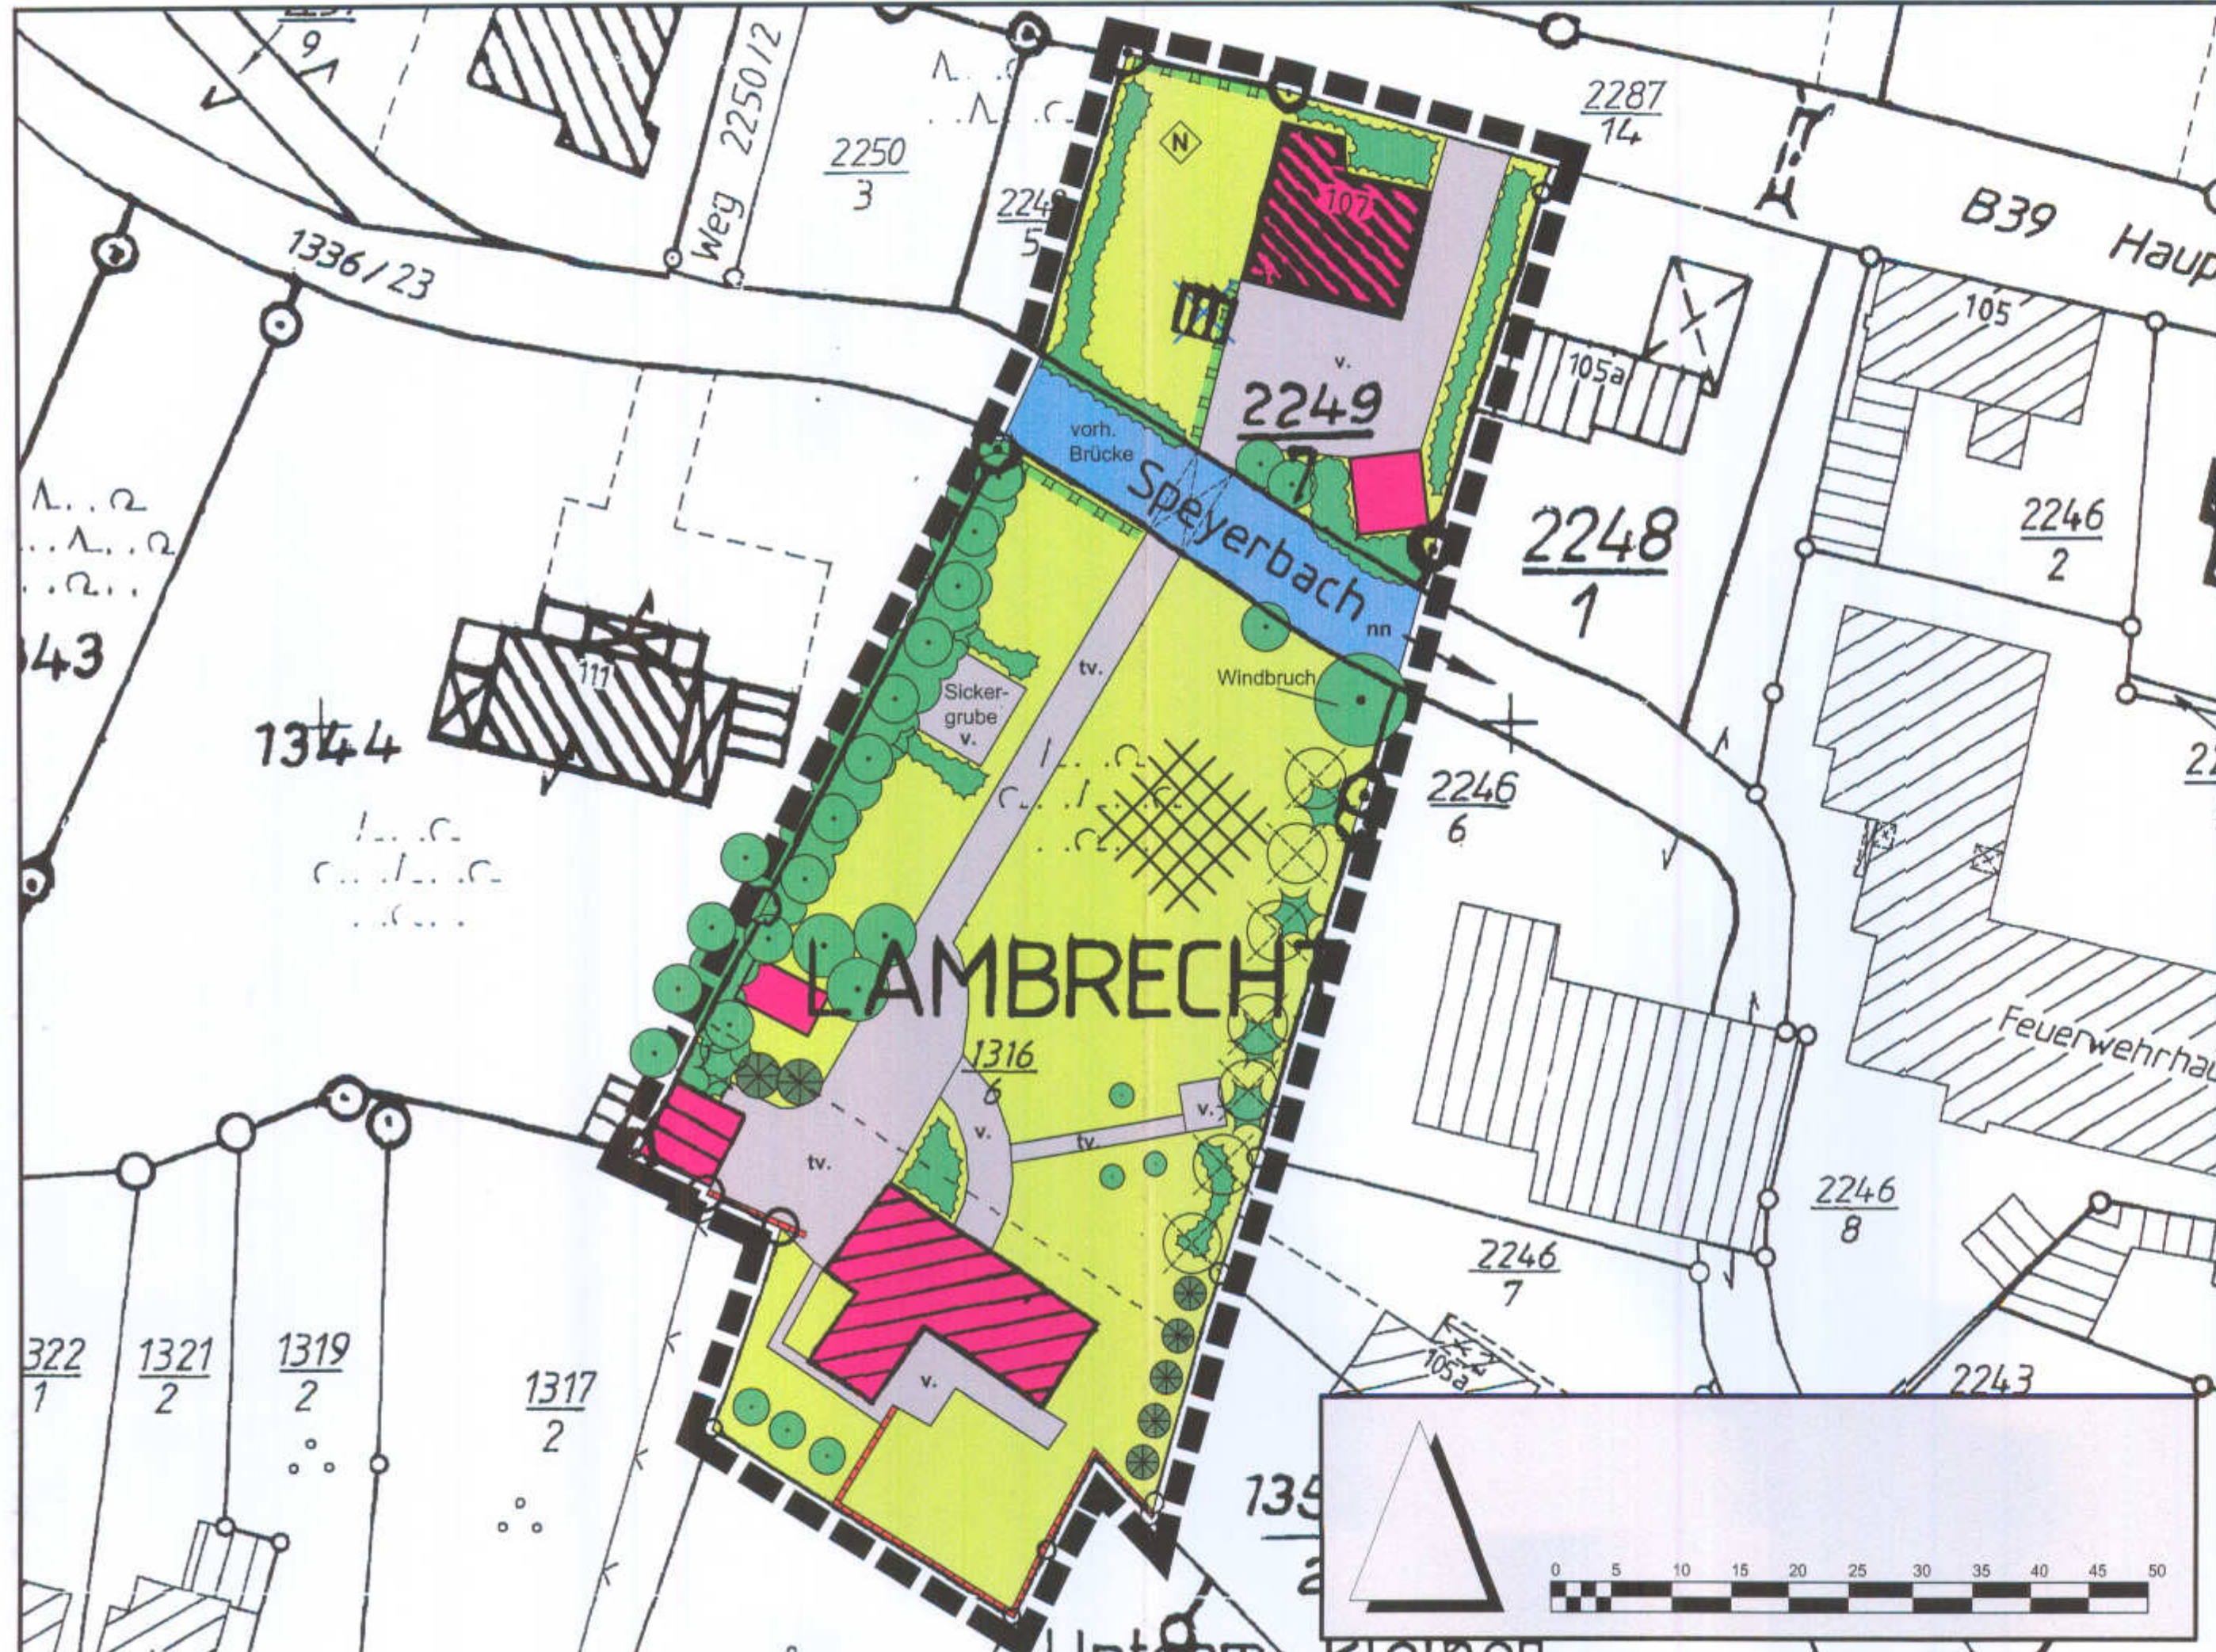

#### PLANZEICHEN

##### ZEICHEN DER KARTENDARSTELLUNG

- Flurstücksnummer
- Flurstücksgrenze
- Gebäude vorhanden

##### GEHÖLZE

- Hecken
- Sträucher
- Laubgehölze
- Laubbaum
- Nadelbaum
- gefällter Baum

##### GÄRTEN

- Hausgarten (Rasen)
- Nutzgarten

##### WASSER

- Bach
- naturnah

##### BAULICHE ANLAGEN

- Gebäude
- nicht vorhandene Gebäude
- vorhandene Brücke
- Mauer

##### ART DER FLÄCHENBEFESTIGUNG

- private Hofffläche
- versiegelt (Beton, Pflaster)
- teilversiegelt (Schotter)

##### SONSTIGES

- Grenze des räumlichen Geltungsbereiches
- Störstelle: Holzhaufen, Lagerung von Astwerk