



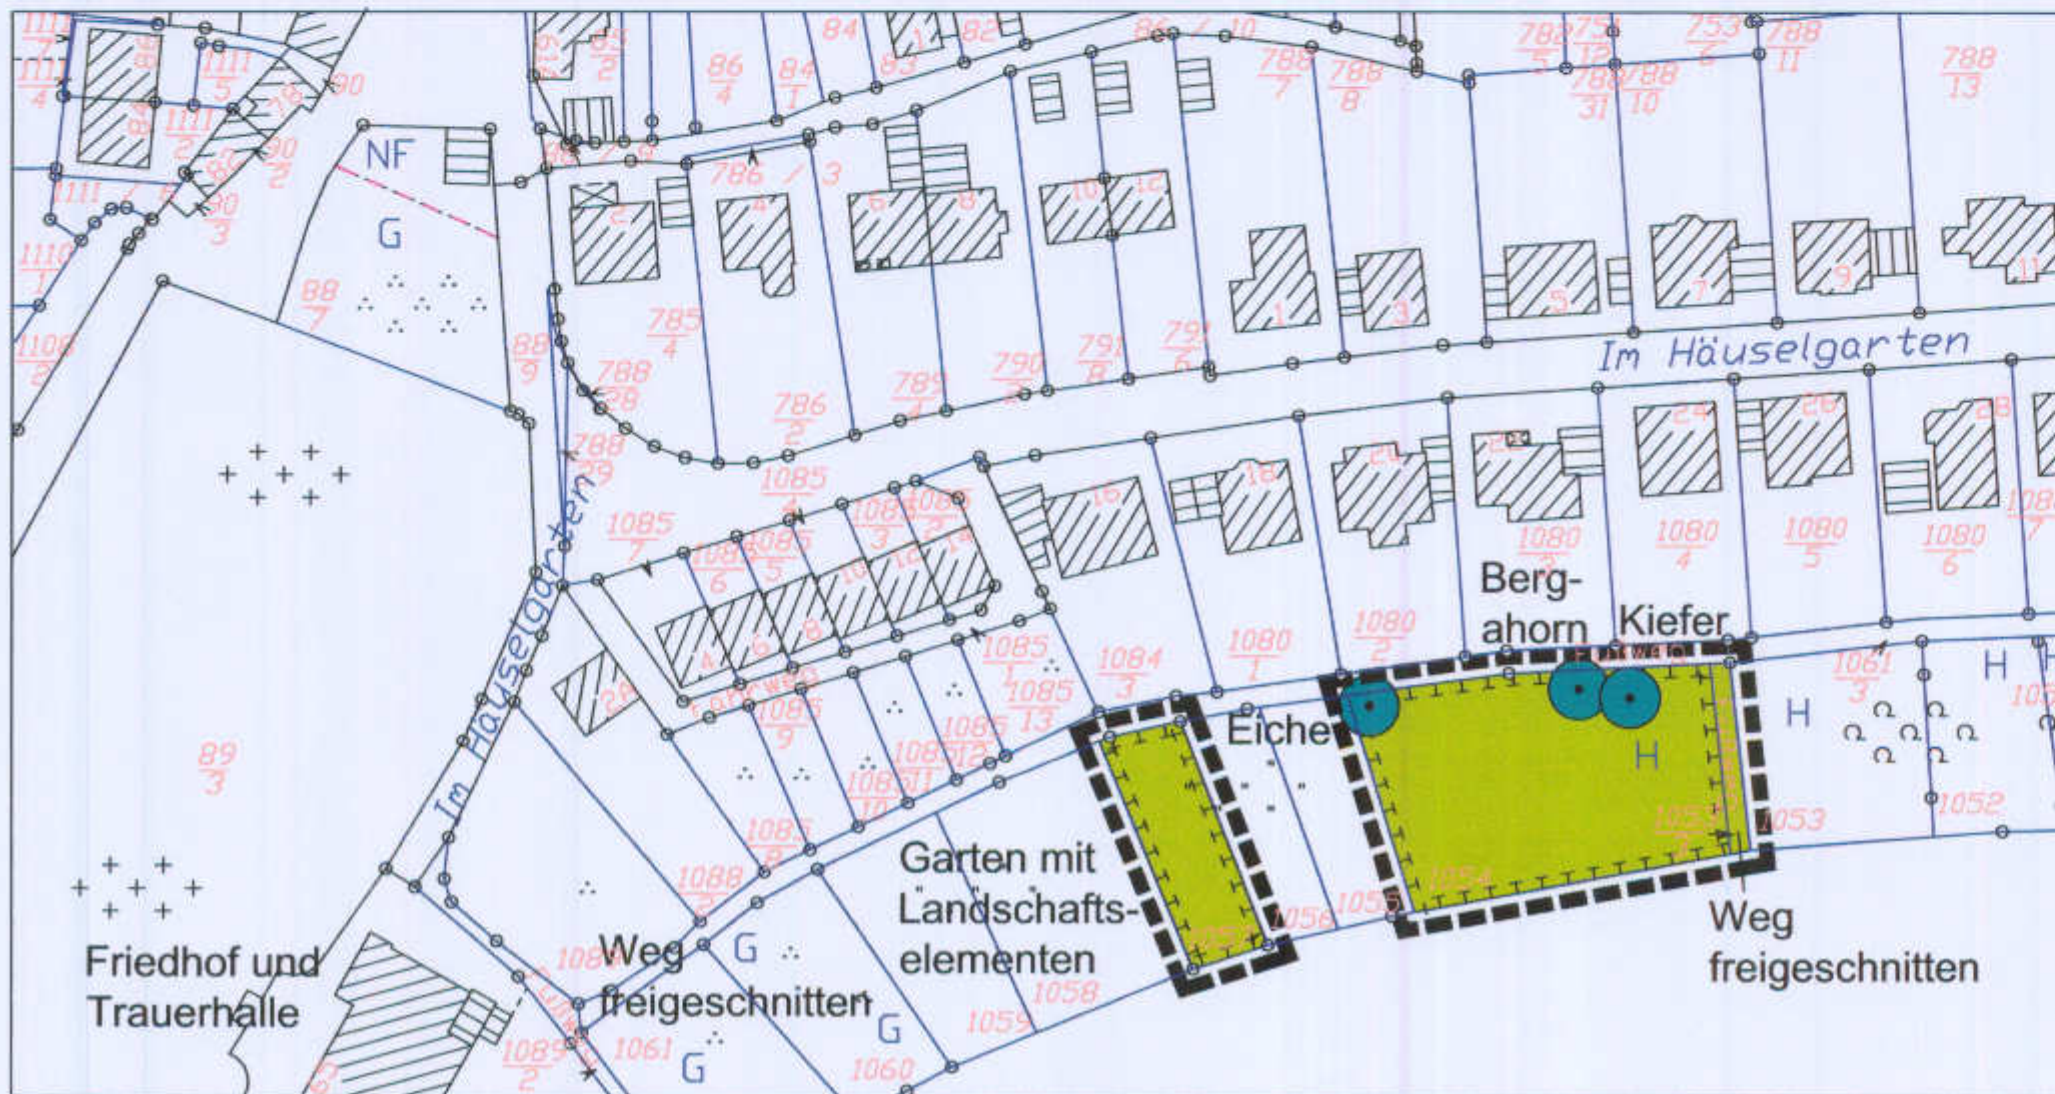


LEGENDE UND FESTSETZUNGEN

-  Geltungsbereich
 -  Verbuschtes Grundstück bzw. Grundstück mit heimischem Baumbestand
 -  Bestehende Solitäräume bei gegebener Standsicherheit erhalten (§ 9 Abs. 1 Nr. 25 BauGB)
 -  Beseitigung von Büschen und Bäumen bis auf wenige Solitärs, Erhaltungspflege als gemähtes bzw. beweidetes Offenland mit wenigen heimischen Gehölzen, ggf. auch mit Streubstochstämmen, Vergabe zur Pflege ggf. auch mit Zäunung, zur Pflege gehört auch das gelegentliche Freischneiden der Wege bis zur Anbindung der Trauerhalle des Friedhofs (§ 9 Abs. 1 Nr. 20 BauGB)
- Hinweis:
über die Südhälfte der Flurstücke des Geltungsbereichs verläuft eine 20 kV Leitung der Pfalzwerke. Diese muss bei Pflegemaßnahmen ebenfalls freigehalten werden.



**VERBANDSGEMEINDE LAMBRECHT (PFALZ)
STADT LAMBRECHT**

BEBAUUNGSPLAN "EDEKA MARKT"

AUSGLEICHSPLAN HÄUSELGARTEN

PLAN-Nr. 4	M. 1 : 1.000	AZ. S 542 / 09	Übersicht
15.11.2010	HA	ERSTLIEF	PLANFERTIGSTELLUNG
30.08.2011	HA	ÜBERSICHT	PLANÄNDERUNG
			ÜBERSICHT