


Bebauungsplan
 "Südlich der Schloßstraße, Änderungsplan I"
 in der
 Ortsgemeinde Laumersheim
 (M 1:500)

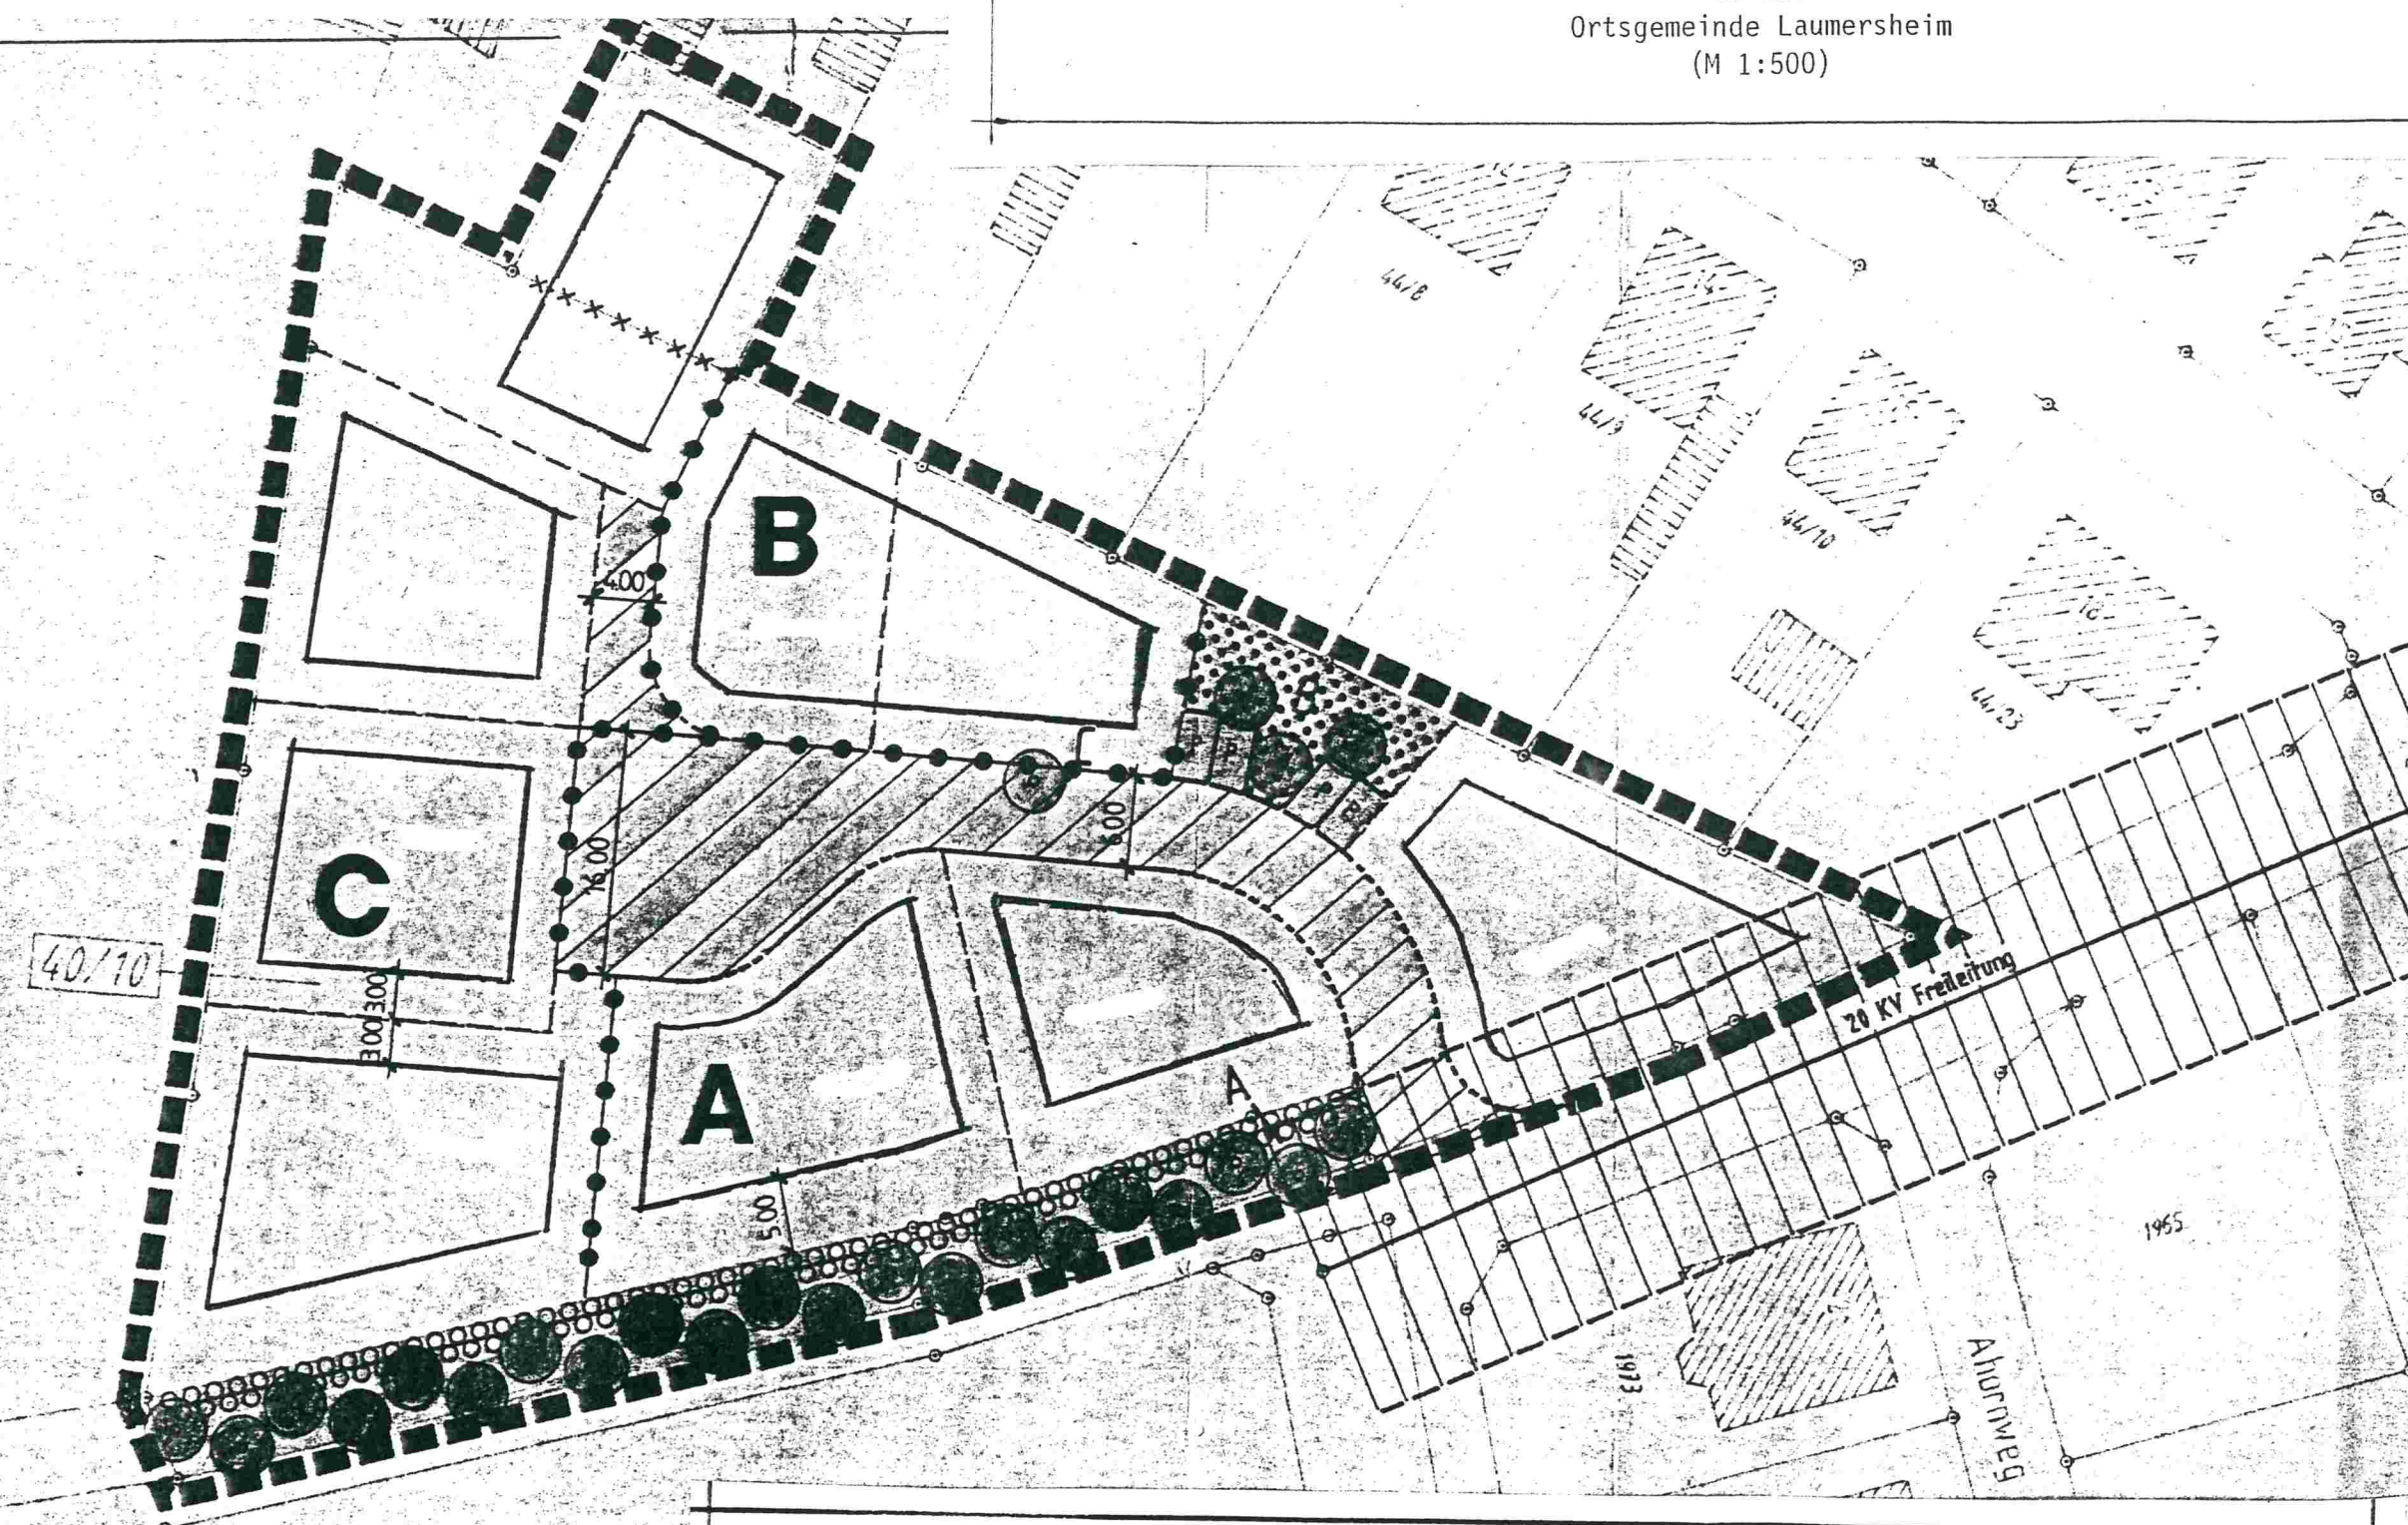

Nutzungsschablone:

Gebiet A	
WA	I + D
GRZ=0.4	GFZ=0.7
0	SD/WD28-45°

Gebiet B	
WA	I + D
GRZ=0.4	GFZ=0.7
0	SD/WD28-45°

Gebiet C	
M1	I + D
GRZ=0.4	GFZ=0.7
0	SD/WD28-45°

Bezeichnung der Flächen unterschiedlicher Festsetzungen	
Art der baulichen Nutzung	Zahl der Vollgeschosse
Grundflächenzahl	Geschossflächenzahl
Bauweise	Dachform Dachneigung