

Bebauungsplan „IM LANGEN SATZ, TEIL I – ÄNDERUNGSPLAN III“ der Ortsgemeinde Meckenheim

AUSFERTIGUNGSVERMERK:

Der Bebauungsplan, bestehend aus der Planzeichnung und den textlichen Festsetzungen, wird hiermit ausgefertigt.

Meckenheim, den 30.10.98



Ettinger
(Ettinger)
Ortsbürgermeister

HINWEISE:


1. Die textlichen Festsetzungen sind Bestandteil des Bebauungsplanes.
2. Dem Bebauungsplan liegt nach § 9 Abs. 8 BauGB eine Begründung bei.
3. Die Planunterlagen für den Bebauungsplan befinden sich in Übereinstimmung mit dem Liegenschaftskataster.

Meckenheim, den 30.10.98



Ettinger
(Ettinger)
Ortsbürgermeister

2. Ausfertigung

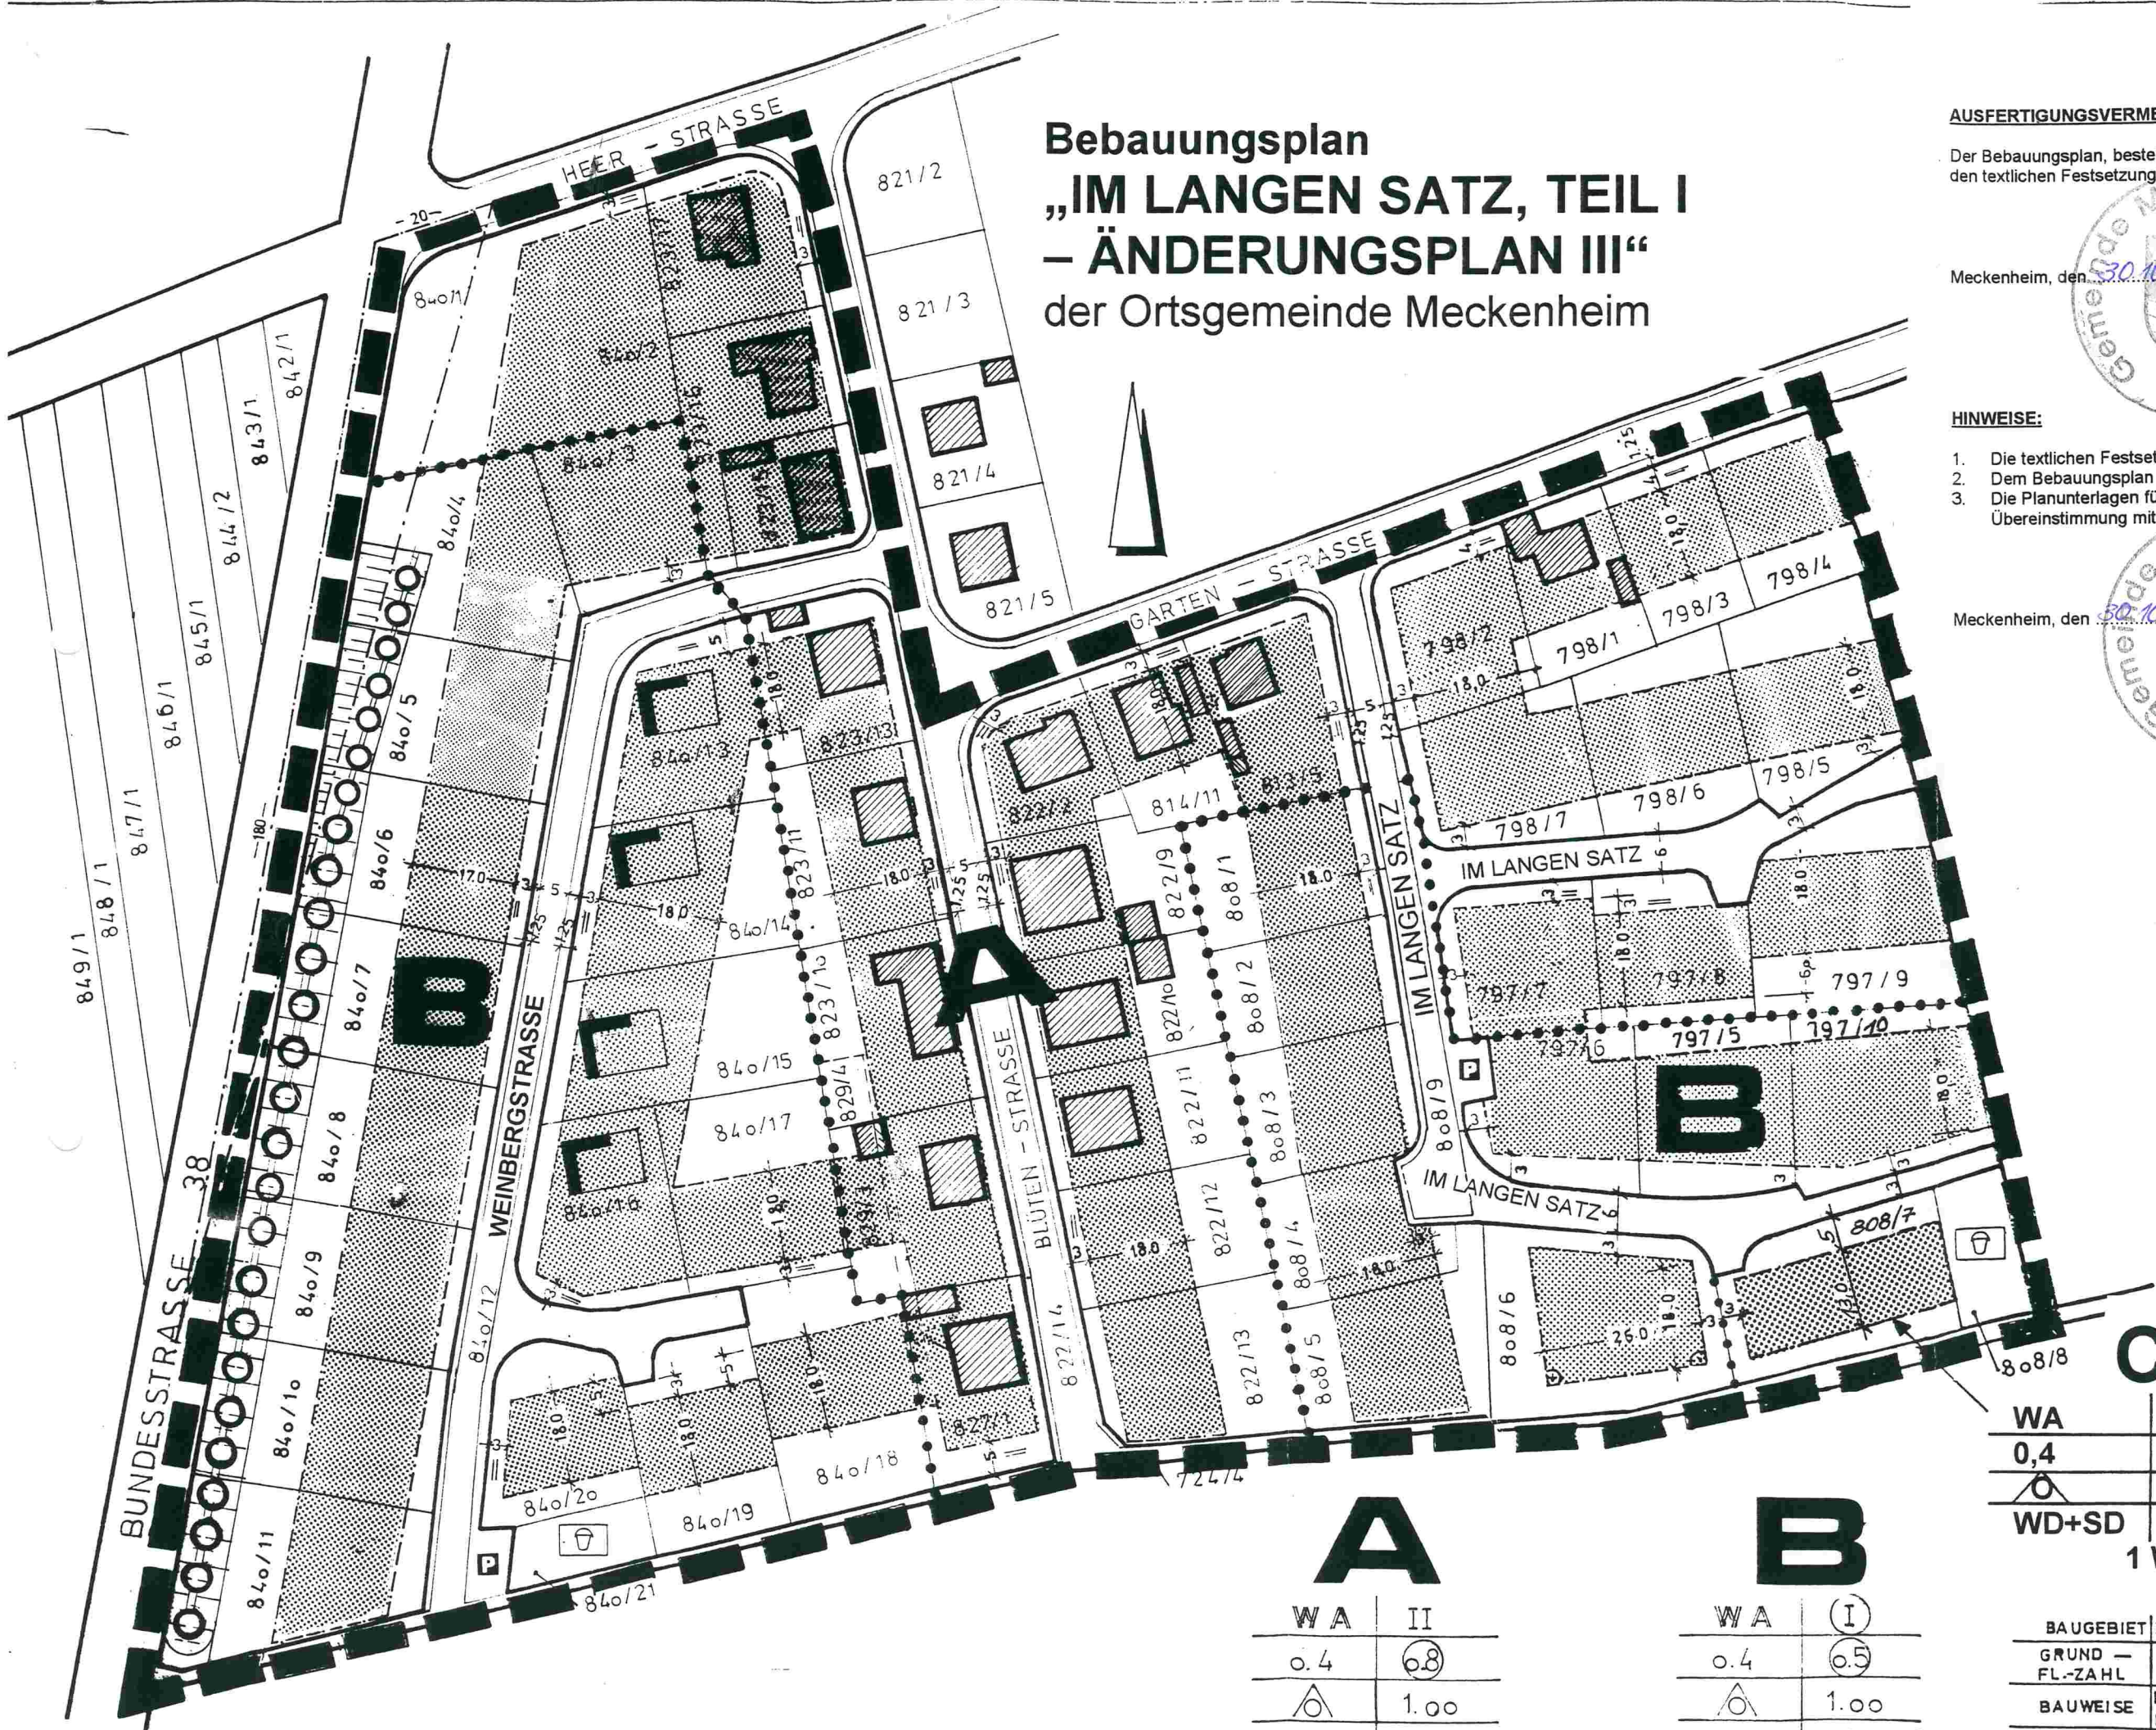

WA	II
0,4	0,8
	1,00
WD+SD	20°-38°

WA	I
0,4	0,5
	1,00
WD+SD	20°-38°

WA	I
0,4	0,5
	1,00
WD+SD	20°-38°
	1 WE

BAUGEBIET	ZAHL d.VOLLG
GRUND- FL.-ZAHL	GESCHOSS- FL.-ZAHL
BAUWEISE	HÖHENLAGE b. bauI. ANLAGE
DACHFORMEN	DACHNEIGUNG