


TEILBEBAUUNGSPLAN · M. 1:500 DER GEMEINDE ALBSHEIM/ES

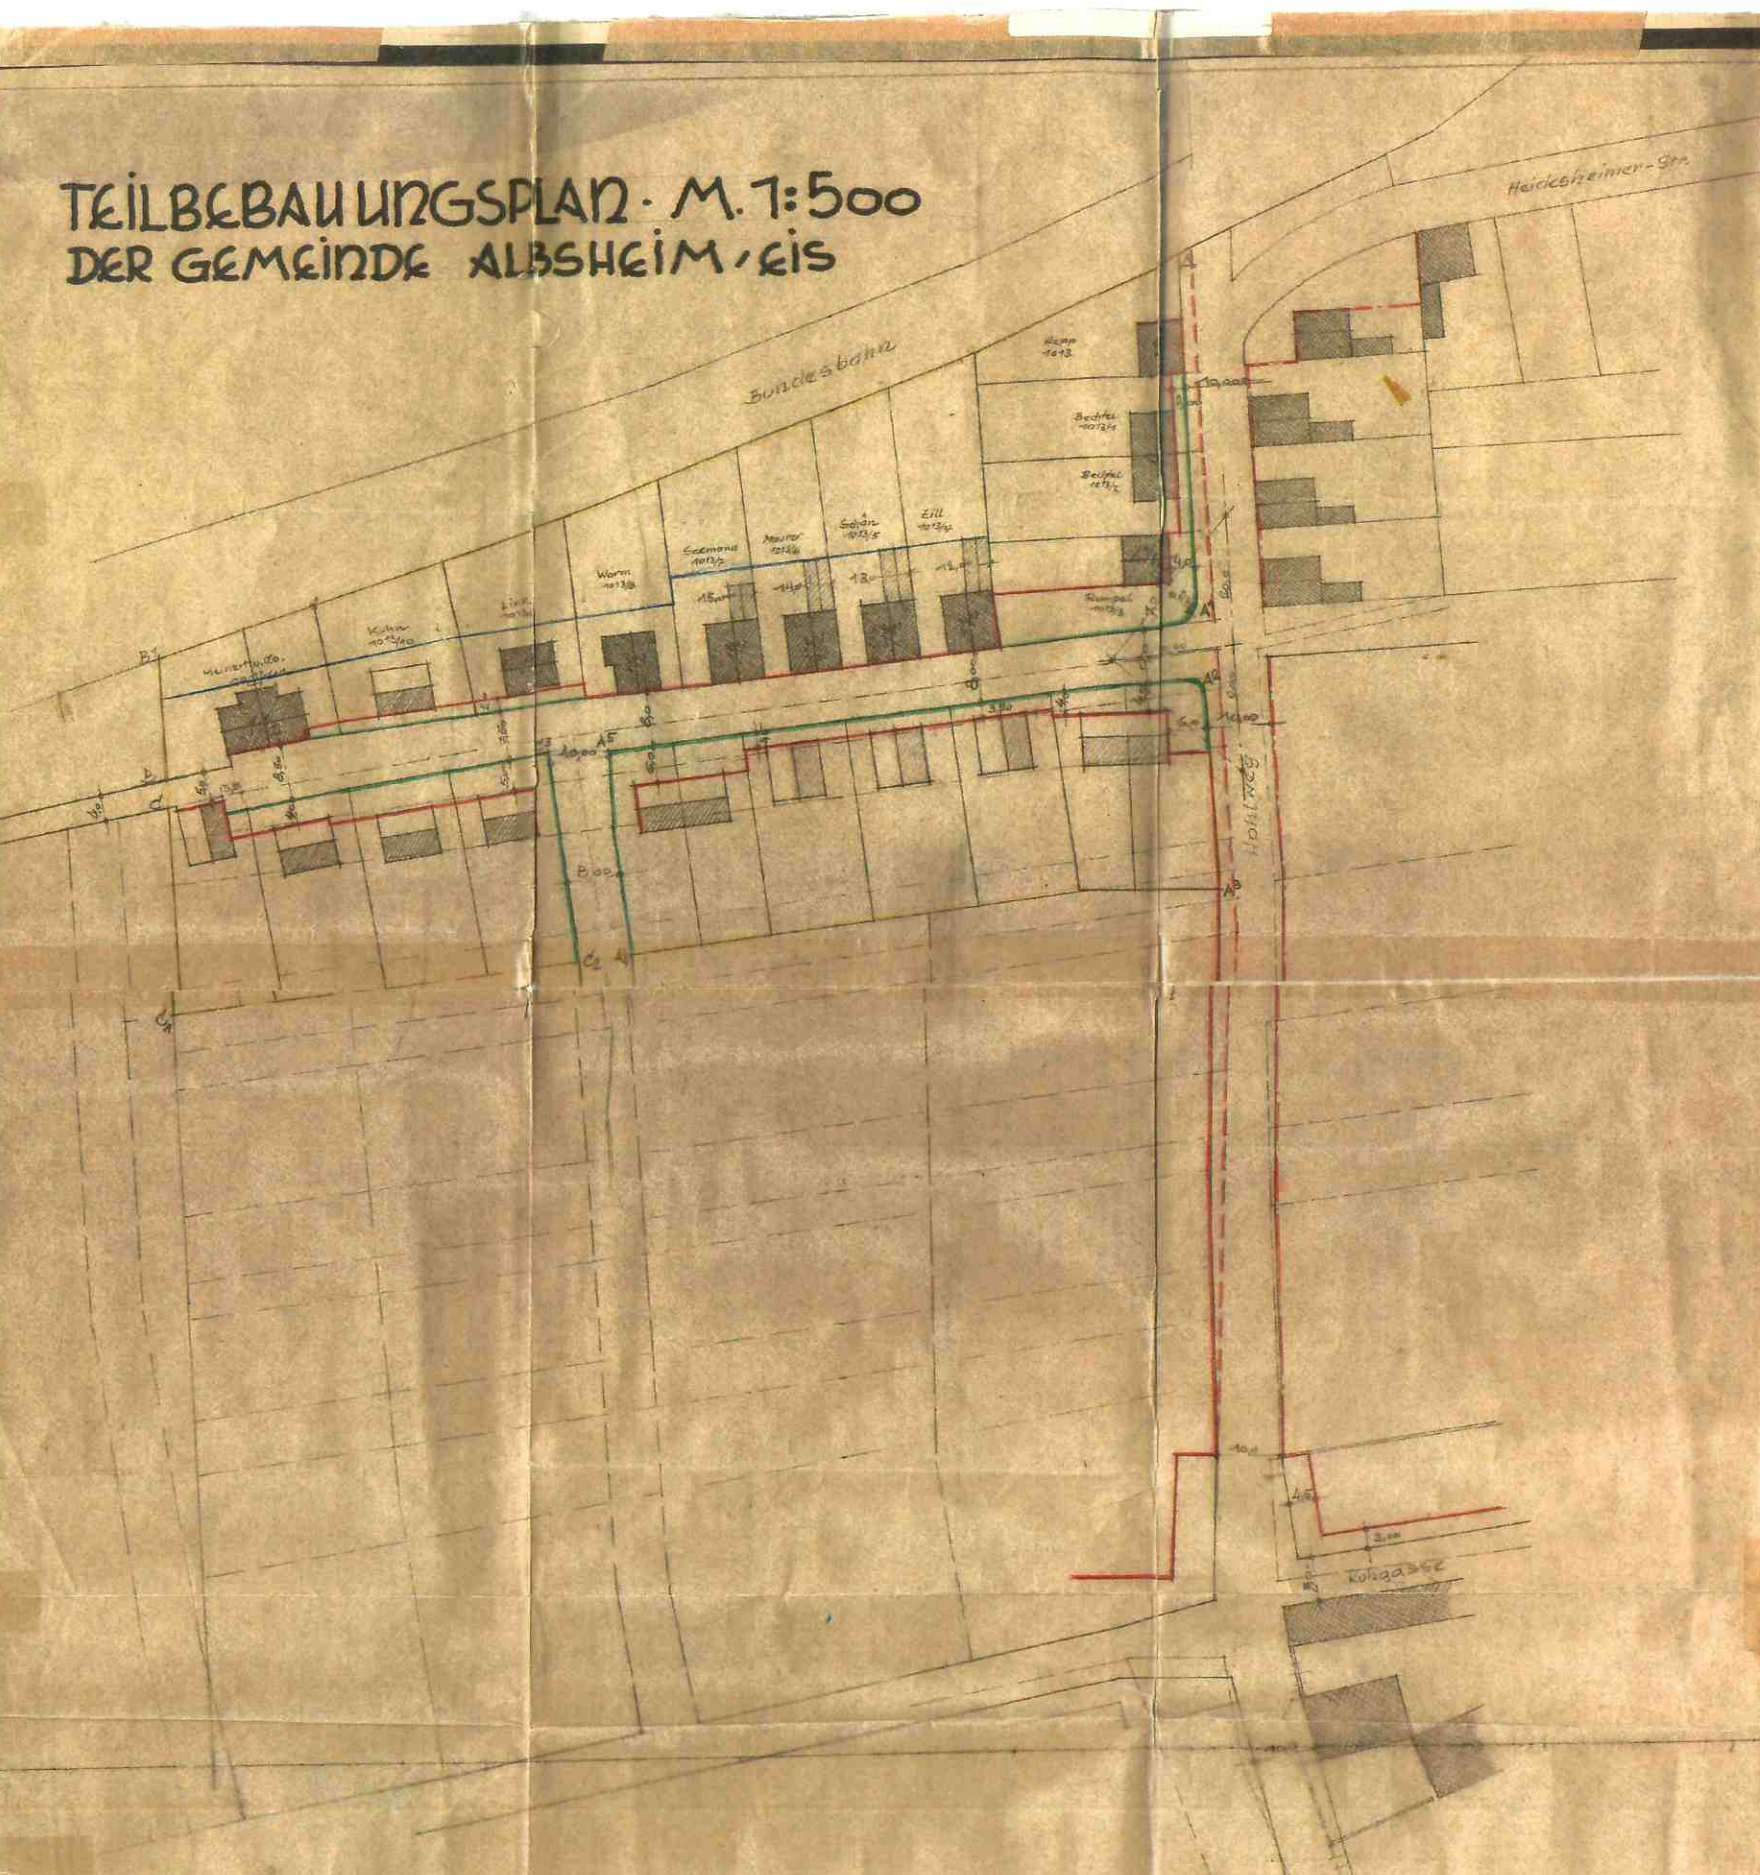

am 26. 11. 54
 vom 5. 5. 55
 Kreisbauamt Frankenthal
 5. Juni 1954

Der Teilbebauungsplan lag in der Zeit
vom 15.2. bis 15.3. 1955 öffentlich auf.

Altsheim a. d. Eis, den 12. Mai 1955
Gemeindeverwaltung:

J. J. J.



Im Vollzug des § 12 (1) des Aufbaugesetzes
vom 1.8.1949
mit RE. v. 14.9.1955
Az. 42-143/31 - Tgb. Nr. 8376/55
in Verbindung mit den Erläuterungen
vom 2.12.1954 genehmigt.
Neustadt/Weinstraße, den 14.9.1955
Der Regierungspräsident der Pfalz
- Bauabteilung -
J.A.



W. J. J.
Oberreg.-u.-baurat

Der Teilbebauungsplan wurde in der Sitzung
des Gemeinderates vom 13.12.55 gemäss § 19
Abs. 3 des Aufbaugesetzes v. 1.8.49 festgestellt.

Altsheim a. d. Eis, den 15. Dezember 1955
Gemeindeverwaltung:



J. J. J.

Der Gemeinderat der Ortsgemeinde Obriheim
beschloß in seiner Sitzung am 12.11.1952 die rückwirkende Inkraftsetzung
des Bebauungsplanes

" An der Hohl "

gem. § 215 Abs. 3 BauGB zum 13.12.1955

Ausgefertigt, Obriheim, 9.1.53

Nilsche
Ortsbürgermeister



Die öffentliche Bekanntmachung der rückwirkenden Inkraftsetzung im Amte
Verbandsgemeinde Grünstadt-Land am 28.01.1953 wird bestätigt.

Obriheim, 29.01.1953

Nilsche
Ortsbürgermeister

