


Kreis Frankenthal
 Gemeinde Colgenstein
 Gemarkung Heidehain
 Flurkarte N.V.V.S.a.
 Maßstab 1:2500

Colgenstein
 Vervielfältigung verboten!

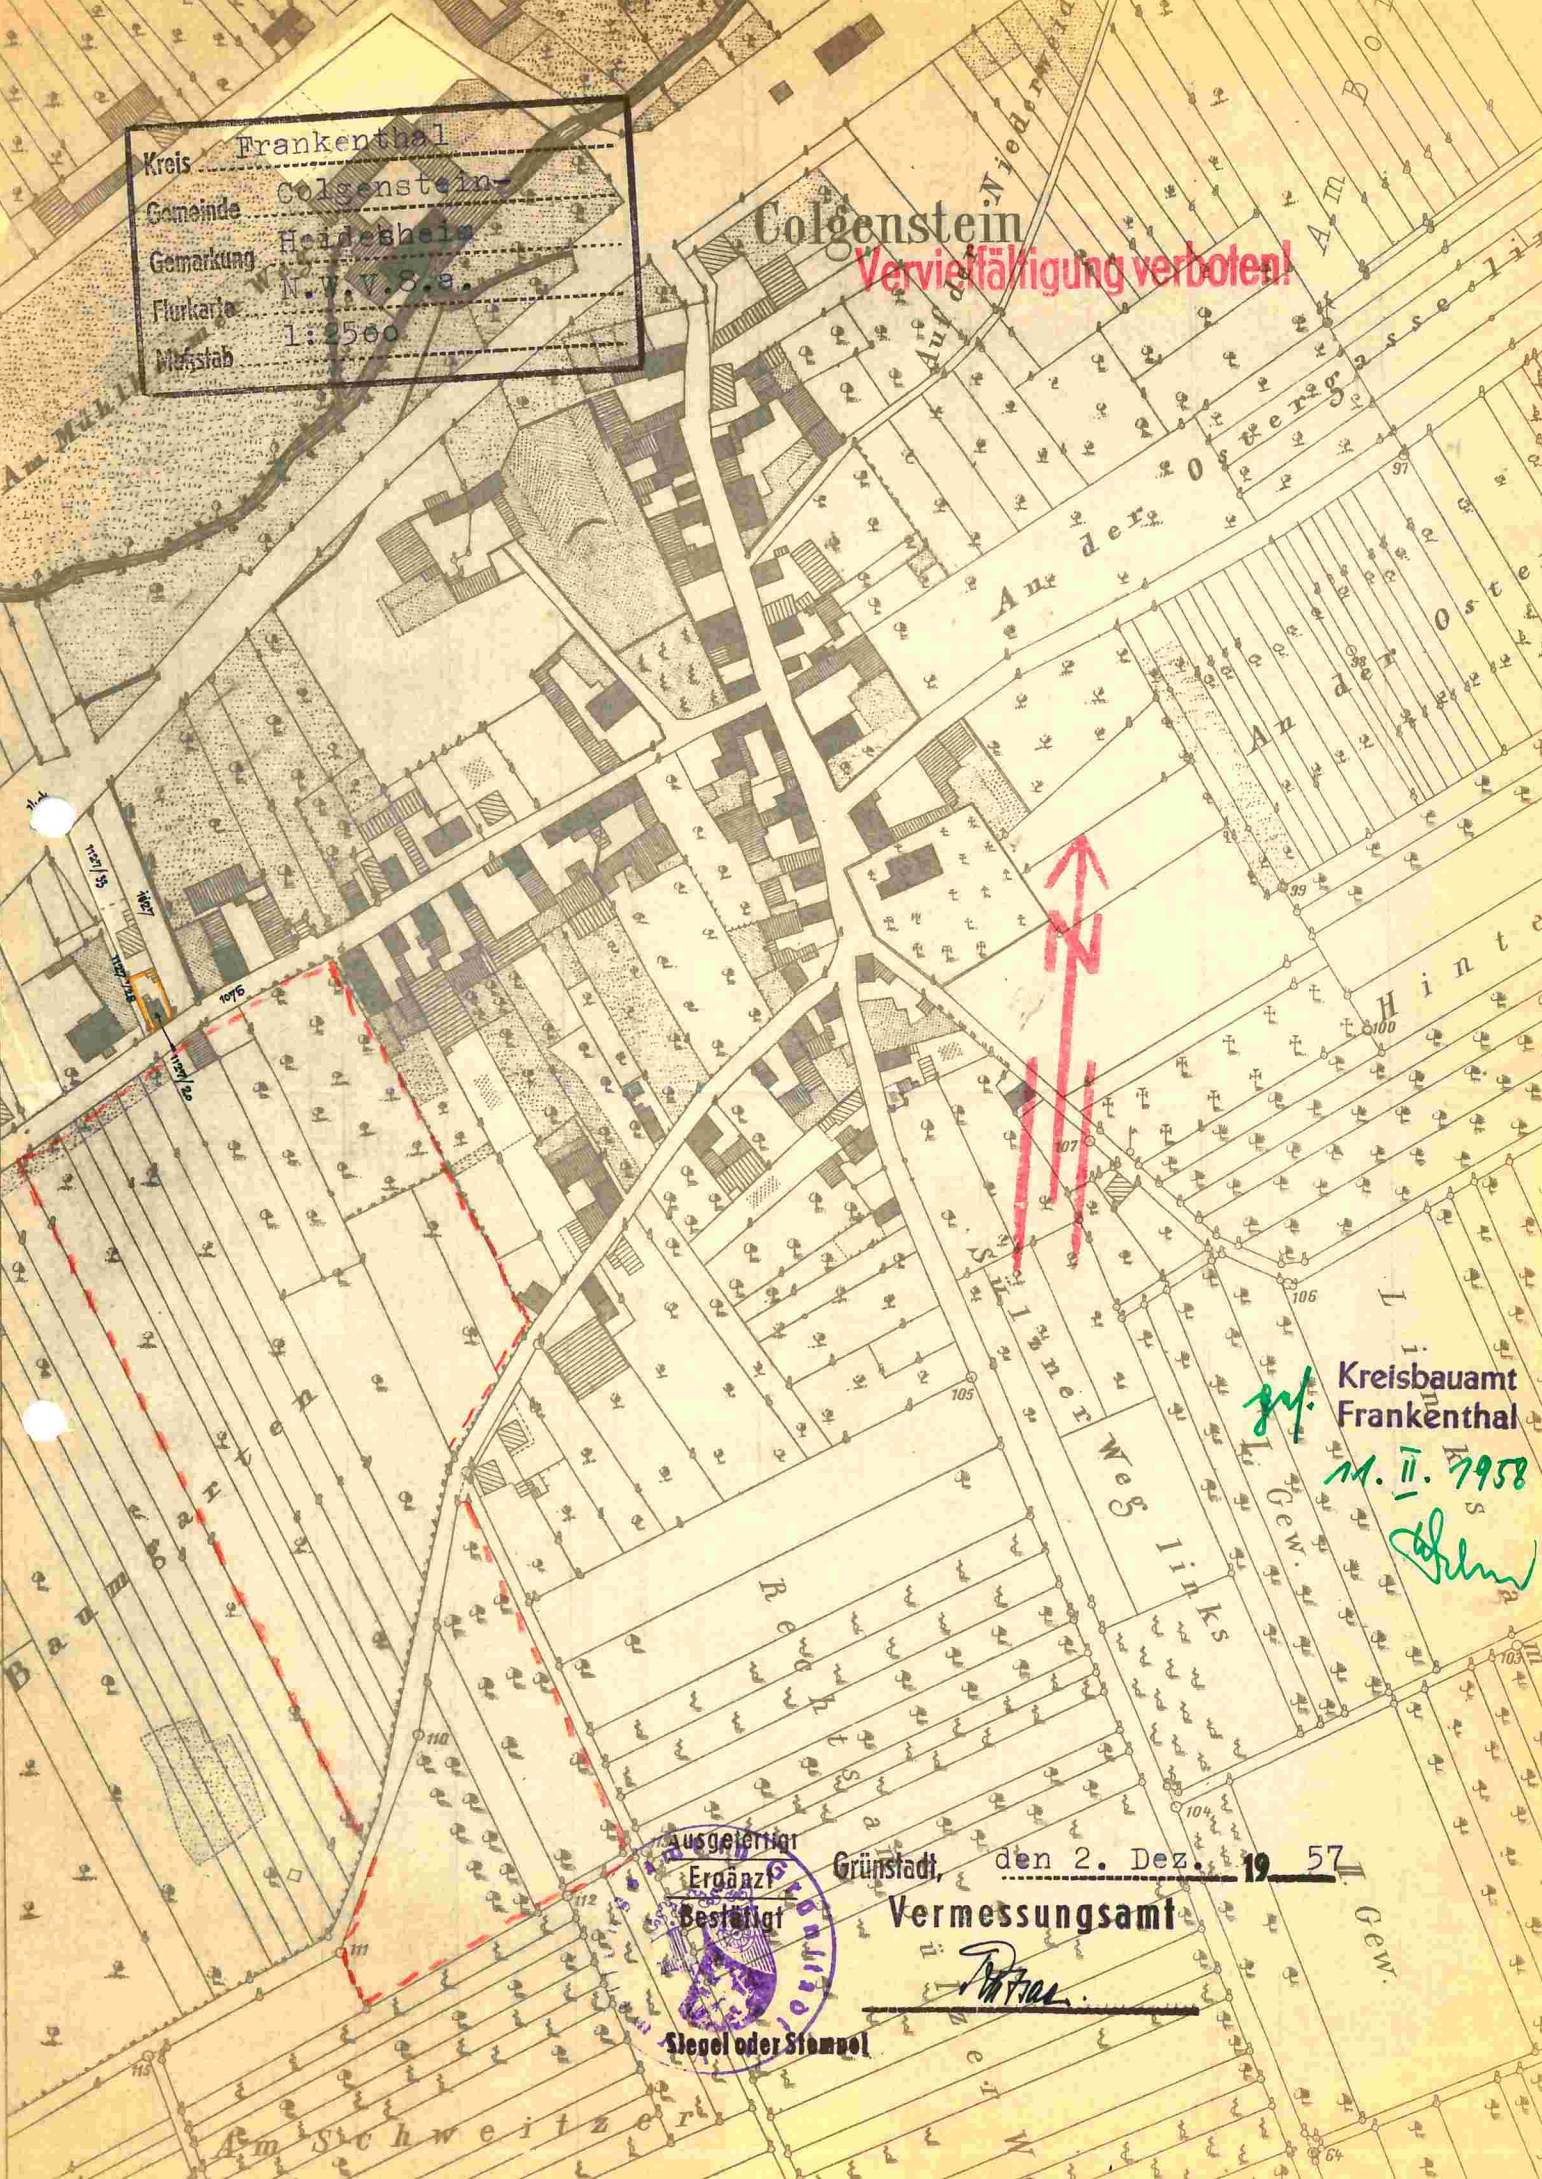

Kreisbauamt
 Frankenthal
 M. II. 7958
Sohn

Ausgefertigt
 Ergänzt
 Bestätigt
 Grünstadt, den 2. Dez. 19 57
 Vermessungsamt
Prof.
 Siegel oder Stempel