
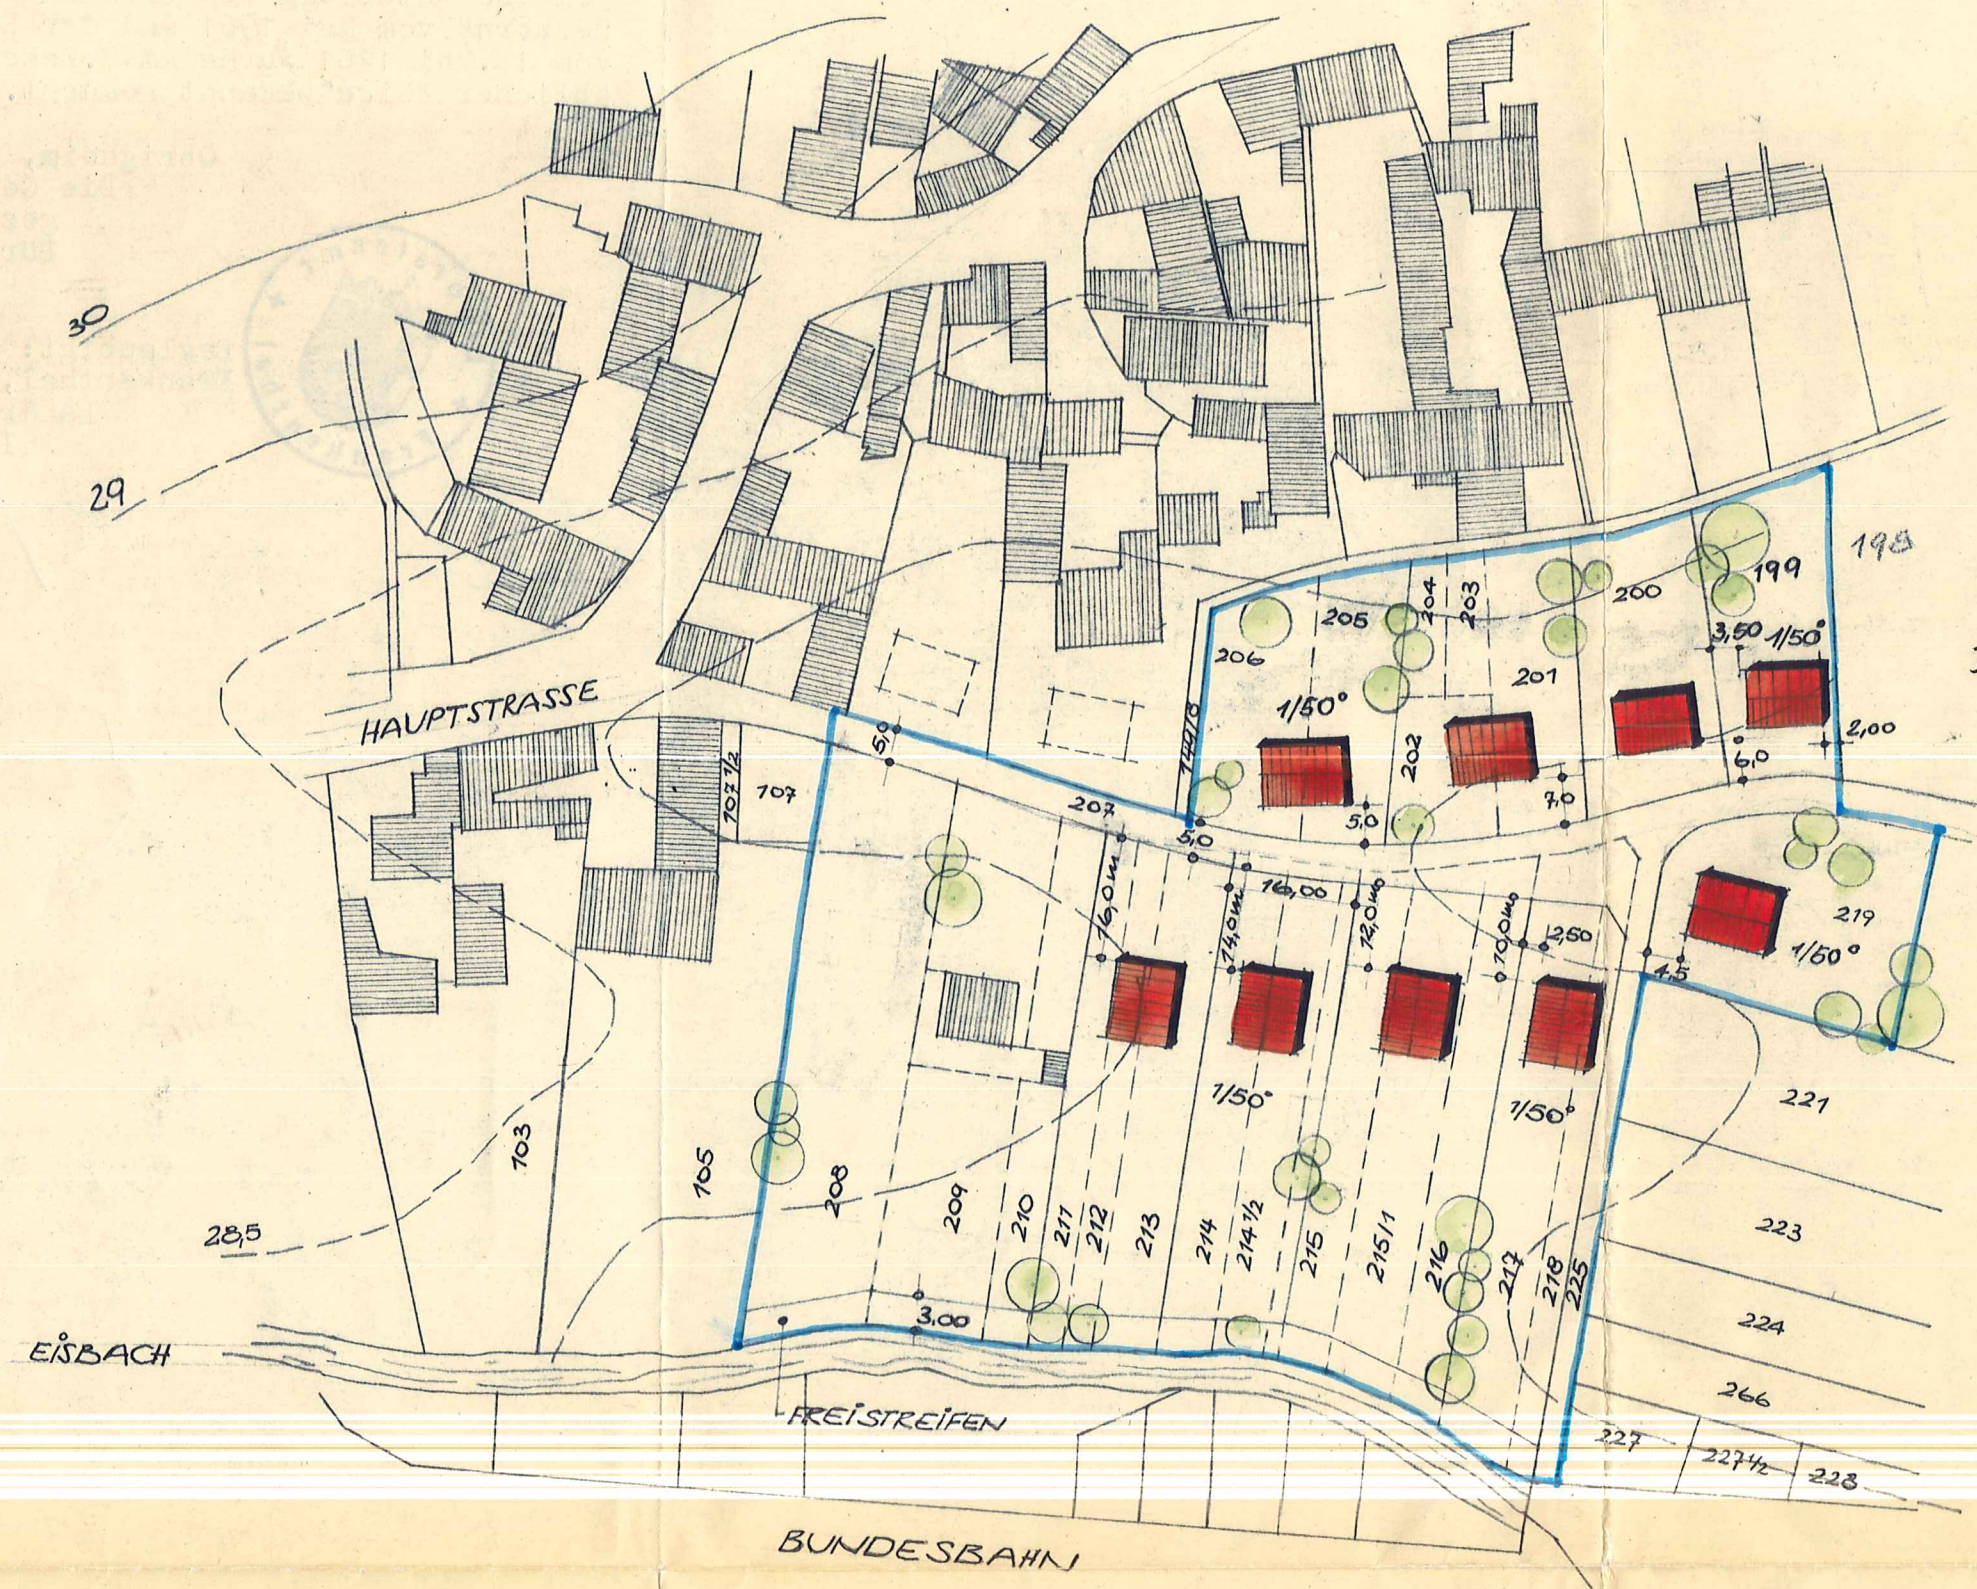


III. Fertigung

*1. Aud. Plan
v. 12. 9. 62
(113)*

III. Fertigung • OBRIGHEIM • BEBAUUNGSPLAN: „HINTER DEN HÄUSERN“ MASSTAB = 1:1000

Amtsplan

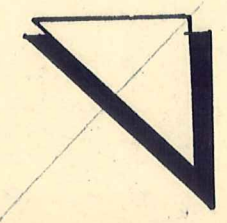

Im Vollzuge des § 19 (2) des Aufbaugesetzes vom 1. 8. 1949 mit RE. v. 25. 9. 1961 Az.: 421-07 Tgb. Nr. F 34/3 in Verbindung mit den Erläuterungen vom 15. 5. 1961 genehmigt. Neustadt/Weinstraße, den 25. 9. 1961

Bezirksregierung der Pfalz
Im Auftrag:

DS. *gg. : KÖNIG*

Regierungs- und Baurat

- ERLÄUTERUNGEN:
- BESTEHENDE GEBÄUDE
 - GEPLANTE GEBÄUDE.
 - BESTEHENDE GRENZEN
 - AUFGEHOBENE GRENZEN
 - GRENZEN DES BEBAUUNGSPL. 1/50° 1-GESCHOSSIG, 50° DACHNEIGUNG

DER BEBAUUNGSPLAN HAT IN DER ZEIT VOM 25. 5. 1961 BIS 26. 6. 1961 AUFGELEGEN EINSPRÜCHE SIND NICHT EINGEGANGEN

OBRIGHEIM, DEN 5. Juli 1961
DER BÜRGERMEISTER:
Klausur...

KAISERSLAUTERN, MAI 1961
DER ARCHITEKT:

Reinhold Bössling
REINHOLD BÖSSLING
ARCHITEKTURBÜRO
KAISERSLAUTERN
BENZINRING 9 · TELEFON 3919

III. Fertigung

*(Alte Besten-
amt!)*

Feststellungsvermerk:

"Der genehmigte Bebauungsplan "Hinter den Häusern" vom Mai 1961 und die Erläuterungen hierzu vom 15. Mai 1961 werden hiermit aufgrund der durch Gemeinderatsbeschluß vom 17. Mai 1961 erteilten Ermächtigung gem. § 19 Abs. 3 des Aufbaugesetzes festgestellt.

L.S.

Obrigheim, den 5. Dezember 1961
Die Gemeindeverwaltung:
gez. Zimmermann
Bürgermeister

Bekanntmachungsvermerk:

"Die Feststellung des Bebauungsplanes "Hinter den Häusern" vom Mai 1961 und der Erläuterungen hierzu vom 15. Mai 1961 wurde am 7. Dezember 1961 in ortsüblicher Weise bekannt gemacht.

Obrigheim, den 7. Dezember
Die Gemeindeverwaltung
gez. Zimmermann
Bürgermeister



Beglaubigt:
Frankenthal, den 23.1.1962
Landratsamt:
I.A.

Herth
apl. Bez. Inspr.

III. Fertigung

OBRIEHEIM

BEBAUUNGSPLAN: HINTER DEN HÄUSERN

Amtsplan



von 1.8.1961
mit 22. x 22.9.1961
Nr. 123/61
in Verbindung mit den Erläuterungen
vom 15.5.1961
Landratsamt Frankenthal
Bestätigung der Pläne
in Auftrag

Bestätigung

Bestätigung und Beauftragte

ERLÄUTERUNGEN
BESTEHENDE GEBÄUDE
BESTEHENDE GEBÄUDE
BESTEHENDE GEBÄUDE
BESTEHENDE GEBÄUDE
BESTEHENDE GEBÄUDE

Landratsamt Frankenthal

