
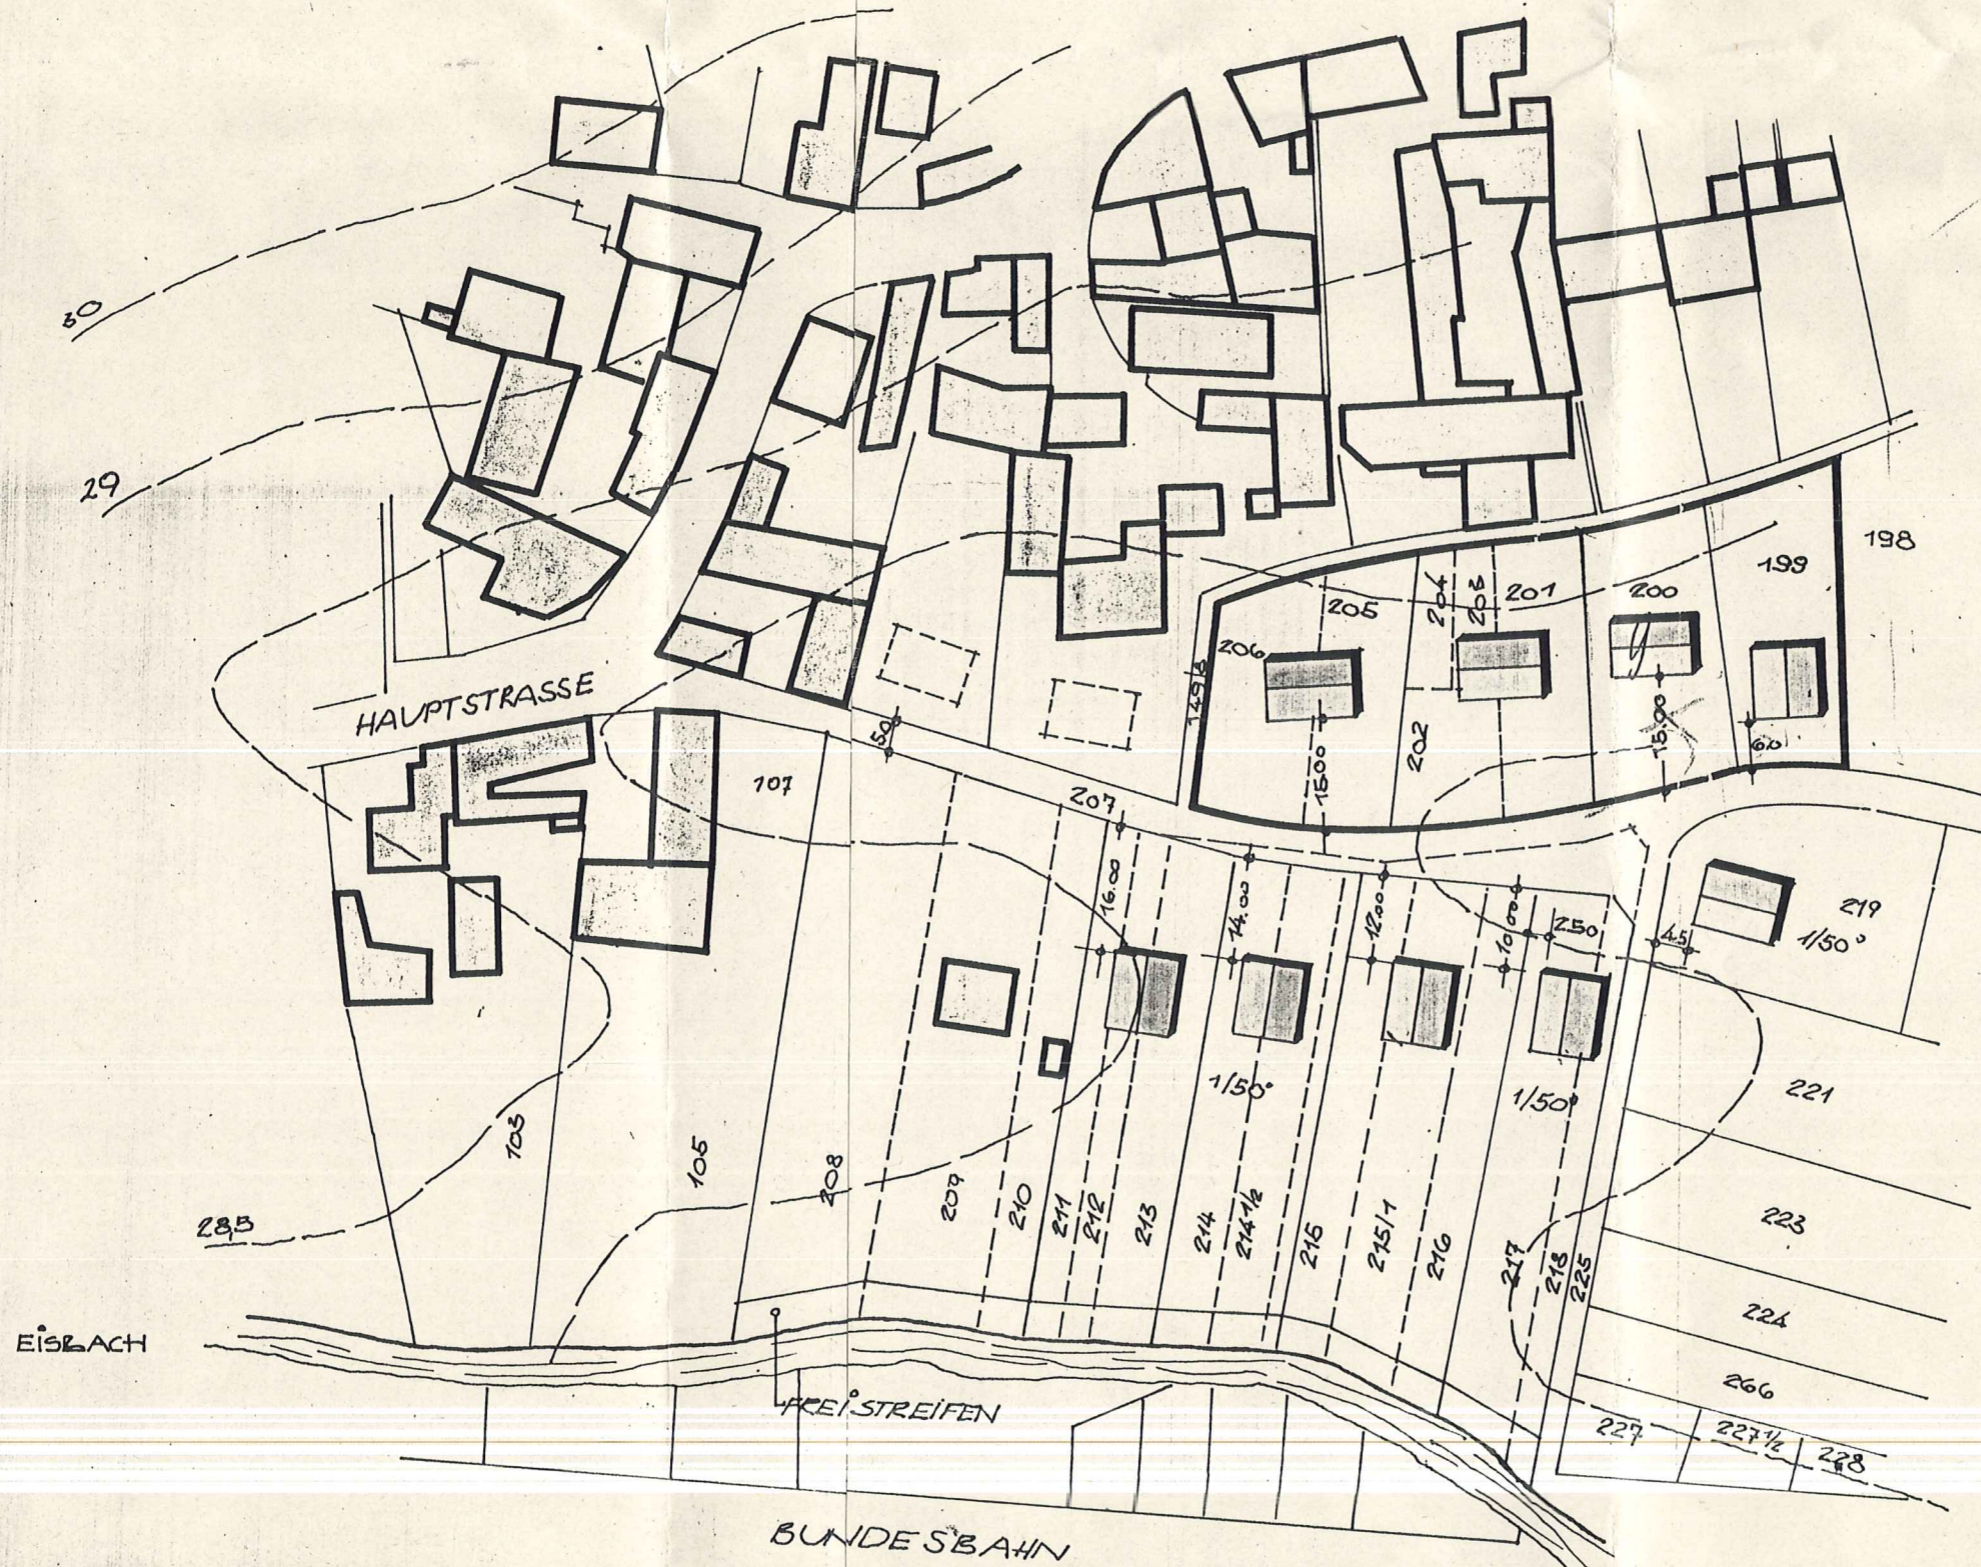


# Obrigheim

ÄNDERUNGSPLAN I ZUM BEBAUUNGSPLAN  
"HINTER DEN HÄUSERN"  
MASSTAB 1:1000

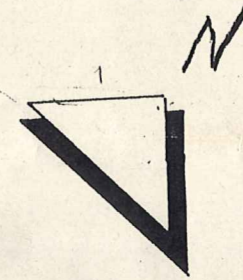

- ERLÄUTERUNGEN:
- BESTEHENDE GEBÄUDE
  - GEPLANTE GEBÄUDE
  - BESTEHENDE GRENZEN
  - AUFGEHOBENE GRENZEN
  - GRENZEN DES BEBAUUNGSPL.
  - 1/50°-GESCHOSSIG, SÜDACHNEIGUNG

Vermerke:

1. Der Änderungsplan I zum Bebauungsplan "Hinter den Häusern" wurde am 16. Februar 1962 vom Gemeinderat beschlossen.
2. Sämtliche Eigentümer der betroffenen und benachbarten Grundstücke haben dem Änderungsplan zugestimmt.
3. Der Änderungsplan mit Begründung wurde am 11. September 1962 gem. § 12 Satz 2 des Bundesbaugesetzes bekanntgemacht und bei der Gemeindeverwaltung Obrigheim öffentlich ausgelegt.

Obrigheim, den 12. September 1962  
Die Gemeindeverwaltung:  
*Hummelshaus*  
Bürgermeister

Für den Änderungsplan I zum Bebauungsplan  
"Hinter den Häusern" gelten die Erläuterungen vom 15.5.1961 entsprechend.

Obrigheim, den 11. August 1961  
Die Gemeindeverwaltung:  
*Hummelshaus*  
Bürgermeister

Amtsplan

MUTTERSTADT, IM JULI 1961

ARCHITEKT  
R. NEUMANN  
MUTTERSTADT · PFALZ · RUF 529

*R. Neumann*