

## II. Fertigung

Änderung Nr. 3

vom 27. 3. 1968

des Teilbebauungsplanes "Bürklin-Wolf-Straße/Süd- Raingasse/Süd"

### FESTSETZUNG DER STRASSENFLÄCHE DER RAINGASSE

Der am 1.3.1963 genehmigte Teilbebauungsplan enthält nur die zeichnerische Darstellung der Straßenführung ohne Maßangabe. Zur Klarstellung wird hiermit vor Beginn des Straßenausbaues festgesetzt, daß die Straße nach Maßgabe der nebenstehenden zeichnerischen Darstellung (Maßstab 1 : 1000) insgesamt eine Breite von 7 m erhält, wovon ein 1,50 m breiter Bürgersteig an der Südseite der Straße zu führen ist.

Als Eigentümer der betroffenen und benachbarten Grundstücke stimmen wir der Änderung gemäß § 13 Abs. 2 BBauG zu.

Name	Pl. Nr.	Unterschrift
Bohl, Emil	390/1	
Hoffmann, Georg	391/1	
Dörr, Willi	392/1	<p>Mit Ausnahme der Eigentümer des Plan Nr. 415 haben alle Eigentümer durch Unterschrift die Änderung des Bebauungsplanes zugestimmt.  Wachenheim den 30. 4. 68  Stadtkommunalverwaltung  i. V. Hettler</p>
Hefele, Geschwister	393/2	
Rohr, Wilfried	397/1	
Heim, Lorenz	401	
Kunz, Georg Wwe.	410/2 412, 413	
Kuhn, Georg Wwe.	409	
Hafner, Erwin	415	
Renfer, Heinrich	1630	<p>Mit Ausnahme der Eigentümer des Plan Nr. 415 haben alle übrigen durch Unterschrift die Änderung des Bebauungsplanes zugestimmt.  Wachenheim den 30. 4. 68  Stadtkommunalverwaltung  i. V. Hettler</p>
Vogel, Georg	1631	
Zimmermann, Johannes	1633/1	
Steinmetz, Georg Wwe.	1633/4	
Dr. Bürklin, Albert	1646/3	
Stadt Wachenheim	1630/3, 329/2, 1653/4	

## II. Fertigung

### Genehmigt


mit RE. vom -5. Juni 1968

Az. 421 - 521 - N 36/7c


Neustadt an der Weinstraße,

den -5. Juni 1968

Bezirksregierung der Pfalz  
Im Auftrag

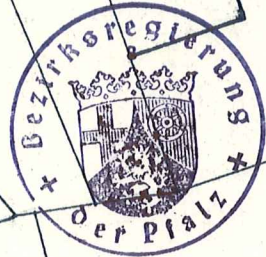

(Dipl.-Ing. Schön)  
Oberbaurat

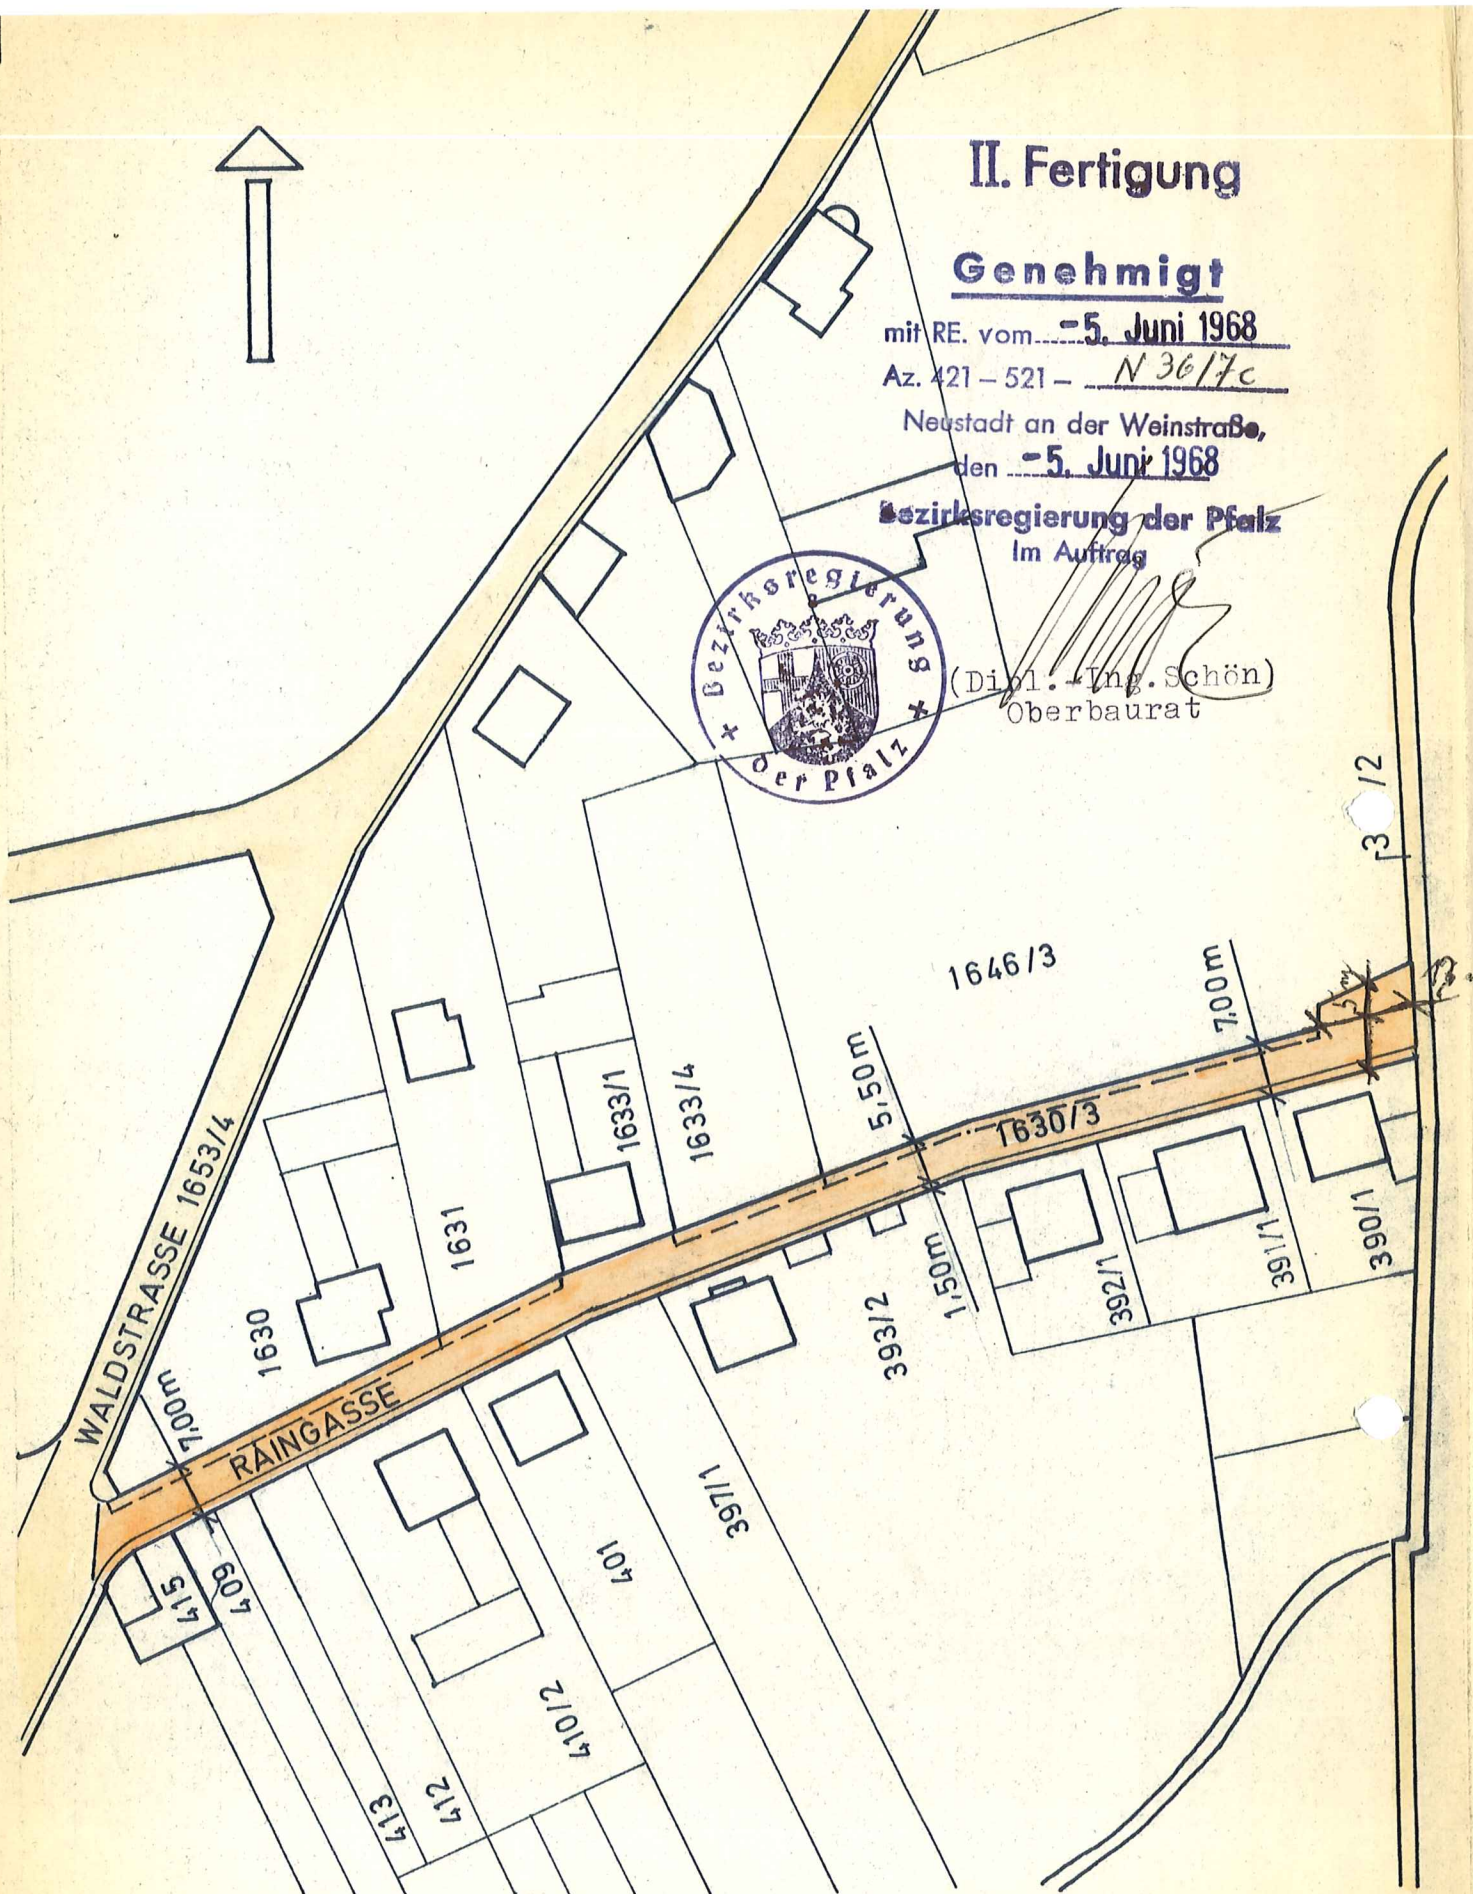

STRASSENFÜHRUNG RAINGASSE M = 1 : 1000