

TEILBEBAUUNGSPLAN Entwurf


HAUENSTEIN-ANGER

WACHENHEIM/WEINSTR.

MST. 1:1000

Baugebietsbegrenzung


- 1/50 = eingeschossig mit etwa 50° Dachneigung
- 2/30 = zweigeschossig mit etwa 30° Dachneigung
- = aufzuhebende Grundstücksgrenzen
- = verbleibende und neue Grundstücksgrenzen

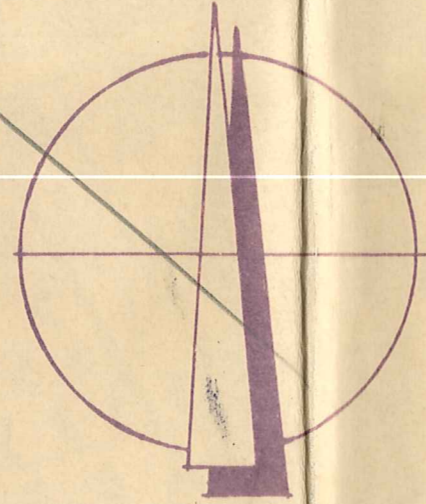

Wachenheim im Januar 1959

Stadtverwaltung
Wachenheim a.d. Weinstr.

öffentlich aufgelegt vom 27. Febr.
bis 28. März 1959.

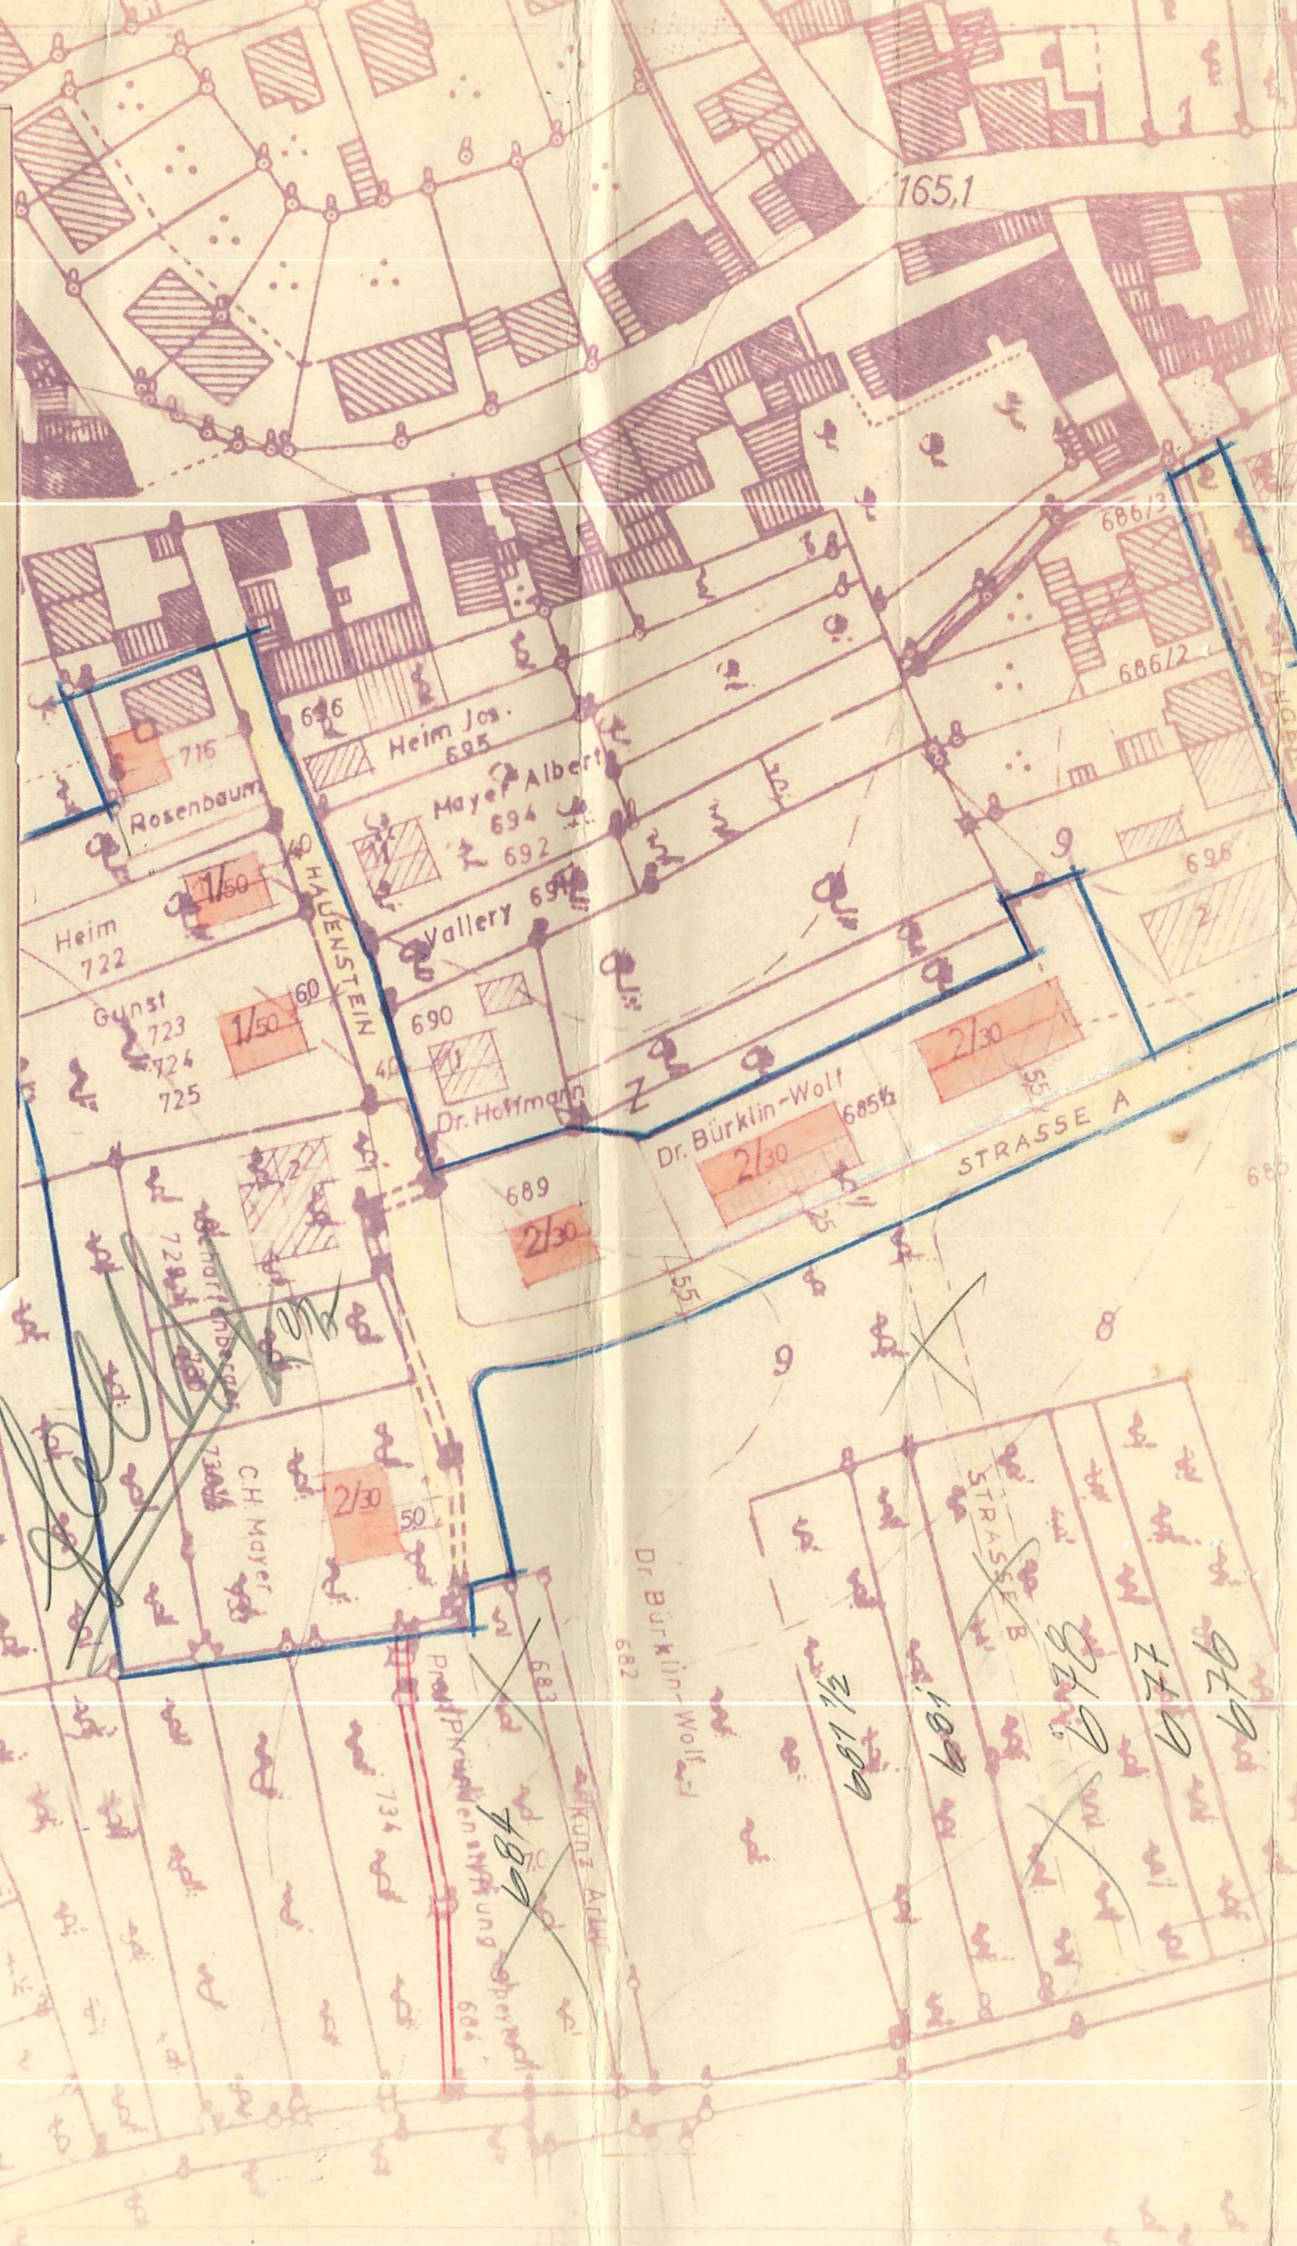

Betreff:

Feststellungsvermerk.

Nachdem die Bezirksregierung der Pfalz mit Entschliessung vom 11.8.1960, Az. 421-07 - N 36/5, den Teilbebauungsplan "Hauenstein - Anger" der Stadt Wachenheim vom Januar 1959 mit Erläuterungen hierzu genehmigt hat und der Stadtrat in seiner Sitzung vom 13.10.1960 zu der von der Bezirksregierung angeordneten Berichtigung der Erläuterungen zum Teilbebauungsplan auch einstimmig Zustimmung gab, wurde der Teilbebauungsplan gemäss § 19, Abs. 3 des Aufbaugesetzes endgültig festgestellt. Die Feststellung wurde unterm 18.10.1960 durch Anschlag an allen Plakatstellen ortsüblich veröffentlicht; Einwendungen sind nicht eingegangen.

Stadtverwaltung:



In Deception
[Signature]

Im Vollzug des ~~§ 19 (2)~~
des Aufbaugesetzes vom 1.8.1949 (~~§ 19 (2)~~)
mit R.E. v. 11.8.1960, Az. 421-07,
Tgb.Nr. N.36/5 1 in Verbindung mit
den Erläuterungen vom Januar 1959
genehmigt.

Neustadt a.d. Weinstrasse, den 11.8.1960
Bezirksregierung der Pfalz
Im Auftrags
gez. **WIRTH**
OBERREGIERUNGSRAAT



Neustadt a.d. We., den 22. Sept. 1960

[Signature]