

# ANTRAG ZUR ÄNDERUNG DES BEBAUUNGS- PLANES „AM HAUENSTEIN“ WACHENHEIM NACH § 13 BBAUG.

DER TRAUFSSEITIGEN STELLUNG ZUR STRASSE IN ZWEI-  
GESCHOSSIGER BAUWEISE DES WOHNHAUSES VON  
HERRN DR. P. SCHMULDER STIMMEN ALS BETROF-  
FENE UND BENACHBARTE GRUNDSTÜCKSEIGEN-  
TÜMER ZU:


R. Appelrath  
APPELRATH R.

FRAU VALLERY Ww.

H. Schmulder  
DR. SCHMULDER

Heim Jos. Franz  
HEIM WILLI

STADTVERWALTUNG WACHENHEIM (BÜRGERMEISTER)  
LAGEPLAN M=1:1000 AM HAUENSTEIN

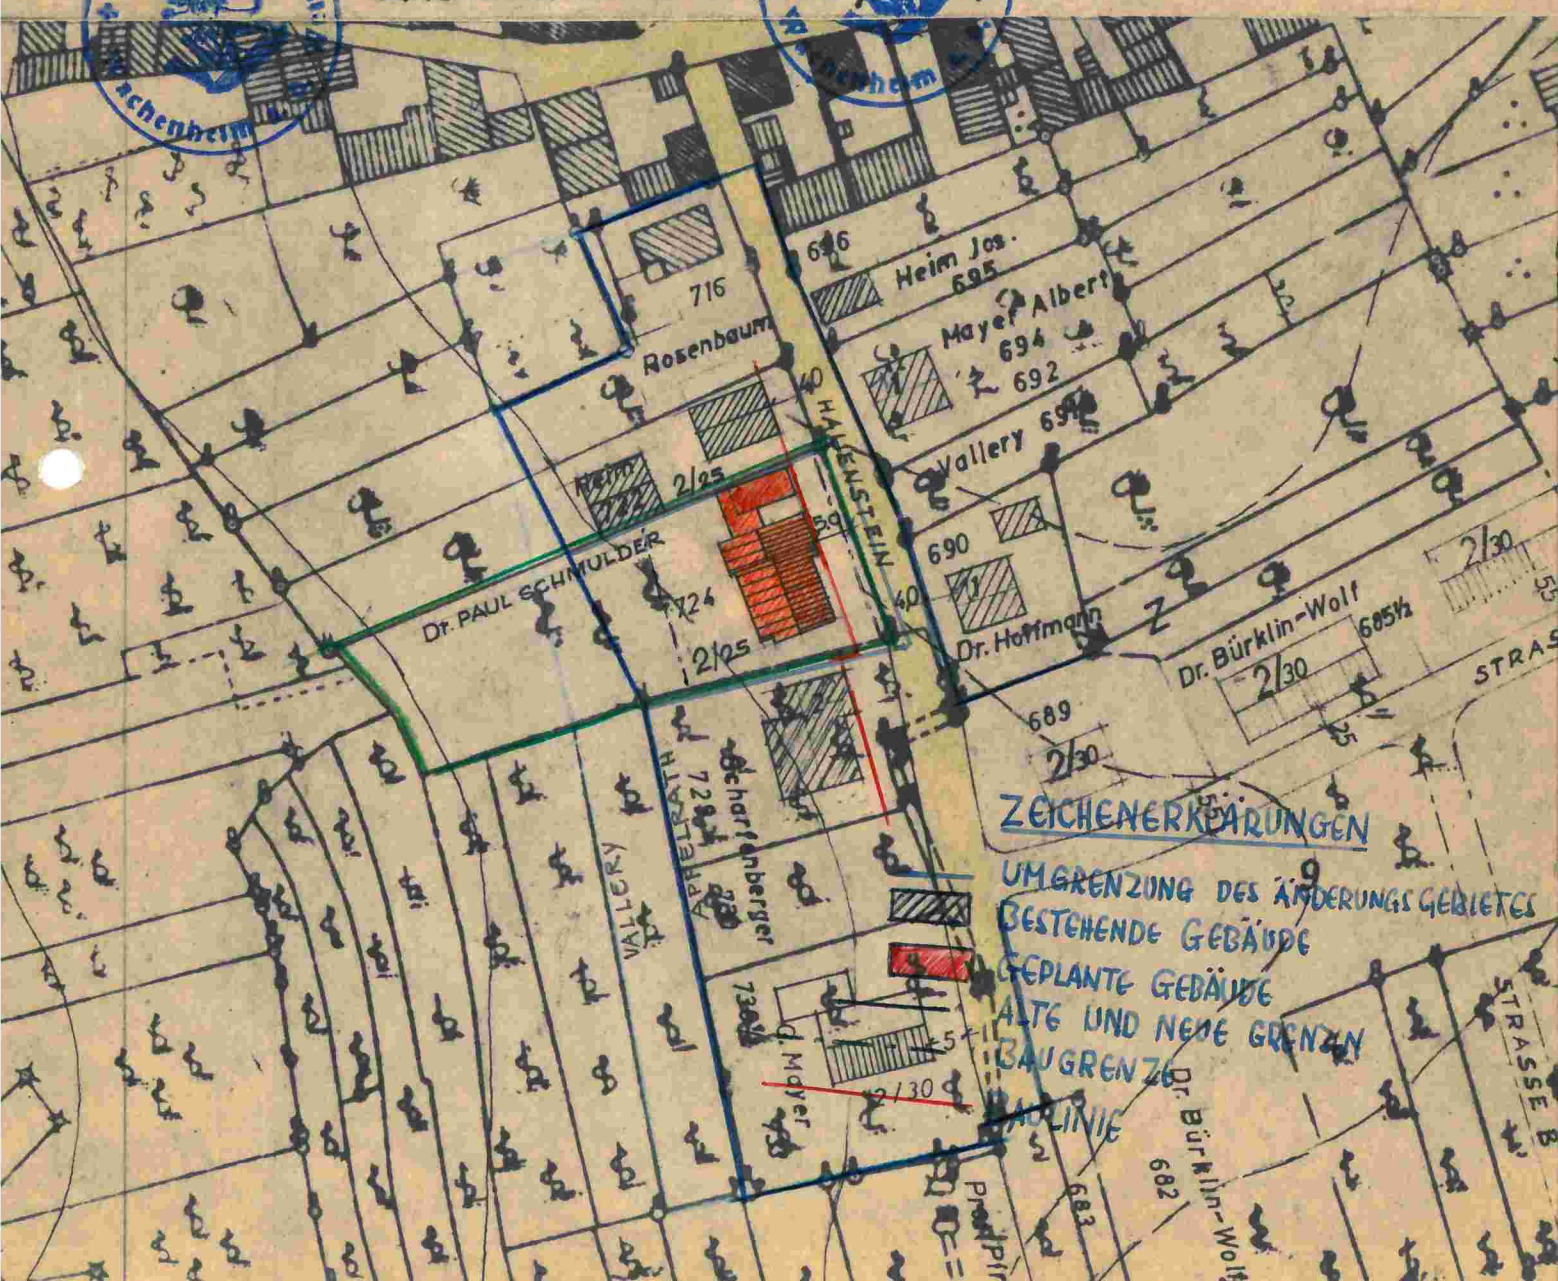

*gebaut mit  
26. Nov 3.8.1964  
B. 421-581 - N 36/5a*