

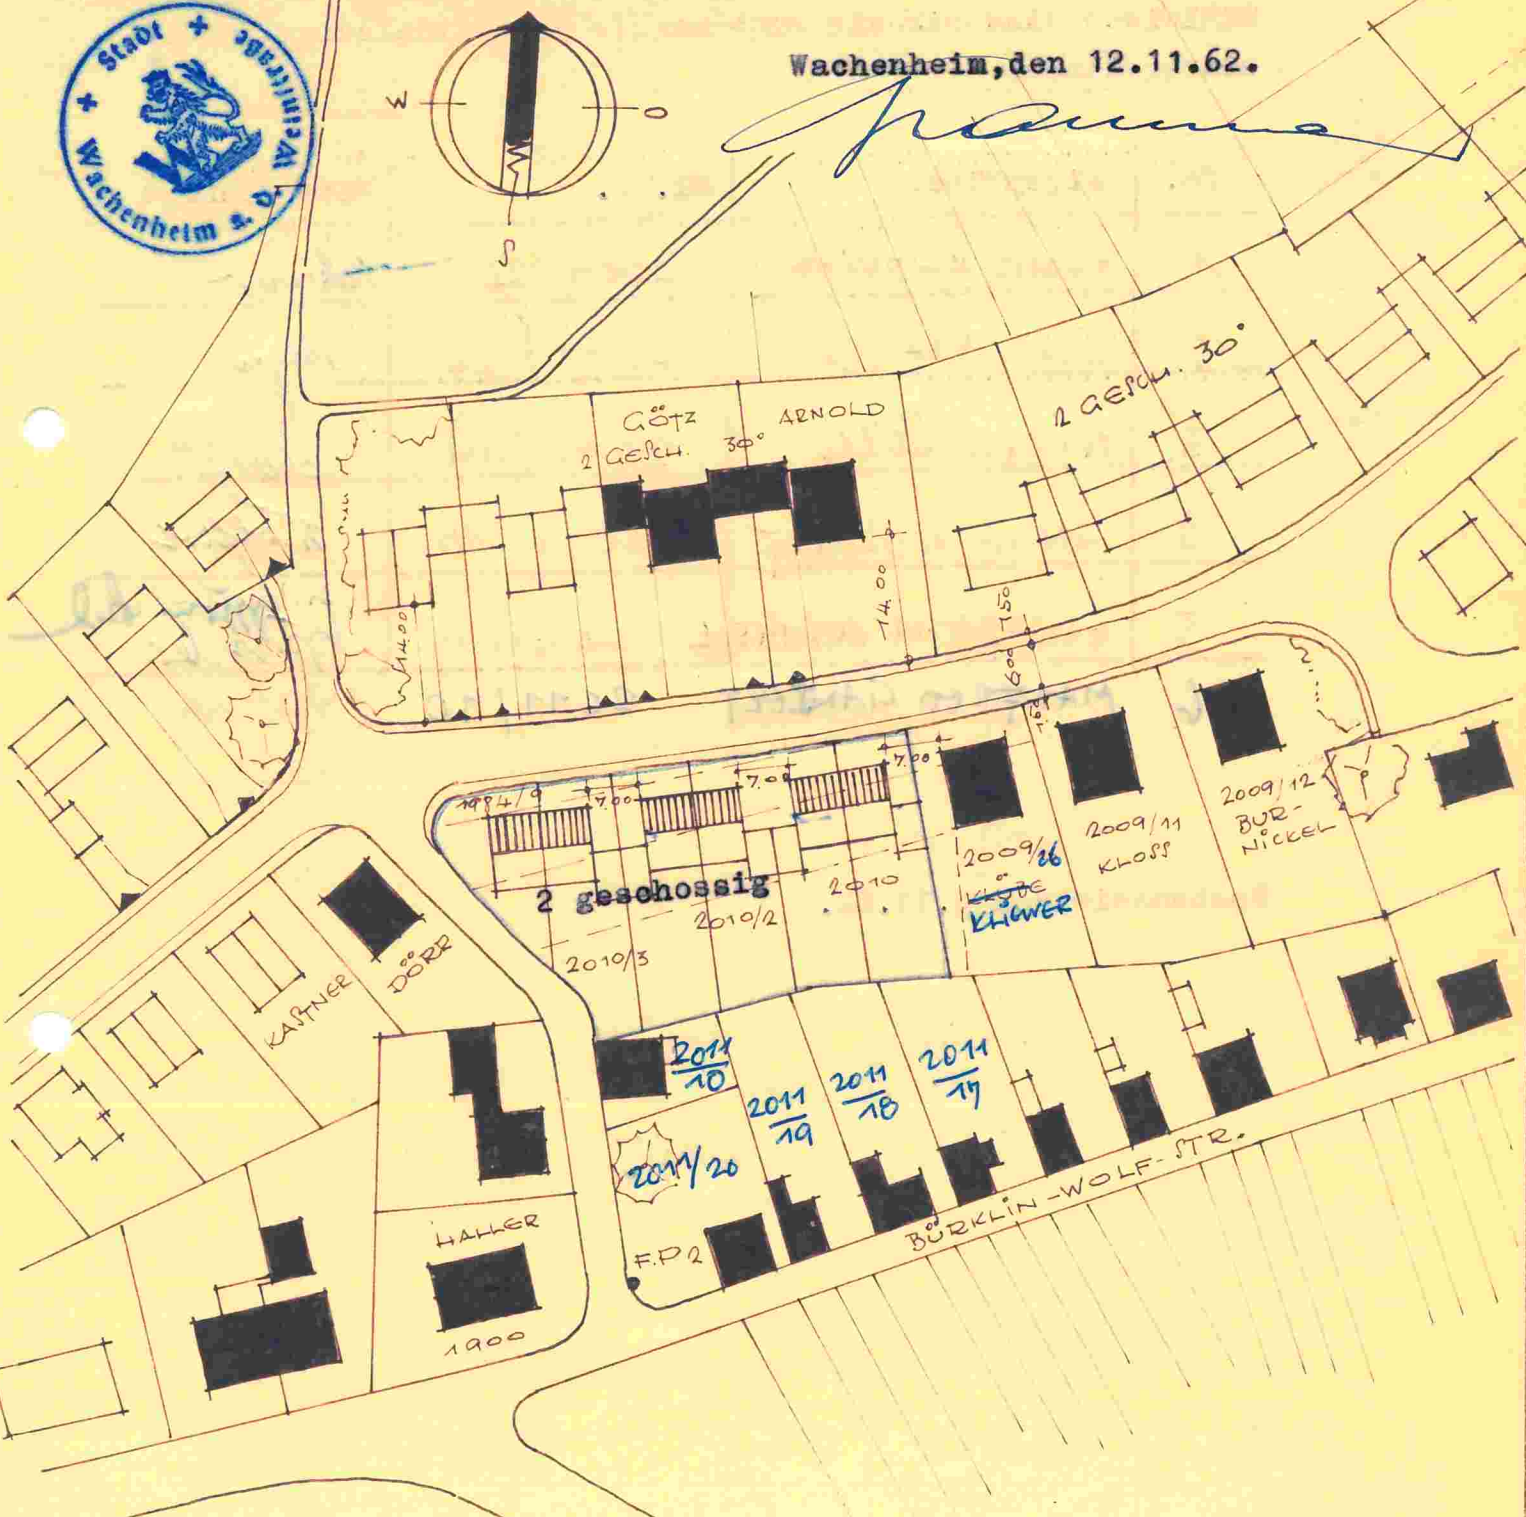
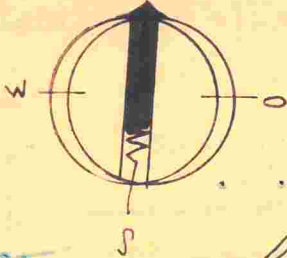
Anderung des Bebauungsplanes der Stadt Wachenheim a.d.W.

"Poppental-Mühlwiese" gemäß § 13 des Bundesbaugesetzes, genehmigt mit Regierungsentscheid vom 9.2.1959 Az. 42.9. - 7431/57 Die mit dem Regierungsentscheid vom 9.2.1959 Az. 6303/57 genehmigten Erläuterungen haben auch für die vorliegende Änderung nach § 13 des Bundesbaugesetzes ihre Gültigkeit



LAGEPLAN M₀ = 1:1000
FÜR DIE BEBAUUNG DER GRUNDSTÜCKE
PL.NR. 2010 - 2010/3
MÜHLWIESE IN WACHENHEIM / WEINSTR.

Wachenheim, den 12.11.62.

Franke



ERKLÄRUNG:

-  VORH. HÄUSER
-  GEPLANTE HÄUSER
- EINFHAUS - ALS DOPPELHAUS
- 2 GESCHOSS - DACHNEIGUNG 16-18°

ARCHITEKT: **FRITZ SCHULZ**
ARCHITEKT
BAD DÜRKHEIM TEL. 2618
BAD DÜRKHEIM, DEN 18.5.62.