


Übersicht, M 1:100.000

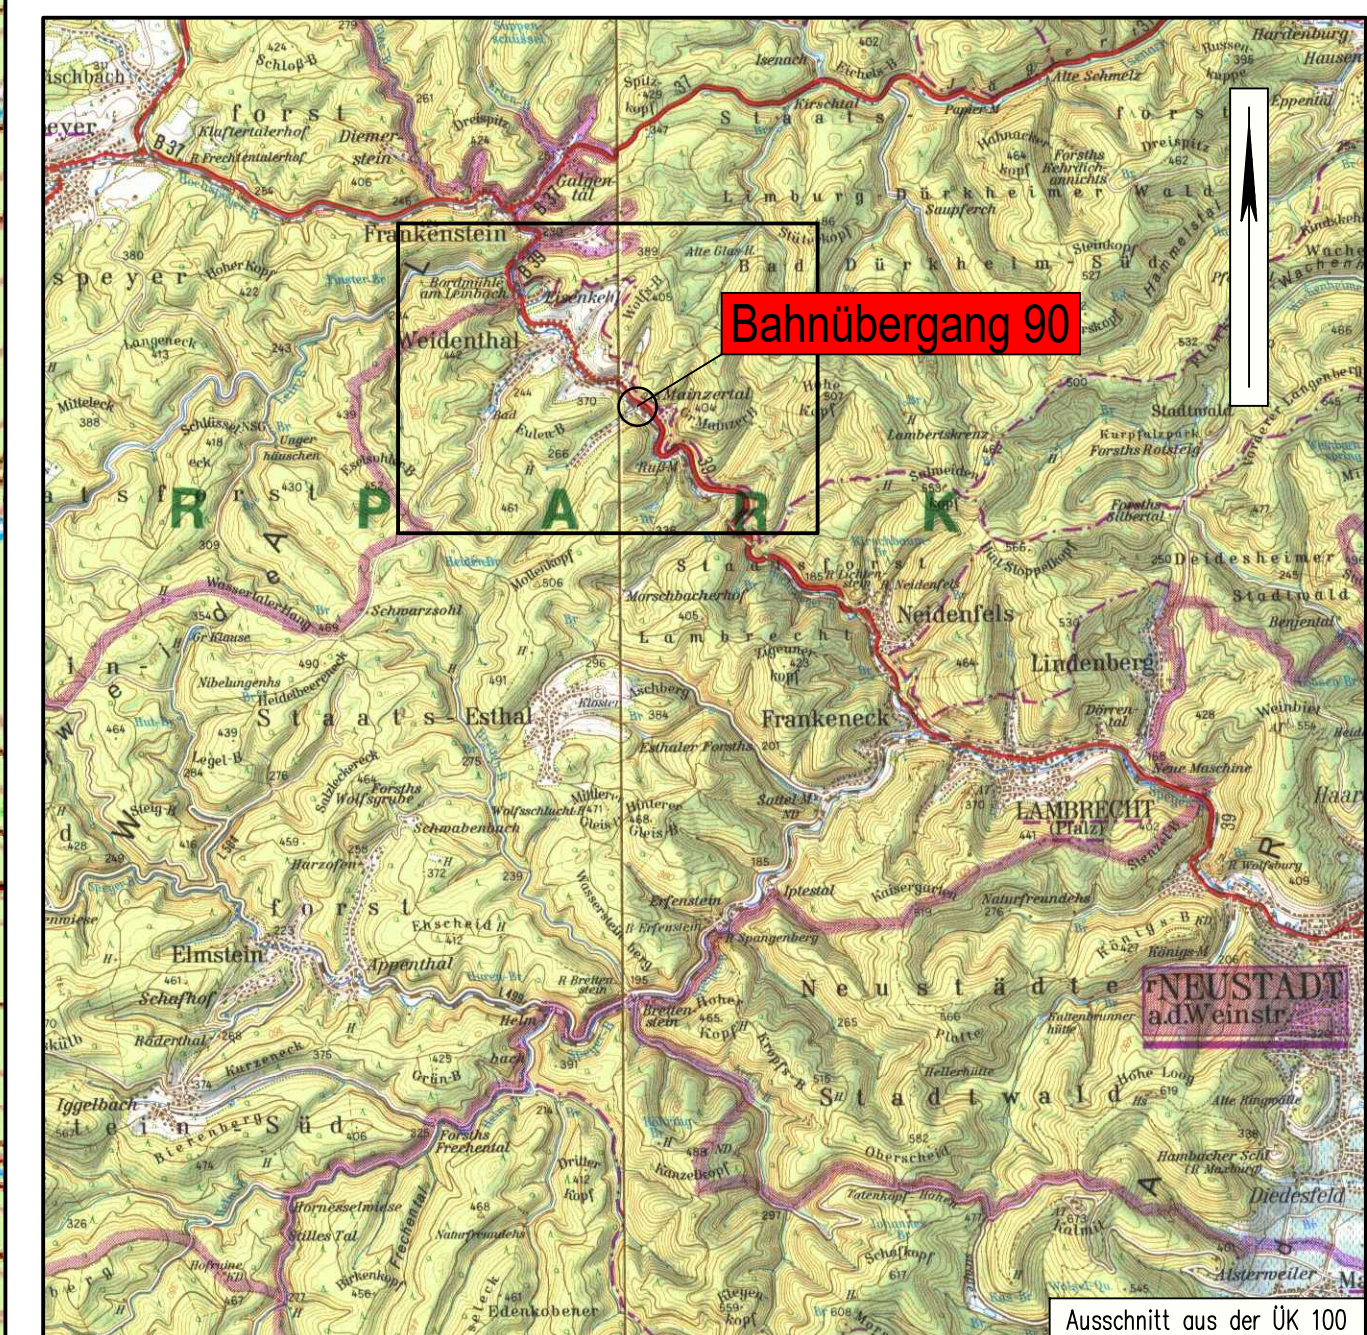

Legende

- geplante Baumaßnahme
- Bundesstraße
- Kreisstraße
- DB-Strecke
- Kreisgrenze
- Gemeindegrenze
- Wohnbaufläche
- gemischte Baufläche
- gewerbliche Baufläche
- Gemeinbedarf
- Biosphärenreservat (erstreckt sich über gesamten Ausschnitt)
- Naturpark Pfälzerwald (erstreckt sich über gesamten Ausschnitt)
- Kulturdenkmal
- Wasserschutzzone


Entwurfsbearbeitung:
 SCHÖNHOFEN Ingenieure
 Herfelsbrunnening 5
 67657 Kaiserslautern
 Tel: 06 31 / 3 41 24 - 0
 Fax: 06 31 / 4 37 45
 www.schoenhofen.de
 E-Mail: info@si-kl.de



Projekt-Nr.:	2012.054	
bearbeitet:	Oktober 2019	Sann
Cad / Grafik:	Oktober 2019	Urchs
geprüft:	Oktober 2019	Zirkel

Vorentwurf

Ortsgemeinde Weidenthal

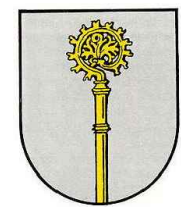

B 39 / WP 90
Beseitigung des Bahnüberganges
WP 90 in Weidenthal

Unterlage:	2	
Blatt Nr.:	1	
Maßnahmen Nr.:	Datum	Name
bearbeitet		
gezeichnet		
geprüft		
Übersichtskarte, Maßstab 1 : 10.000		
von NK: -	nach NK: -	

Entwurfsprüfung:	Datum	Name	
Straßenplanung:			
Landespflege:			
Immissionsschutz:			
Nr.	Art der Änderung	Datum	Name
1			
2			
3			
4			
5			
6			

aufgestellt:

Weidenthal, den

Ausschnitt aus der TK 25
 (Nr. 6513 Hochspeyer u. Nr. 6514 Bad Dürkheim-West)

